

A-A

NADPROŻE N-14
WYKONAĆ 5 SZT.

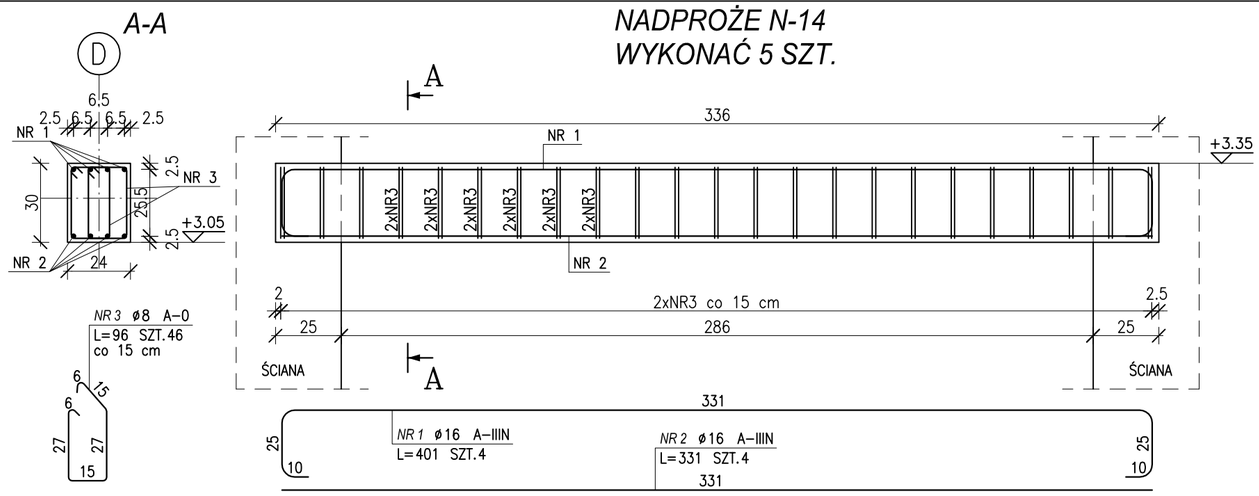


B-B

NADPROŻE N-15
WYKONAĆ 2 SZT.

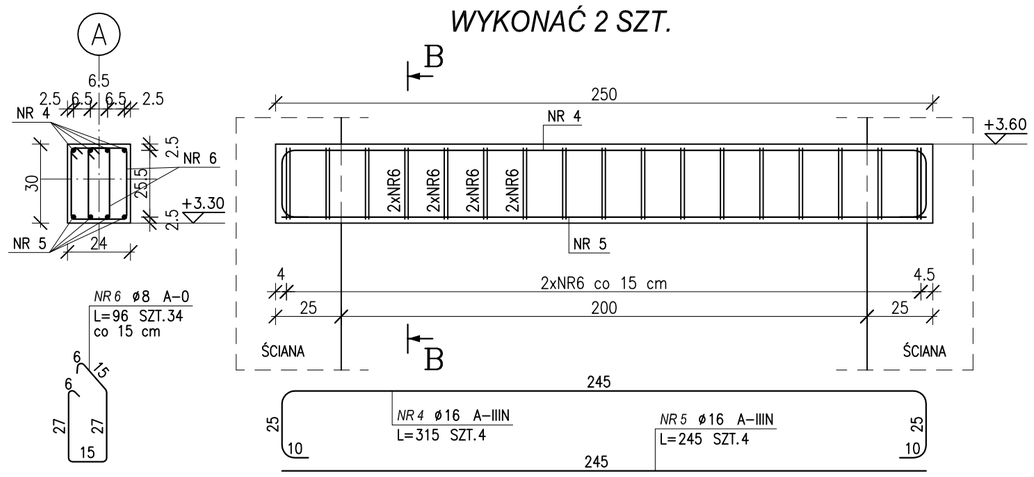

C-C


NADPROŻE N-18
WYKONAĆ 1 SZT.

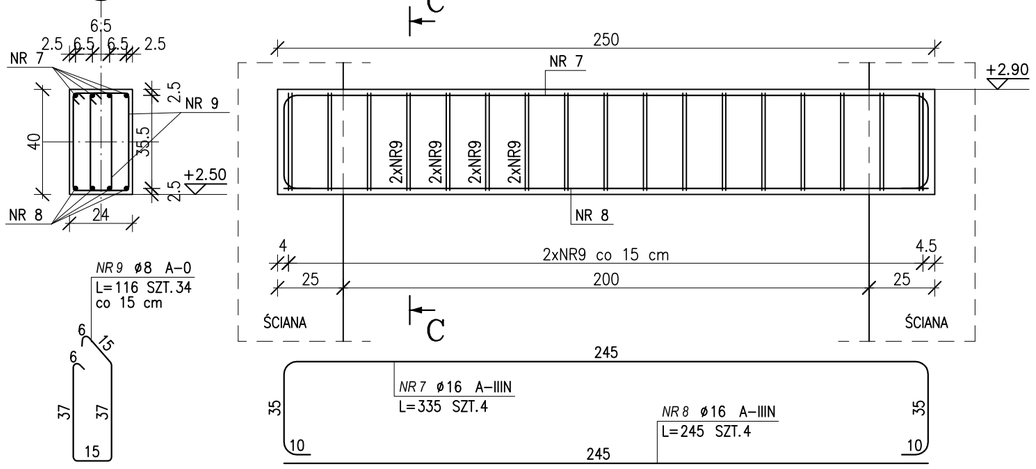

NADPROŻE N-19
WYKONAĆ 1 SZT.

D-D

UWAGA:
ZBROJENIE NADPROŻA ZAKOTWIĆ W SŁUPIE ŻELBETOWYM

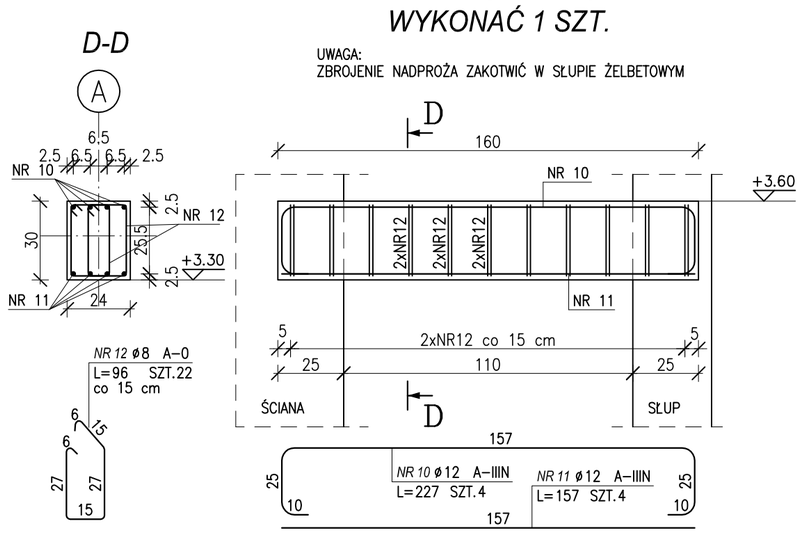

UWAGI:

- OTULINA min. 2.5 cm.
- BETON: C25/30, STAL A-IIIN, A-0.
- W PRZYPADKU ŁĄCZENIA PRĘTÓW NA ZAKŁAD STOSOWAĆ DŁUGOŚCI: ZAKŁADU RÓWNE 4ø np. DLA PRĘTA ø12 – 48 cm, ø16 – 64 cm ORAZ NALEŻY KIEROWAĆ SIĘ ZASADĄ, NIE ŁĄCZYĆ WIĘCEJ NIŻ 50% PRĘTÓW W JEDNYM PRZEKROJU,
- LOKALIZACJA WG RZUTU.

ZESTAWIENIE STALI

POZ.	NR PRĘTA	RODZAJ STALI	DŁUGOŚĆ [cm]	LICZBA SZTUK	DŁ. ŁĄCZNA [m] A-0 ø8		DŁ. ŁĄCZNA [m] A-IIIN ø16		UWAGI
1	1	ø16 A-IIIN	401	4			16.04		
2	2	ø16 A-IIIN	331	4			13.24		
3	3	ø8 A-0	96	46	44.16				
DŁUGOŚĆ RAZEM [m]					44.16		29.28		
MASA JEDNOSTKOWA [kg/m]					0.395		1.578		
MASA [kg]					17.44		46.20		
MASA OGÓŁEM [kg]					63.64				
WYKONAĆ: x 5					318.20				

UWAGA : Wszystkie wymiary prętów podawane są w osiach prętów.

ZESTAWIENIE STALI DLA N-15

POZ.	NR PRĘTA	RODZAJ STALI	DŁUGOŚĆ [cm]	LICZBA SZTUK	DŁ. ŁĄCZNA [m] A-0 ø8		DŁ. ŁĄCZNA [m] A-IIIN ø16		UWAGI
4	4	ø16 A-IIIN	315	4			12.60		
5	5	ø16 A-IIIN	245	4			9.80		
6	6	ø8 A-0	96	34	32.64				
DŁUGOŚĆ RAZEM [m]					32.64		22.40		
MASA JEDNOSTKOWA [kg/m]					0.395		1.578		
MASA [kg]					12.89		35.35		
MASA OGÓŁEM [kg]					48.24				
WYKONAĆ: x 2					96.48				

UWAGA : Wszystkie wymiary prętów podawane są w osiach prętów.

ZESTAWIENIE STALI DLA N-18

POZ.	NR PRĘTA	RODZAJ STALI	DŁUGOŚĆ [cm]	LICZBA SZTUK	DŁ. ŁĄCZNA [m] A-0 ø8		DŁ. ŁĄCZNA [m] A-IIIN ø16		UWAGI
7	7	ø16 A-IIIN	335	4			13.4		
8	8	ø16 A-IIIN	245	4			9.8		
9	9	ø8 A-0	116	34	39.44				
DŁUGOŚĆ RAZEM [m]					39.44		23.2		
MASA JEDNOSTKOWA [kg/m]					0.395		1.578		
MASA [kg]					15.58		36.61		
MASA OGÓŁEM [kg]					52.19				
WYKONAĆ: x 1					52.19				

UWAGA : Wszystkie wymiary prętów podawane są w osiach prętów.

ZESTAWIENIE STALI DLA N-19

POZ.	NR PRĘTA	RODZAJ STALI	DŁUGOŚĆ [cm]	LICZBA SZTUK	DŁ. ŁĄCZNA [m] A-0 ø8		DŁ. ŁĄCZNA [m] A-IIIN ø12		UWAGI
10	10	ø12 A-IIIN	227	4			9.08		
11	11	ø12 A-IIIN	157	4			6.28		
12	12	ø8 A-0	96	22	21.12				
DŁUGOŚĆ RAZEM [m]					21.12		15.36		
MASA JEDNOSTKOWA [kg/m]					0.395		0.888		
MASA [kg]					8.34		13.64		
MASA OGÓŁEM [kg]					21.98				
WYKONAĆ: x 1					21.98				

UWAGA : Wszystkie wymiary prętów podawane są w osiach prętów.

NAZWA I ADRES OBIEKTU BUDOWLANEGO:
Elektrociepłownia Skierniewice
ul. Przemysłowa 2, 96-100 Skierniewice

INWESTOR:
Energetyka Cieplna Sp. z o.o.
ul. Przemysłowa 2, 96-100 Skierniewice

ENVIROTECH
ENVIROTECH-sp.z o.o.
ul. J.Kochanowskiego 7
60-845 Poznań
tel. 61/657-02-00

NR PROJEKTU: RPP/116/17

IMIĘ, NAZWISKO		PODPIS:
PROJEKTOWAŁ:	dr inż. Anna Szymczak-Graczyk 7131-32/93/PW/2002	
OPRACOWAŁ:	dr inż. Anna Szymczak-Graczyk 7131-32/93/PW/2002	
SPRAWDZIŁ:	mgr inż. Maciej Graczyk WKP/0070/POOK/11	

TYTUŁ RYSUNKU:
NADPROŻA PARTERU (CZ.2)
N-14, N-15, N-18, N-19

BRANŻA:	STADIUM:	DATA:
Konstrukcja	Proj. budowlany	10.2017
SKALA: 1:20	FORMAT: 440x490	NR RYSUNKU: K-03.3