

DETAL OPARCIA PŁYT STROPOWYCH W OSIACH 1 i 7 (OPARCIE JEDNOSTRONNIE NA ŚCIANIE)

UWAGA: MINIMALNA GŁĘBOKOŚC OPARCIA DLA PŁYT STROPOWYCH PREFABRYKOWANYCH WYNOSI 8 cm.

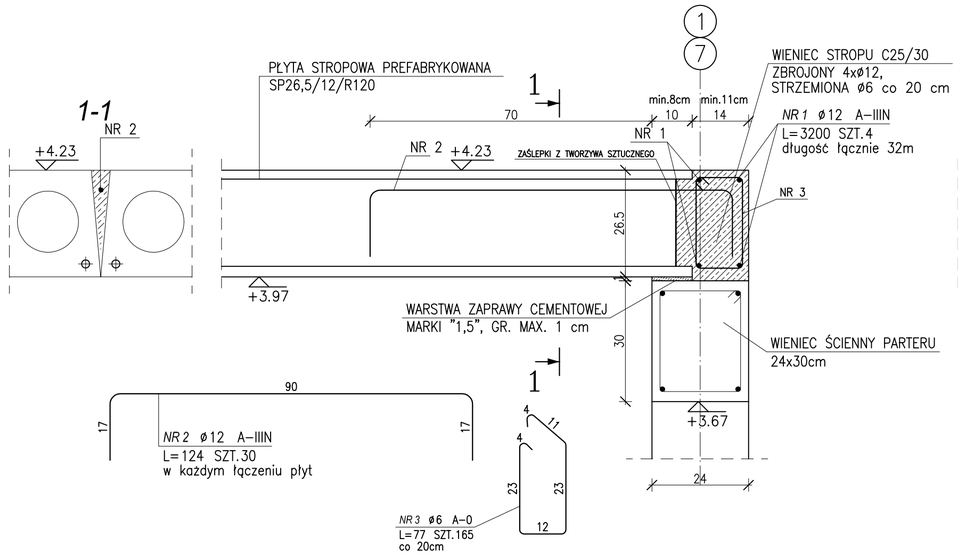


DETAL OPARCIA PŁYT STROPOWYCH W OSIACH ŚRODKOWYCH (OPARCIE DWUSTRONNIE NA ŚCIANIE)


UWAGA: MINIMALNA GŁĘBOKOŚC OPARCIA DLA PŁYT STROPOWYCH PREFABRYKOWANYCH WYNOSI 8 cm.

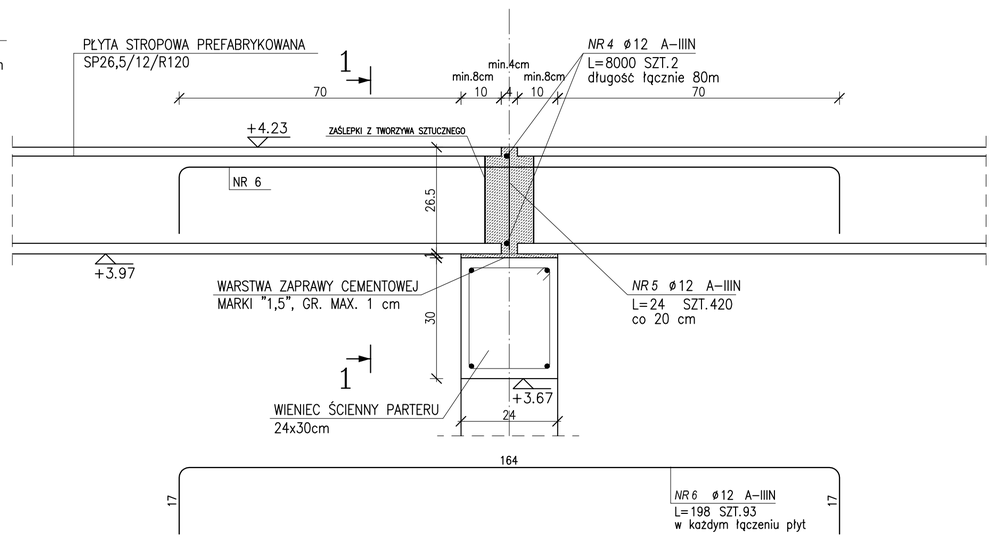

DETAL OPARCIA PŁYT STROPOWYCH W OSIACH PODŁUŻNYCH

DETAL WIEŃCA ŚCIENNEGO PARTERU

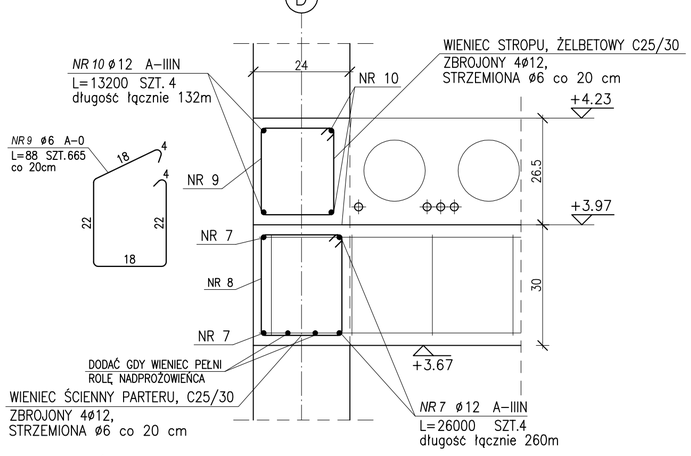


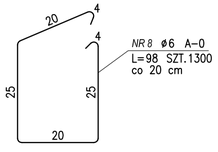

UWAGA: ZBROJENIE WIEŃCA ŚCIENNEGO ŁĄCZYĆ ZE ZBROJENIEM NADPROŻY JEŚLI PRZENIKAJĄ SIĘ.


UWAGA: ZACHOWAĆ BEZWZGLĘDNIE CIĄGŁOŚĆ WIEŃCÓW ŚCIENNYCH.
UWAGA: W PRZYPADKU, GDY WIENIEC BĘDZIE PEŁNIŁ FUNKCJĘ NADPROŻOWIEŃCA NP. NAD OTWORAMI NAWIEWNYMI NALEŻY DODATKOWO DODAĆ 2 PRĘTY ø12
DODAĆ 2 PRĘTY ø12 DOŁEM NA CAŁEJ DŁUGOŚCI OTWORU + PO min. 25cm NA STRONĘ.

DETAL WIEŃCA ŚCIENNEGO PIĘTRA

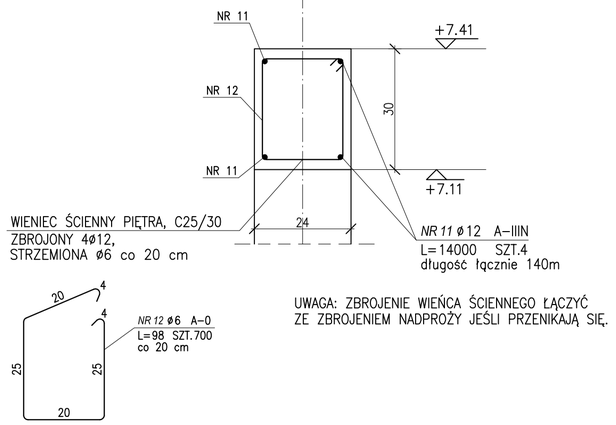

UWAGA: ZBROJENIE WIEŃCA ŚCIENNEGO ŁĄCZYĆ ZE ZBROJENIEM NADPROŻY JEŚLI PRZENIKAJĄ SIĘ.

DETAL WIEŃCA ŚCIAN FUNDAMENTOWYCH

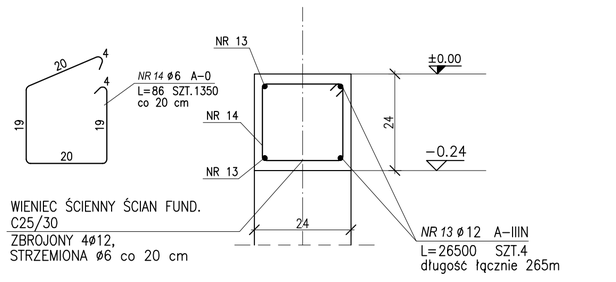

ZESTAWIENIE STALI

POZ.	NR PRĘTA	RODZAJ STALI	DŁUGOŚĆ [cm]	LICZBA SZTUK	Dł. ŁĄCZNA [m] A-0 ø6		Dł. ŁĄCZNA [m] A-IIIN ø12		UWAGI
1	1	ø12 A-IIIN	3200	4			128		
10	10	ø12 A-IIIN	13200	4			528		
11	11	ø12 A-IIIN	14000	4			560		
12	12	ø6 A-0	98	700	686				
13	13	ø12 A-IIIN	26500	4			1060		
14	14	ø6 A-0	86	1350	1161				
2	2	ø12 A-IIIN	124	30			37.2		
3	3	ø6 A-0	77	165	127.05				
4	4	ø12 A-IIIN	8000	2			160		
5	5	ø12 A-IIIN	24	420			100.8		
6	6	ø12 A-IIIN	198	93			184.14		
7	7	ø12 A-IIIN	26000	4			1040		
8	8	ø6 A-0	98	1300	1274				
9	9	ø6 A-0	88	665	585.2				
DŁUGOŚĆ RAZEM [m]					3833.25		3798.14		
MASA JEDNOSTKOWA [kg/m]					0.222		0.888		
MASA [kg]					850.98		3372.75		
MASA OGÓŁEM [kg]					4223.73				
WYKONAĆ: x 1					4223.73				

UWAGA : Wszystkie wymiary prętów podawane są w osiach prętów.

NAZWA I ADRES OBIEKTU BUDOWLANEGO:
Elektrociepłownia Skierniewice
ul. Przemysłowa 2, 96-100 Skierniewice

INWESTOR:
Energetyka Cieplna Sp. z o.o.
ul. Przemysłowa 2, 96-100 Skierniewice

ENVIROTECH
ENVIROTECH-sp.z o.o.
ul. J.Kochanowskiego 7
60-845 Poznań
tel. 61/657-02-00

NR PROJEKTU: RPP/116/17

IMIĘ, NAZWISKO		PODPIS:
PROJEKTOWAŁ:	dr inż. Anna Szymczak-Graczyk 7131-32/93/PW/2002	
OPRACOWAŁ:	dr inż. Anna Szymczak-Graczyk 7131-32/93/PW/2002	
SPRAWDZIŁ:	mgr inż. Maciej Graczyk WKP/0070/POOK/11	

TYTUŁ RYSUNKU:
DETALE OPARCIA STROPU
DETALE WIEŃCÓW

BRANŻA:	STADIUM:	DATA:
Konstrukcja	Proj. budowlany	10.2017
SKALA: 1:10	FORMAT: 420x640	NR RYSUNKU: K-03.4