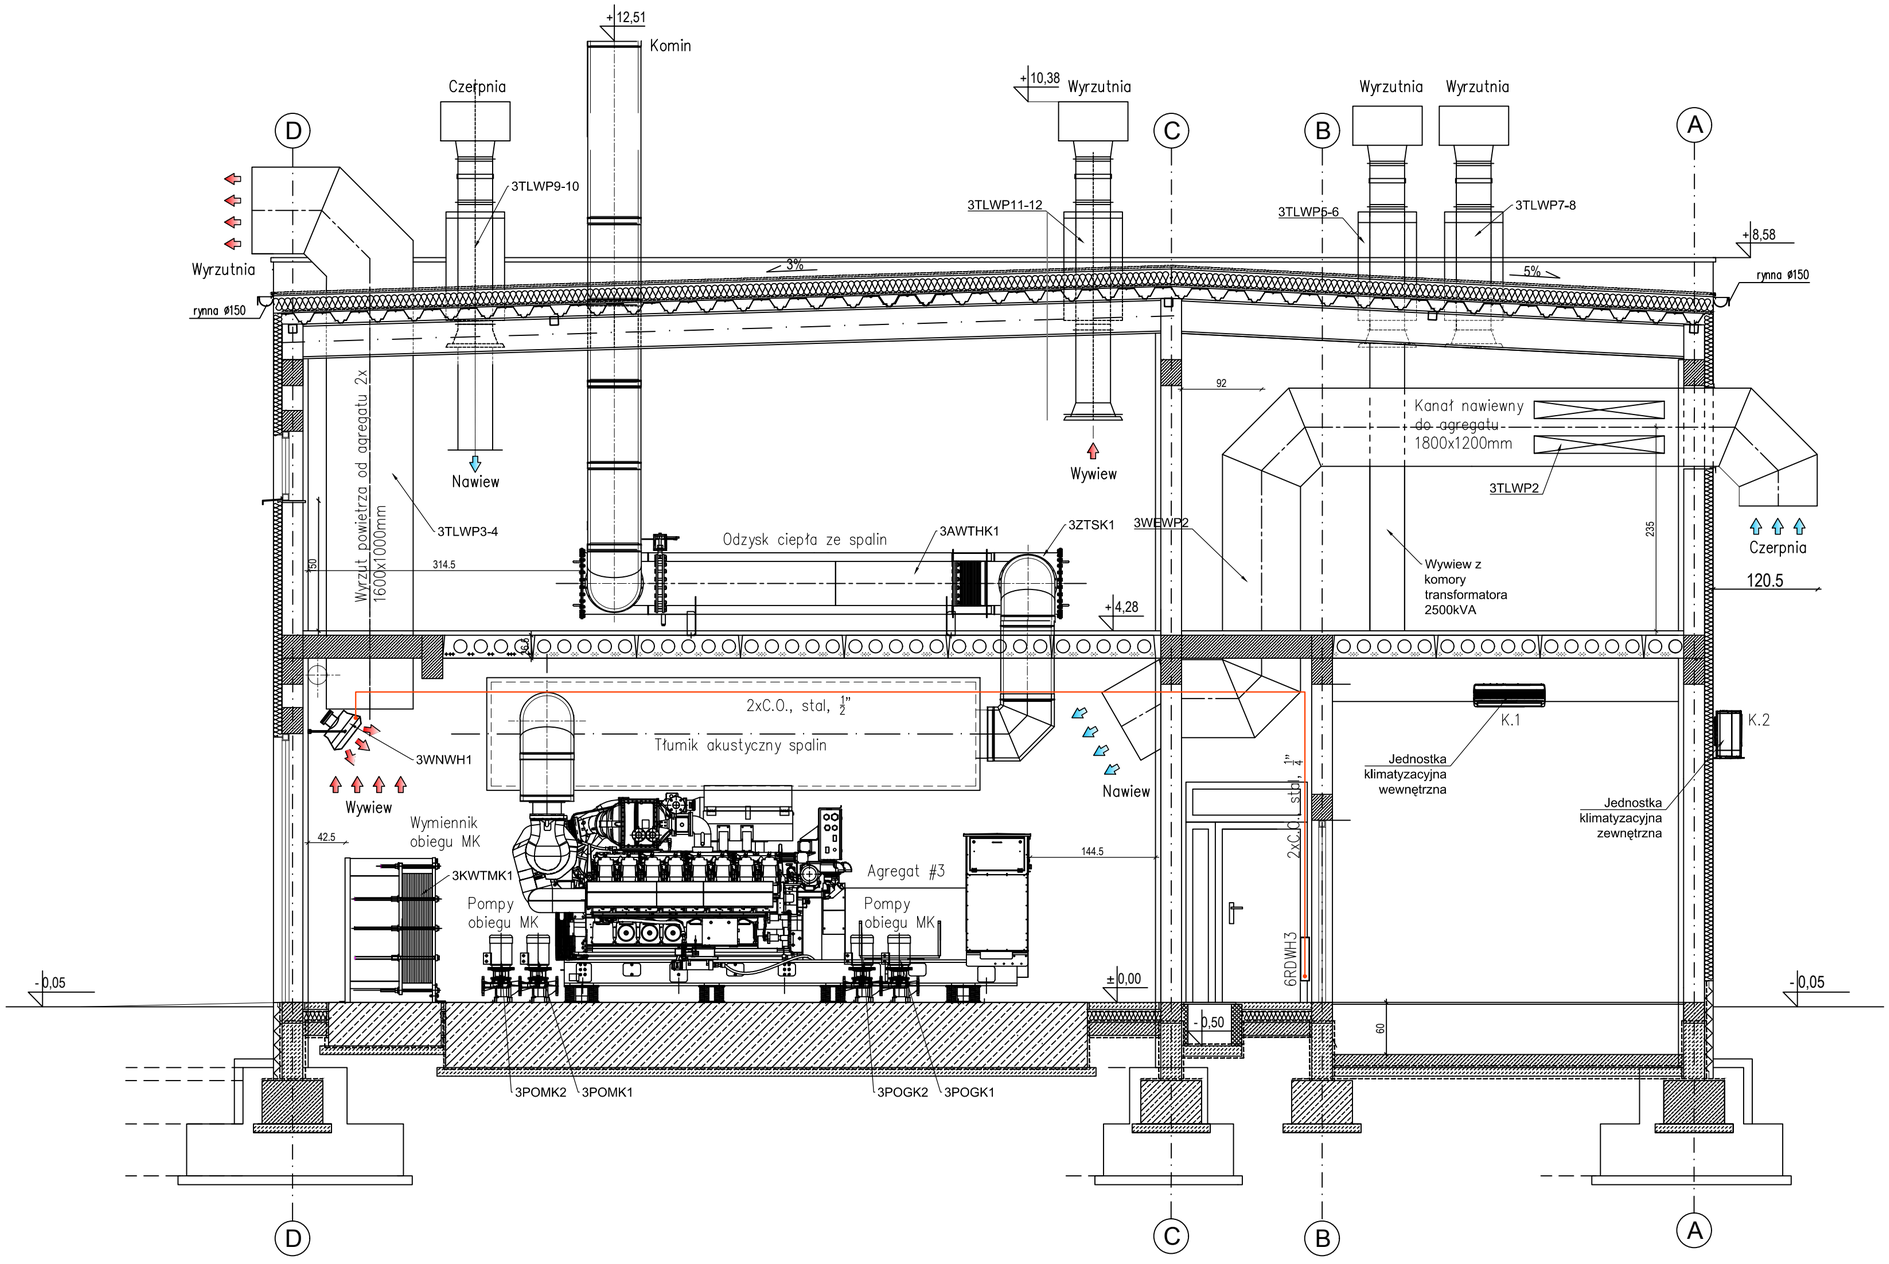


LEGENDA

- Urządzenia, isntalacja spalin, wentylacja
- Instalacja klimatyzacji
- Instalacja kanalizacji sanitarnej
- Instalacja gazu
- Instalacja ogrzewania wodnego
- Instalacja odprowadzania glikolu ze zrzutów z zaworów bezpieczeństwa

NAZWA I ADRES OBIEKTU BUDOWLANEGO:
Elektrociepłownia Skierniewice
Ul. Przemysłowa 2, 96–100 Skierniewice

INWESTOR:
Energetyka Cieplna Sp. z o.o.
UL. Przemysłowa 2, 96–100 Skierniewice

ENVIROTECH–sp.z o.o.
ul. J.Kochanowskiego 7
60–845 Poznań
tel. 61/657–02–00

NR PROJEKTU: RPP/116/17

IMIĘ, NAZWISKO		PODPIS:
PROJEKTOWAŁ:	mgr inż. Marcin Jachimowski 7131–7132/153/PW/2001	
OPRACOWAŁ:	mgr inż. Piotr Pataszyński	
SPRAWDZIŁ:	mgr inż. Anna Misiak WKP/0134/PWOS/14	

TYTUŁ RYSUNKU:
PRZEKRÓJ A–A – technologia

BRANŻA:	STADIUM:	DATA:
Technologia	PB	11.2017
SKALA: 1:50	FORMAT: 420x600	NR RYSUNKU: T–18