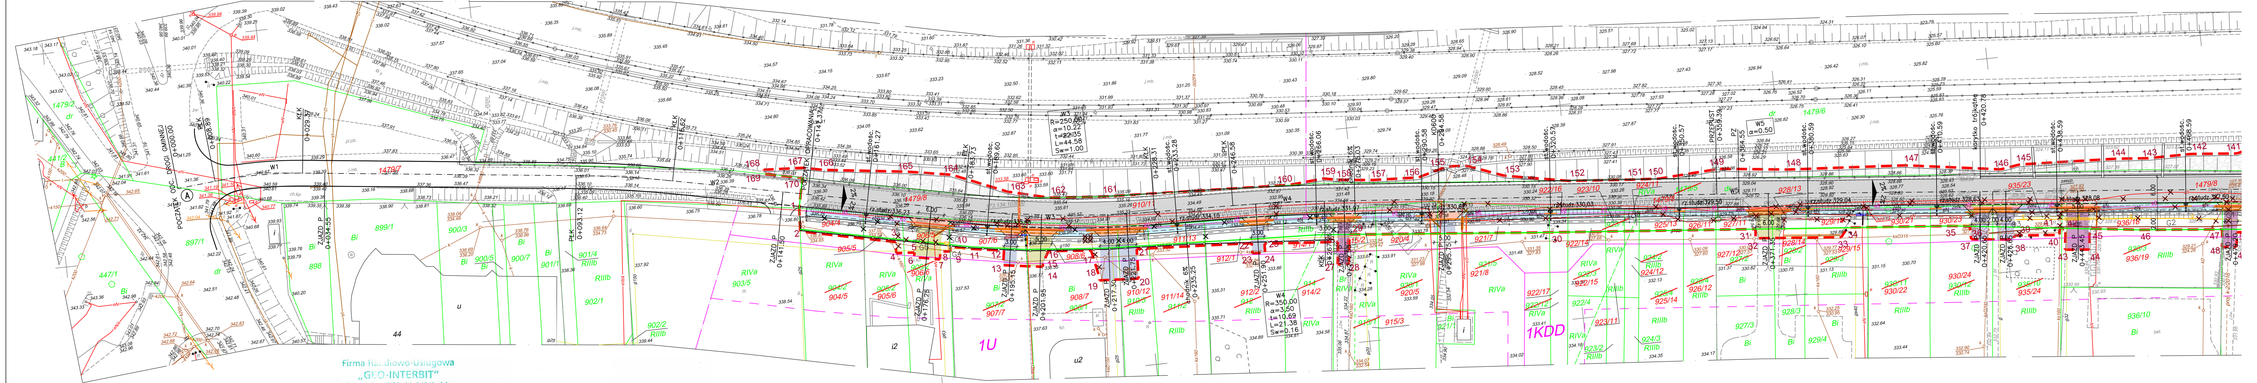

Firma Usługowa
„GEO-INTERBIT"
ul. Rzemieślnicza 1/23, 31-540 Kraków
tel. 608 093 554

MAPA DO CELÓW PROJEKTOWYCH

6640.4731.2018 sekcja 7.120.11.07.4.2
skala 1:500 7.120.11.08.3.1
jend. ewid. 120903_4 Myślenice - miasto 7.120.11.08.3.2
obręb 0002 Myślenice 2
działka 1479/5

Układ odniesienia wysokości Kronsztadt 86
Układ wsp. poziomych "2000"
Sytuacja zgodna z terenem na wrzesień 2018 r.

Wykonał:
Sporządził: mgr inż. MARIAN KAŁETA
Geodeta uprawniony na podstawie
decyzji nr 14502 z dn. 29.04.85
wydanego przez WSGPiK Wrocław
l.p. ka. nab. 0410/51/2013
2018 -10- 24 podpis

Potwierdzenie (w tym wniesiony dokument zostaje opracowany w wyniku prac geodezyjnych i kartograficznych, których rezultaty zawiera opis techniczny) zgodności materiałów pozyskanych z zasobu geodezyjnego i kartograficznego
Organ prowadzący państwowy zasób geodezyjny i kartograficzny: Starosta Powiatu Wadowickiego
Identyfikator ewidencyjny materiału zasobu - numer rejestracyjny: P.1209.2018.3900
Data wpisania materiału technicznego do ewidencji materiałów zasobu: 2018-10-02
Imię, nazwisko i podpis osoby reprezentującej organ: ZASTĘPCA KIEROWNIKA

Niniejsza mapa powstała na podstawie mapy zasadniczej, ewidencyjnej i pomiaru bezpośredniego. Warunkiem rozpoczęcia prac budowlanych jest wytrasowanie w terenie projektowanej budowli, a po jej zakończeniu wykonanie inwentaryzacji powykonawczej przez jednostkę wykonawstwa geodezyjnego na zlecenia inwestora.

Na wykluczoną siłę istnienia w terenie innych nie wykazanych na niniejszej mapie urządzeń podziemnych, które nie były ujawnione do inwentaryzacji lub o których brak jest informacji w instytucjach branżowych.
Mapa wykonana bez badania skuteczności gruntowej

LEGENDA:
- KDD (drogi powiatowe) - orientacyjny przebieg przewodu energetycznego pozyskany od zarządcy sieci "TAURON" - Polska Energia wrysowany jedynie dla informacji projektanta
- granica obszaru objętego miejscowym planem zagospodarowania przestrzennego
- nieprzekraczalna linia zabudowy
- U - od 1U do 3U - tereny zabudowy usługowej
- KDD - od 1KDD do 5KDD - tereny dróg publicznych klasy dojazdowej (D)
- KDZ - 1KDZ - teren drogi publicznej klasy zbiorczej (Z) - droga powiatowa
- KDGP/S - 1KDGP/S - teren drogi publicznej klasy głównej ruchu przyśpieszonego (GP) przewidzianej do przebudowy na drogę klasy ekspresowej (S) - droga krajowa nr 7

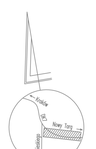

LEGENDA
- 1 170 linia rozgraniczająca teren inwestycji drogowej, zasięg uciążliwości inwestycji (hałas, drgania) wraz z obszarami objętymi obowiązkami (budowy lub przebudowy zjazdów, przebudowy lub rozbiórki sieci, budowy umocnienia skarpy, przebudowy ogrodzeń)
- linia podziału nieruchomości
- jezdnia – SMA 11 PMB 45/80–65 gr. 4 cm
- chodnik – betonowa kostka brukowa gr. 6 cm
- zjazdy – betonowa kostka brukowa gr. 10 cm
- przebudowa zjazdów – korekta wysokościowa – kostka betonowa brukowa gr. 10 cm
- przebudowa zjazdów – korekta wysokościowa – beton asfaltowy gr. 4 cm
- budowa/przebudowa zjazdów – kruszywo łamane, stabilizowane mechanicznie gr. 20 cm
- przebudowa zjazdów – kruszywo łamane, stabilizowane mechanicznie gr. 20 cm wraz z płytami betonowymi gr. 10 cm
- umocnienie skarpy – narzut kamienny frakcji 10–20 cm
- krawężnik betonowy (wys. 12 cm)
- krawężnik betonowy (wys. 0–2 cm)
- obrzeże betonowe 8x30 cm (wys. 0 cm)
- korytka krakowskie betonowe
- rz.studz. projektowane wpusty
- budowa ogrodzeń

EWIDENCJA
- 928/1 numery działek ewidencyjnych wg stanu aktualnego
- 908/7 numery działek ewidencyjnych wg projektów podziałów w związku z budową dróg
- granice działek ewidencyjnych wg stanu aktualnego

ISTNIEJĄCE UZBROJENIE TERENU
- eN sieć energetyczna eN
- eS sieć energetyczna eS
- w sieć wodociągowa
- t sieć teletechniczna
- k sieć kanalizacji sanitarnej
- kd sieć kanalizacji deszczowej
- g sieć gazowa
- stup oświetleniowy
- stup energetyczny
- stup teletechniczny

ROZBIÓRKI
- rozbiórka ogrodzeń
- rozbiórka odcinków sieci kanalizacji sanitarnej
- rozbiórka odcinka sieci kanalizacji deszczowej
- rozbiórka odcinków sieci elektroenergetycznej
- rozbiórka odcinków sieci gazowej

PROJEKTOWANE UZBROJENIE TERENU
- proj. studz. kanalizacyjna — rozbudowa przepustu
- przebudowa sieci kanalizacji sanitarnej
- przebudowa sieci elektroenergetycznej nn–0,4kV
- przebudowa sieci elektroenergetycznej SN–0,4kV
- projektowana rura ostonowa
- projektowana lokalizacja skrzynki elektroenergetycznej
- budowa sieci oświetlenia ulicznego – kabel nn–0,4kV
- lokalizacja budowanych lamp oświetlenia ulicznego
- przebudowa sieci gazowej

AUTORZY PROJEKTU BUDOWLANEGO:		DATA	PODPIS
PROJEKT ZAGOSPODAROWANIA TERENU, PROJEKT BRANŻY DROGOWEJ			
PROJEKTANT	mgr inż. Agnieszka Buczek upr. nr. MAP/0069/POOD/06 w specjalności drogowej	22.03.2019	
SPRAWDZAJĄCY	inż. Antoni Kącki upr. nr 268/73 w specjalności drogowej	22.03.2019	
PROJEKT BRANŻY INSTALACJI SANITARNEJ (KANALIZACJA SANITARNA, GAZOWA)			
PROJEKTANT	mgr inż. Aleksander Soja upr. nr MAP/0264/POOS/04 w specjalności instalacyjnej	22.03.2019	
SPRAWDZAJĄCY	mgr inż. Grzegorz Furtek upr. nr MAP/0257/POOS/04 w specjalności instalacyjnej	22.03.2019	
PROJEKT BRANŻY SIECI ELEKTROENERGETYCZNEJ			
PROJEKTANT	mgr inż. Bartosz Bronarski upr. nr MAP/0031/PWBE/16 w specjalności instalacyjnej	22.03.2019	
SPRAWDZAJĄCY	mgr inż. Jan Wachacki upr. nr 120/97 w specjalności instalacyjnej	22.03.2019	

BM-PROJEKT S.C.
Robert Buczek I Agnieszka Buczek
ul. Rzemieślnicza 1 pok.201, 30-363 Kraków, tel. kom. 512 951 506, 507 052 265, e-mail:biuro@bm-projekt.eu

PROJEKT	Budowa drogi gminnej publicznej w miejscowości Myślenice wraz z niezbędną infrastrukturą. dz. nr (w nawiasie nr przed podziałem): 1479/8 (1479/5), 904/1 (904/2), 904/3 (904/2), 905/1 (905/2), 905/8 (905/12), 905/9 (905/2), 906/1 (906/2), 906/9 (906/5), 907/8 (907/2), 907/7 (907/2), 908/8 (908/1), 908/7 (908/2), 910/1 (910/5), 910/12 (910/5), 911/13 (911/2), 911/14 (911/2), 912/1 (912/2), 912/2 (912/3), 914/2 (914/3), 914/4 (914/3), 915/3 (915/4), 916/1 (916/2), 916/2 (916/3), 917/1 (917/2), 920/15 (920/5), 921/1 (921/2), 921/8 (921/2), 921/10 (921/2), 921/11 (921/2), 921/12 (921/2), 921/15 (921/2), 922/1 (922/2), 922/2 (922/3), 922/3 (922/4), 922/4 (922/5), 922/5 (922/6), 922/6 (922/7), 922/7 (922/8), 922/8 (922/9), 922/9 (922/10), 922/10 (922/11), 922/11 (922/12), 922/12 (922/13), 922/13 (922/14), 922/14 (922/15), 922/15 (922/16), 923/1 (923/2), 923/2 (923/3), 923/3 (923/4), 923/4 (923/5), 923/5 (923/6), 923/6 (923/7), 923/7 (923/8), 923/8 (923/9), 923/9 (923/10), 923/10 (923/11), 924/1 (924/2), 924/2 (924/3), 924/3 (924/4), 924/4 (924/5), 925/1 (925/2), 925/2 (925/3), 925/3 (925/4), 926/1 (926/2), 926/2 (926/3), 926/3 (926/4), 926/4 (926/5), 926/5 (926/6), 926/6 (926/7), 926/7 (926/8), 926/8 (926/9), 926/9 (926/10), 926/10 (926/11), 926/11 (926/12), 926/12 (926/13), 927/1 (927/2), 927/2 (927/3), 927/3 (927/4), 928/1 (928/2), 928/2 (928/3), 928/3 (928/4), 928/4 (928/5), 928/5 (928/6), 928/6 (928/7), 928/7 (928/8), 928/8 (928/9), 928/9 (928/10), 928/10 (928/11), 928/11 (928/12), 928/12 (928/13), 928/13 (928/14), 929/1 (929/2), 929/2 (929/3), 929/3 (929/4), 929/4 (929/5), 929/5 (929/6), 929/6 (929/7), 930/1 (930/2), 930/2 (930/3), 930/3 (930/4), 930/4 (930/5), 930/5 (930/6), 930/6 (930/7), 930/7 (930/8), 930/8 (930/9), 930/9 (930/10), 930/10 (930/11), 930/11 (930/12), 930/12 (930/13), 930/13 (930/14), 930/14 (930/15), 930/15 (930/16), 930/16 (930/17), 930/17 (930/18), 930/18 (930/19), 930/19 (930/20), 930/20 (930/21),