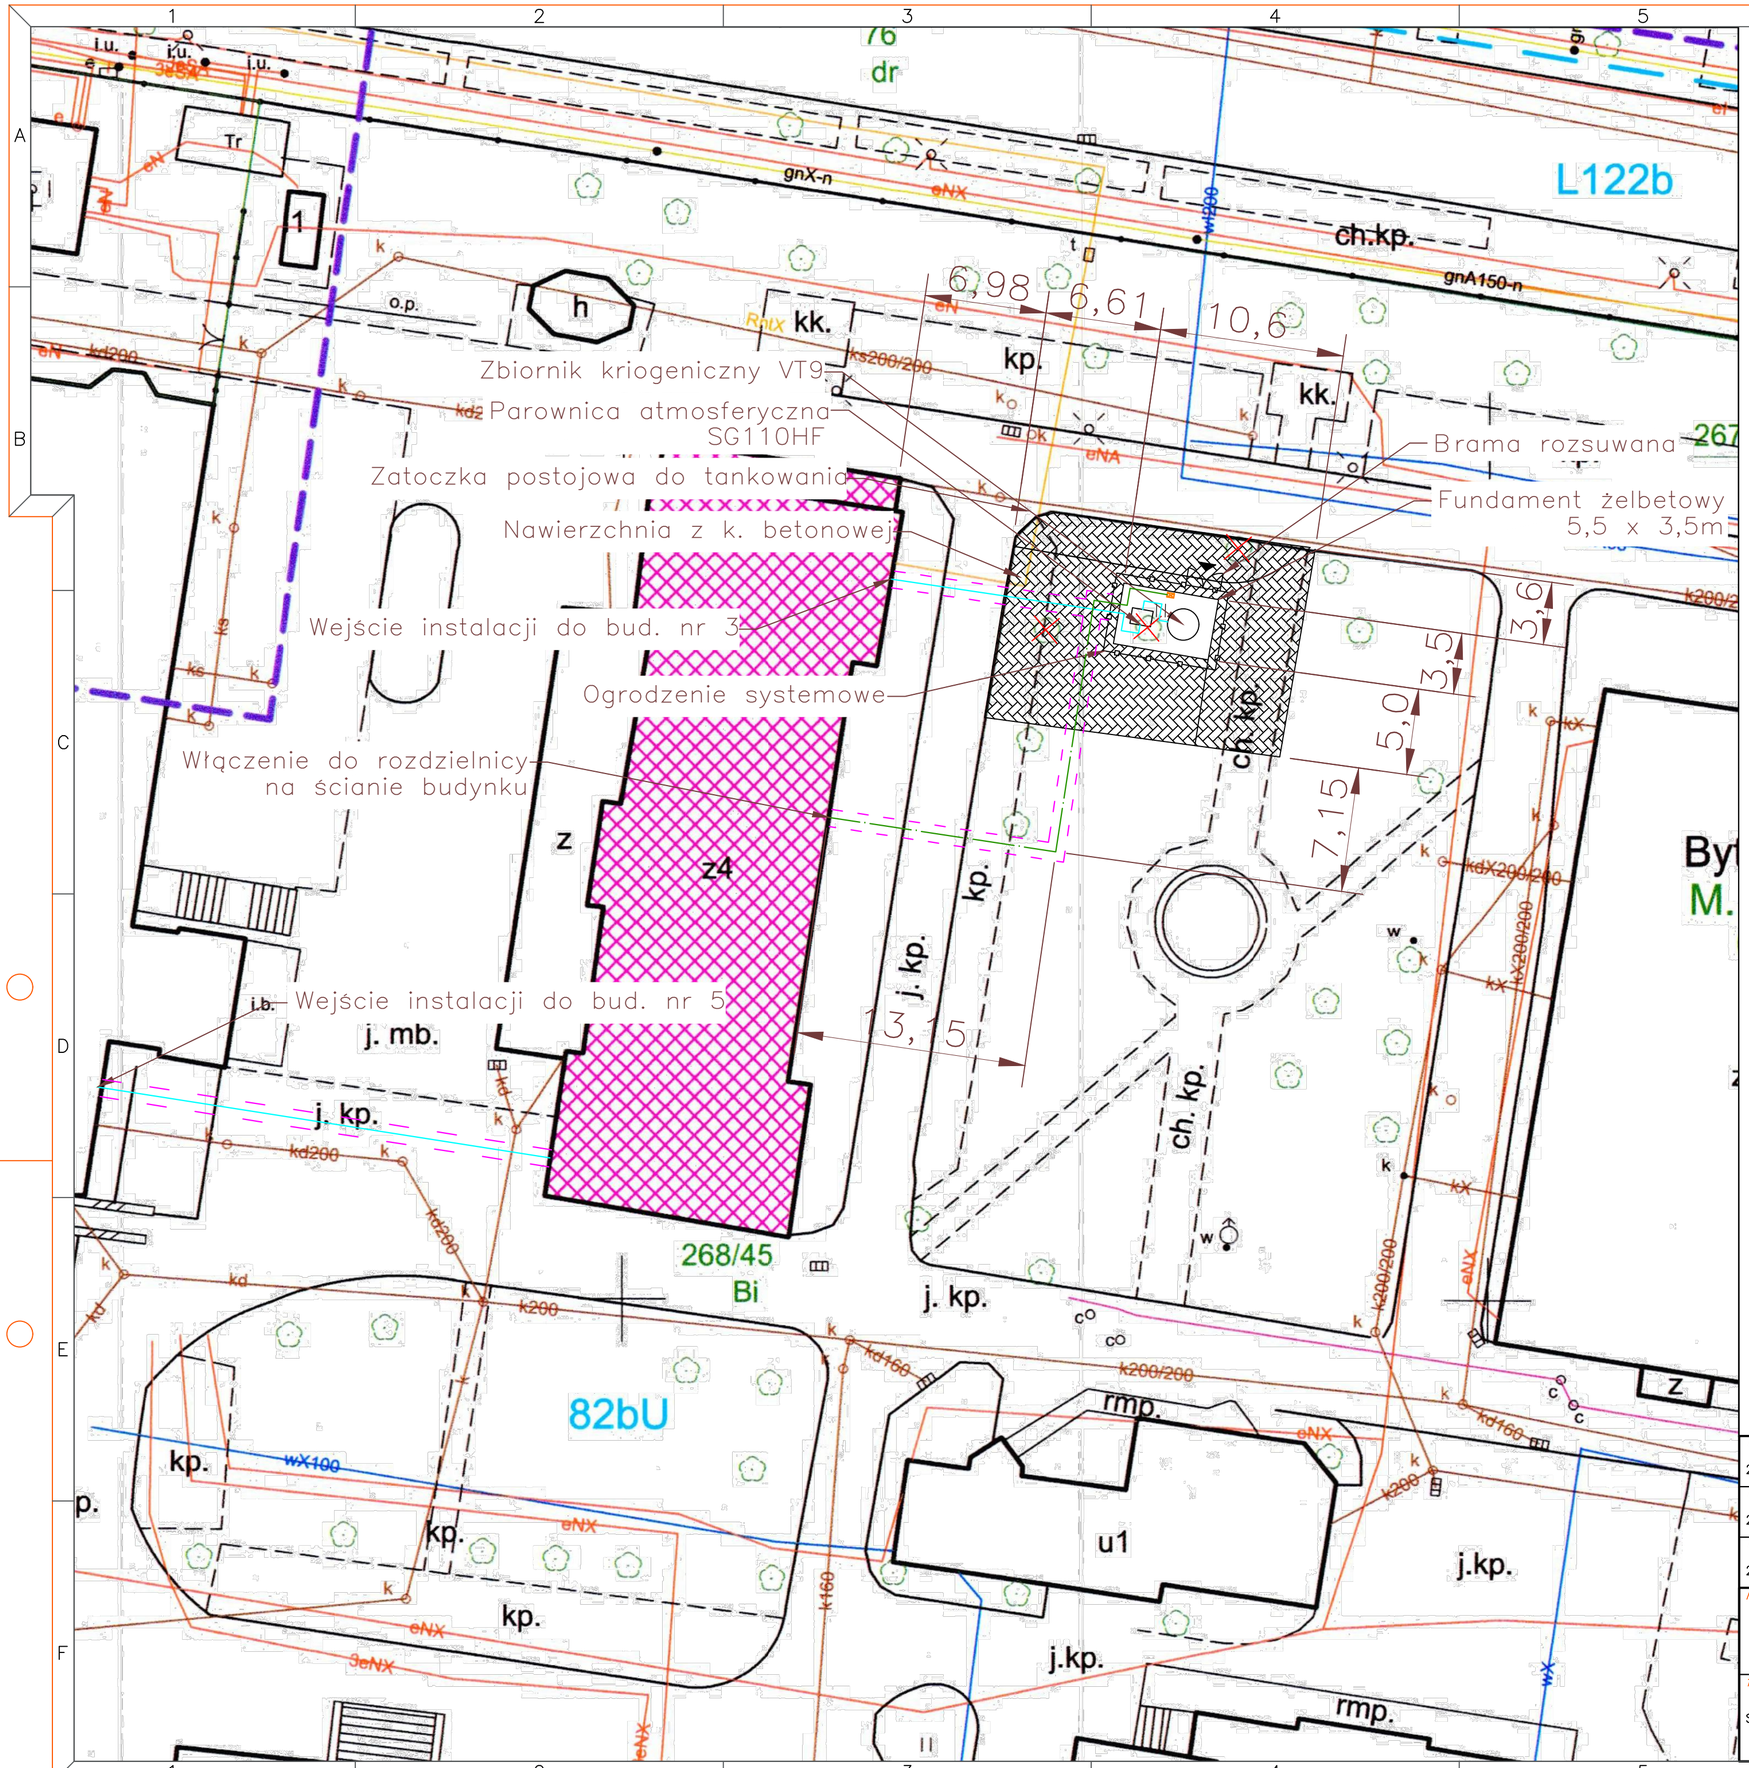

Legenda :

- PROJEKTOWANA POWIERZCHNIA UTWARDZONA
- PROJEKTOWANE OGRODZENIE
- DRZEWO PRZEZNACZONE DO WYCINKI
- PROJEKTOWANA INSTALACJA TLENU
- PROJEKTOWANY KABEL ELEKTRYCZNY
- PROJEKTOWANA SKRZYNKA ELEKTRYCZNA
- BRAMA STACJI ZGAZOWANIA

DATA / DATE	PROJEKTOWAŁ / DESIGN BY	NR UPRAWNIEŃ / AUTHORITIES No.	PODPIS/SIGNATURE
25.10.2019	dr inż. Piotr Dan	–	
25.10.2019	mgr inż. Maciej Zdun	SLK/4353/PWOS/12	
25.10.2019	SPRAWDZIŁ / CHECKED BY: mgr inż. Łukasz Stachoń	SLK/4318/PWOS/12	

GAS ENGINEERING
www.gasengineering.pl
ul. Siemianowicka 98, 41–902 BYTOM
tel. 32 307 07 30, fax. 32 721 80 65

INWESTOR / INVESTOR: Szpital Specjalistyczny nr 2 ul. Batorego 15 41–902 Bytom

ADRES INWESTYCJI / INVESTMENT ADDRESS: Szpital Spec. Nr 2 ul. Batorego 15 41–902 Bytom dz. 268/45, obręb 0002

SKALA / SCALE: 1:250 | FORMAT: A2

TYTUŁ RYSUNKU / DRAWING TITLE: Szczegół zagospodarowania terenu

TYTUŁ PROJEKTU / PROJECT TITLE: Projekt budowlany budowy stacji zgazowania tlenu wraz z instalacją rozprowadzającą na terenie Szpitala Specjalistycznego Nr 2 w Bytomiu

NR PROJEKTU			NR RYSUNKU	
NR INWESTYCJI	STADIUM	BRANŻA	NUMER	REWIZJA
170.17	PB	TJ	002	