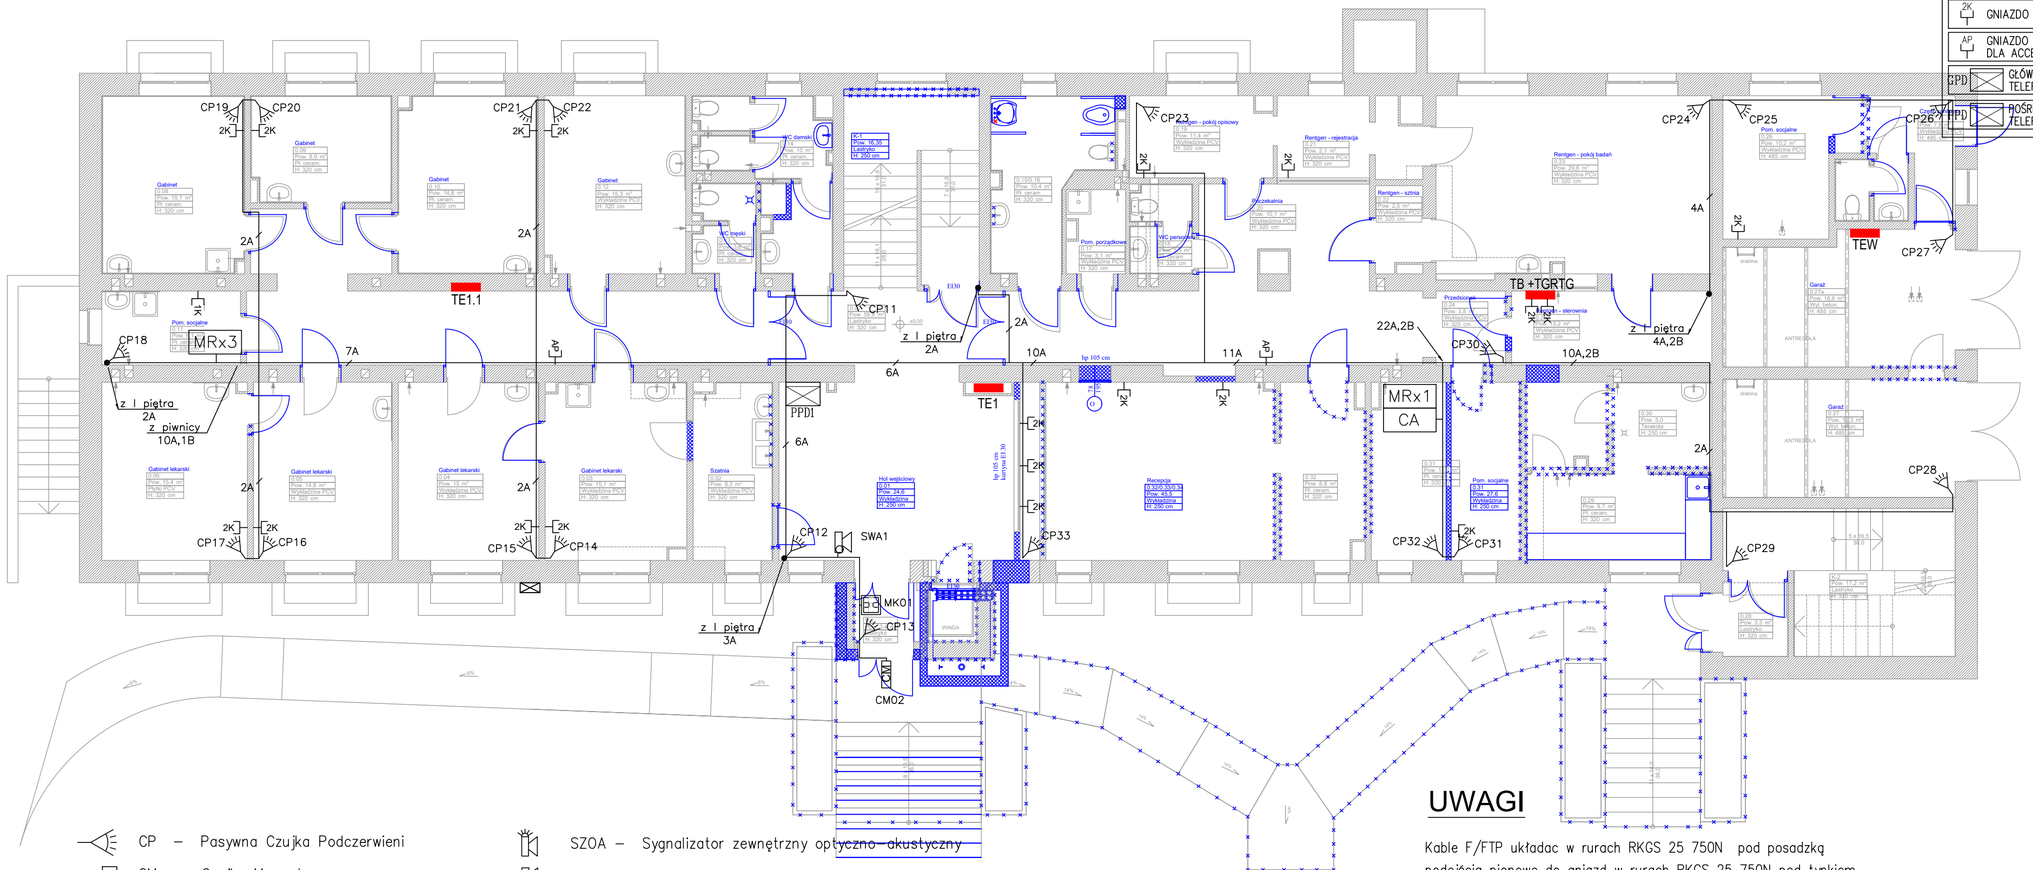

OZNACZENIA INSTALACJI TELETECHNICZNEJ

- GNIAZDO TELEINFORMATYCZNE TYPU 1xRJ45, kat.6A
- GNIAZDO TELEINFORMATYCZNE TYPU 2xRJ45, kat.6A
- GNIAZDO TELEINFORMATYCZNE TYPU 1xRJ45, kat.6A DLA ACCESS POINTU
- GPD — GŁÓWNY PUNKT DYSTRUBUCJI SIECI STRUKTURALNEJ, Z PANELAMI TELEFONICZNYMI, KOMPUTEROWYMI I ŚWIATŁOWODOWYMI
- PPD — POŚREDNI PUNKT DYSTRUBUCJI SIECI STRUKTURALNEJ, Z PANELAMI TELEFONICZNYMI, KOMPUTEROWYMI I ŚWIATŁOWODOWYMI

- ISTNIEJĄCE ŚCIANY
- ŚCIANY DO ZAMUROWANIA/WYMUROWANIA
- ŚCIANY DO WYBURZENIA

- CP — Pasywna Czujka Podczerwieni
- CM — Czujka Magnetyczna
- CA — Centrala Alarmowa
- MR — Moduł rozszerzeń linii dozorowych
- MK — Manipulator (obsługa i nadzór)
- SZOA — Sygnalizator zewnętrzny optyczno-akustyczny
- SWA — Sygnalizator wewnętrzny-akustyczny
- A — Przewód YTKSY 3x2x0,5
- B — Przewód YTKSY 2x2x0,5
- C — Przewód YTKSY 3x2x0,8

UWAGI

Kable F/FTP układac w rurach RKGS 25 750N pod posadzką

podejścia pionowe do gniazd w rurach RKGS 25 750N pod tynkiem

Oznaczenia linii zasilających i obwodów wg schematów.

Wysokość instalowania gniazd logicznych i elektrycznych 0,3 m od podłogi

Przejścia przez ściany i stropy będące przegrodami pożarowymi uszczelnić przeciwpożarowo materiałami niepalnymi o odporności ogniowej równej odporności przegród

MIROSŁAW BURTA
ZAKŁAD USŁUGOWY
08–110 SIEDLCE, UL.GRABIANOWSKA 23

PRZEBUDOWA I REMONT POMIESZCZEŃ BUDYNKU POLIKLINIKI W CELU DOSTOSOWANIA DO AKTUALNYCH WARUNKÓW TECHNICZNYCH, REMONTU INSTALACJI WEWNĘTRZNYCH: WOD-KAN, C.O., WENTYLACJI, ELEKTRYCZNYCH I TELETECHNICZNYCH, DOCIEPLENIA ŚCIAN I STROPODACHU BUDYNKU POLIKLINIKI, MONTAŻU INSTALACJI FOTOWOLTAICZNEJ O MOCY 24,91 kWp, ROZBIÓRKI CZERPNI POWIETRZA I OBUDOWY NACZYNIA ZBIORCZEGO

RZUT PARTERU – INSTALACJA LOGICZNA, SSWIN	
RYSUNEK PW–E–5	SKALA: 1:100
MIEJSCE I DATA:	SIEDLCE, GRUDZIEŃ 2019
INWESTOR:	LOKALIZACJA:
Centralny Szpital Kliniczny MSWiA w Warszawie ul. Wołoska 137, 02–507 Warszawa	Działka nr ewid. 75–105/1 ul. Starowiejska 66, 08–110 Siedlce
PROJEKTANT:	PODPIS:
mgr inż. Marcin Barczak MAZ/0104/PWBE/19 upr. bez ograniczeń w specjalności sieci, instalacje i urządzenia elektryczne	
SPRAWDZAJĄCY:	PODPIS:
mgr inż. Jerzy Chudawski GPB–4224/57/50/89 w specjalności sieci i instalacje elektryczne bez ograniczeń	
FAZA: PROJEKT WYKONAWCZY	BRANŻA: ELEKTRYCZNA