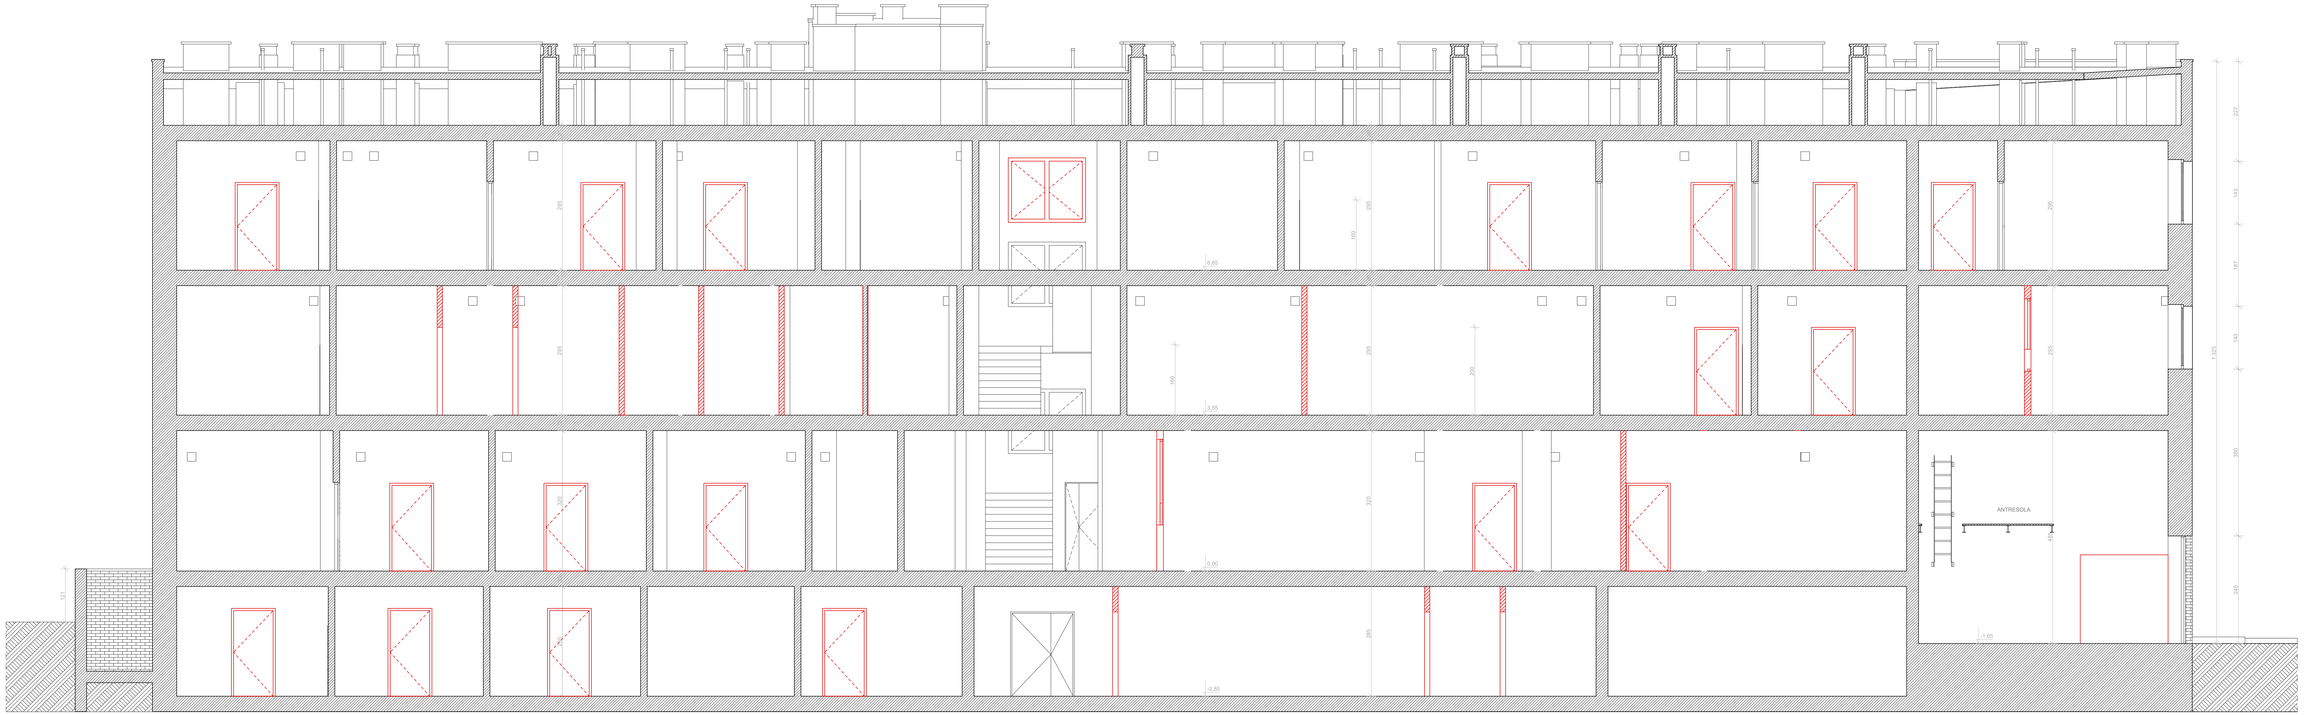

MIROSŁAW BURTA
ZAKŁAD PROJEKTOWY
08-110 SIEDLCE, UL GRABIANOWSKA 23

1. Przebudowa i remont pom. budynku Poliklinik w celu dostosowania do aktualnych warunków techn.
2. Remont instalacji wewn.: wod-kan, c.o., wentylacji, elektrycznych i teletechnicznych.
3. Docieplenie ścian i stropodachu budynku Poliklinik.
4. Montaż instalacji fotowoltaicznej o mocy 24,9 kWp.
5. Rozbiórka ciepłej powietrza i układowy nacynnia wibracyjna

PROJEKT - PRZEKRÓJ A-A	
RYSUNEK 13	SKALA: 1:50
MIEJSCE I DATA:	SIEDLCE, październik 2019
INWESTOR:	LOKALIZACJA:
Centralny Szpital Kliniczny MSWiA w Warszawie ul. Wołoska 137, 02-507 Warszawa	działka nr ewid. 181/1, obręb 144401_1.0015, jedn. ewid. 144401_ Siedlce, przy ul. Sterowiejskiej
PROJEKTANT - ARCHITEKTURA:	
mgr inż. arch. Agnieszka Burta MA/0711/11 upr. w specjalności architektonicznej do projektowania bez ograniczeń	
PROJEKTANT - KONSTRUKCJA:	
mgr inż. Anna Burta MA/0005/PWOK/12 upr. w spec. konstrukcyjno- budowlanej do projektowania bez ograniczeń	
FAZA: PROJEKT WYKONAWCZY	BRANŻA: ARCHITEKTONICZNO - BUDOWLANA