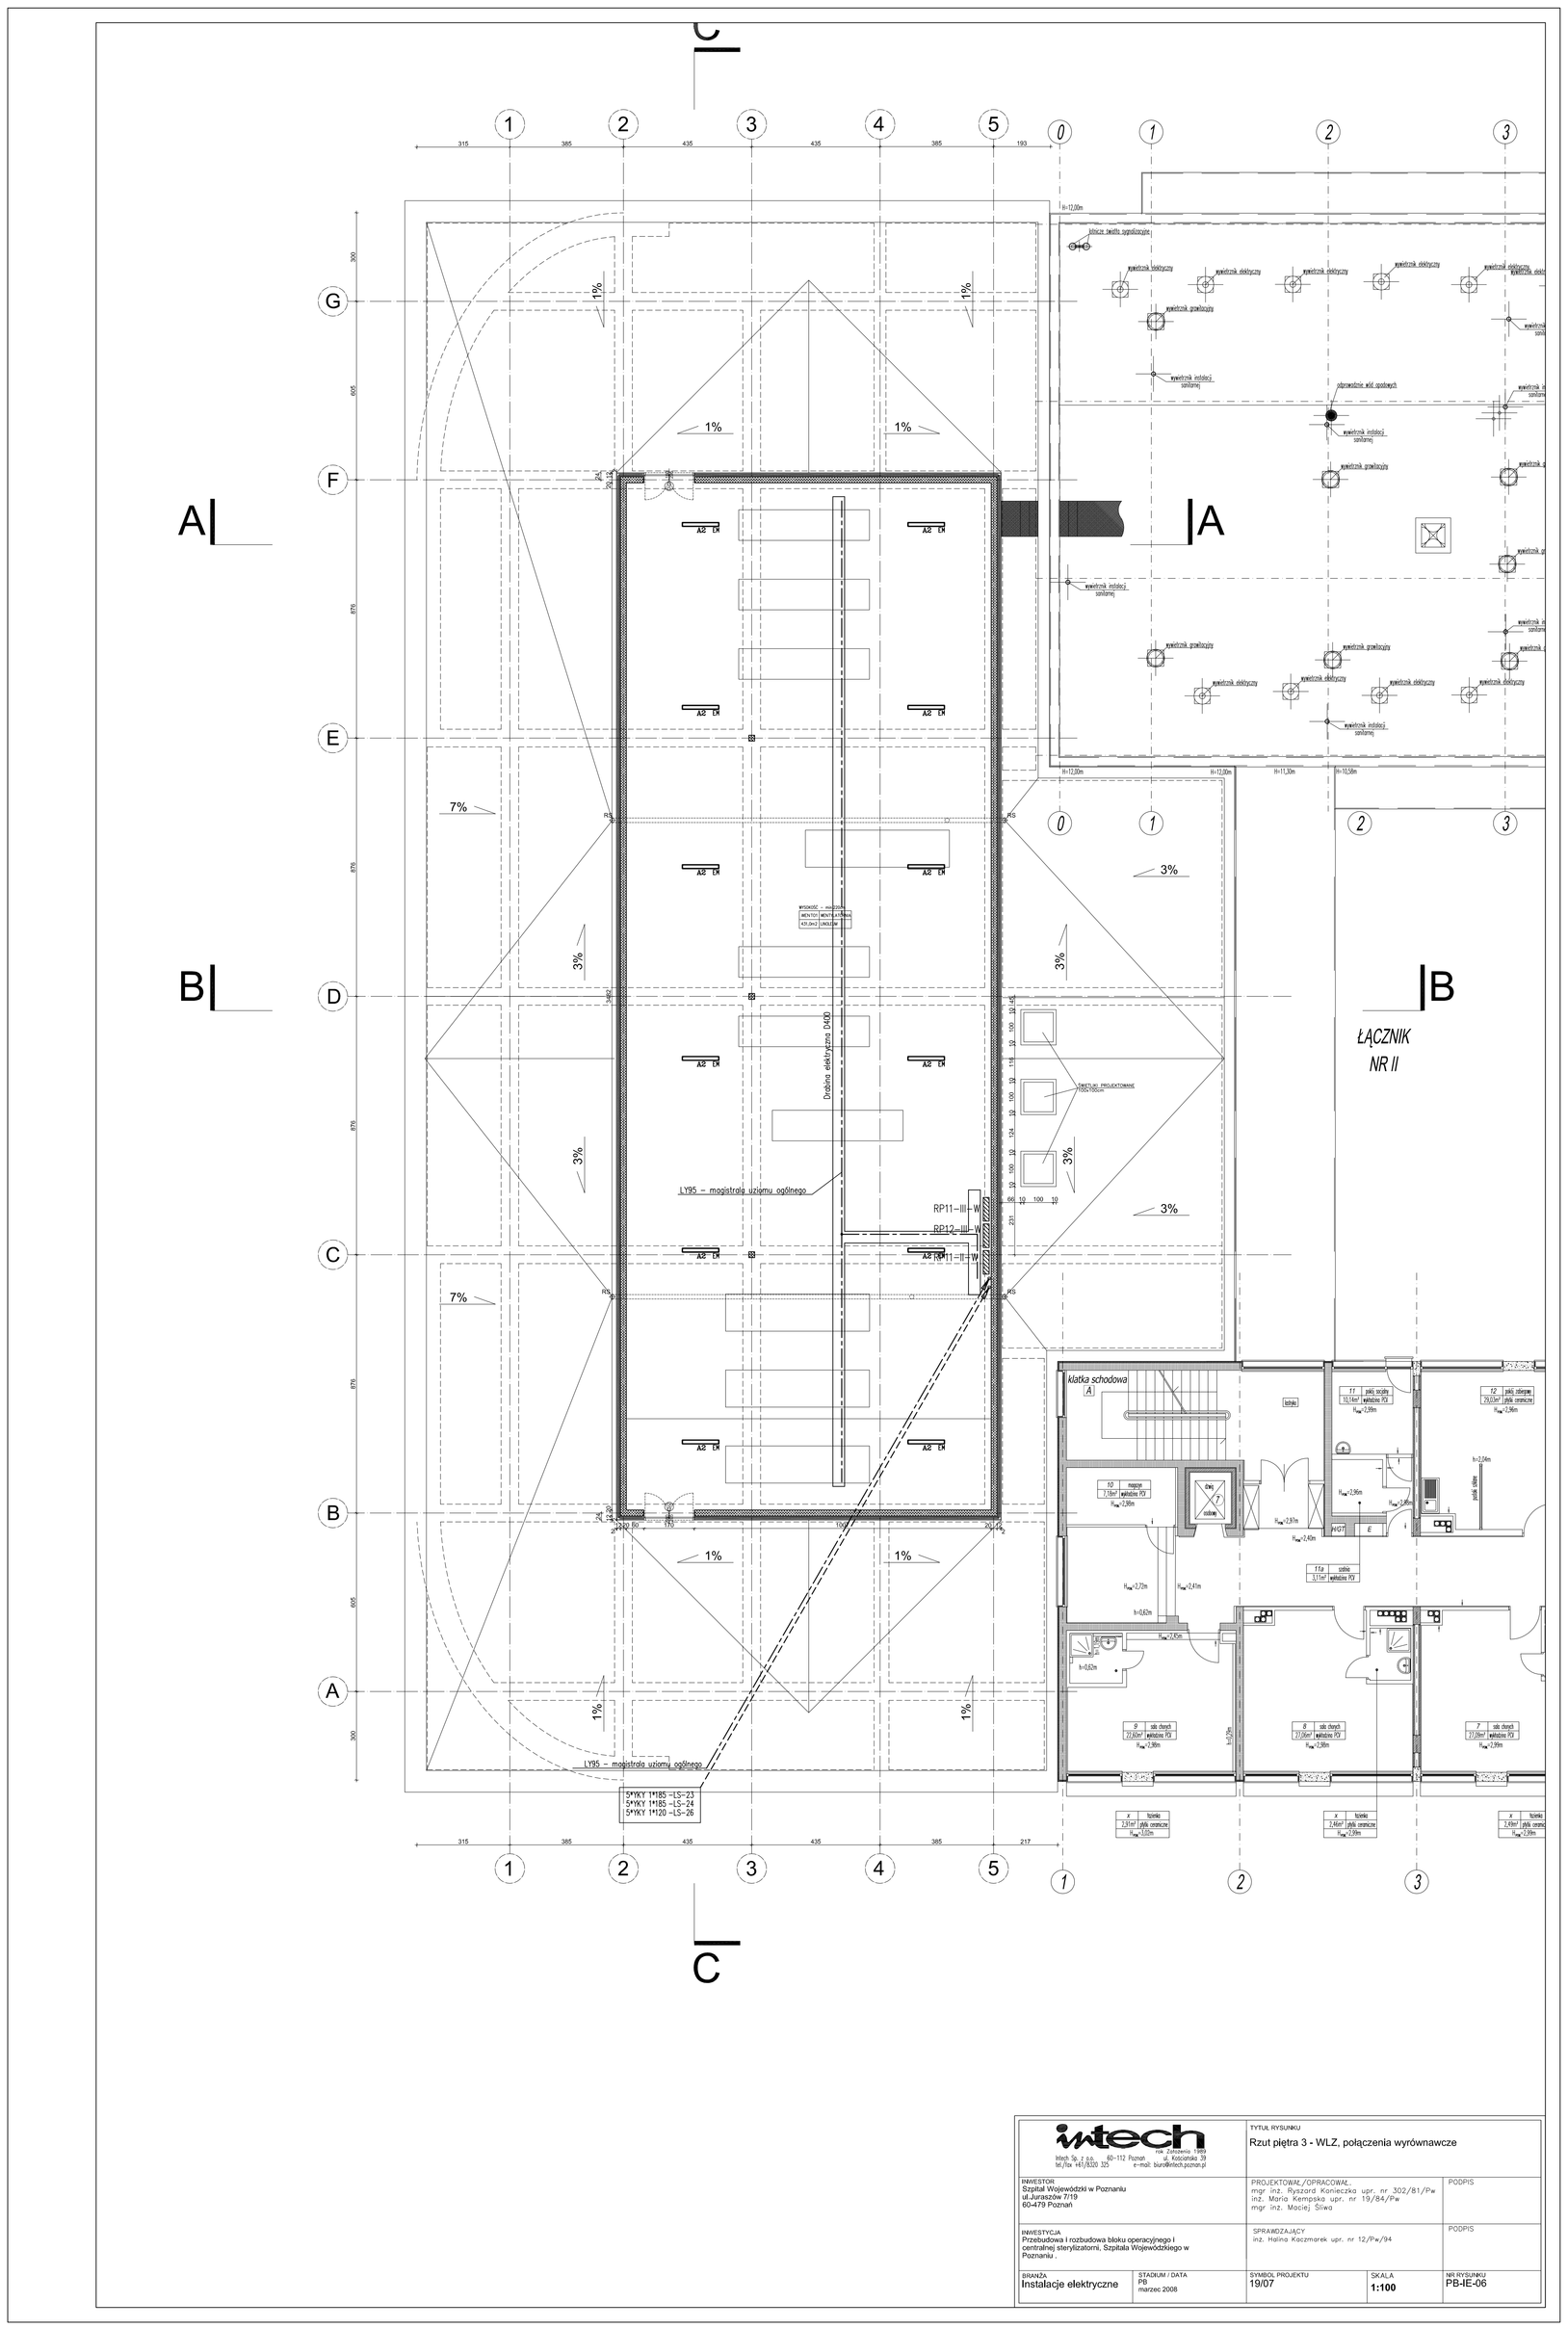

intech Intech Sp. z o.o. 60-112 Poznań tel./fax 48(61)831 22 ...		TYTUŁ RYSUNKU Rzut piętra 3 - WLZ, połączenia wyrównawcze	
INWESTOR Szpital Wojewódzki w Poznaniu ul. Juraszów 7/19 60-479 Poznań		PROJEKTOWAŁ/OPRACOWAŁ: mgr inż. Ryszard Konieczka upr. nr 302/81/Pw inż. Maria Kempska upr. nr 19/86/Pw mgr inż. Maciej Silwa	PODPIS
INWESTYCJA Przebudowa i rozbudowa bloku operacyjnego i centralnej sterylizatorni, Szpitala Wojewódzkiego w Poznaniu		SPRAWDZAJĄCY inż. Halina Kaczmarek upr. nr 12/Pw/94	PODPIS
BRANŻA Instalacje elektryczne	STADIUM / DATA PB marzec 2008	SYMBOL PROJEKTU 19/07	SKALA 1:100	NR RYSUNKU PB-IE-06