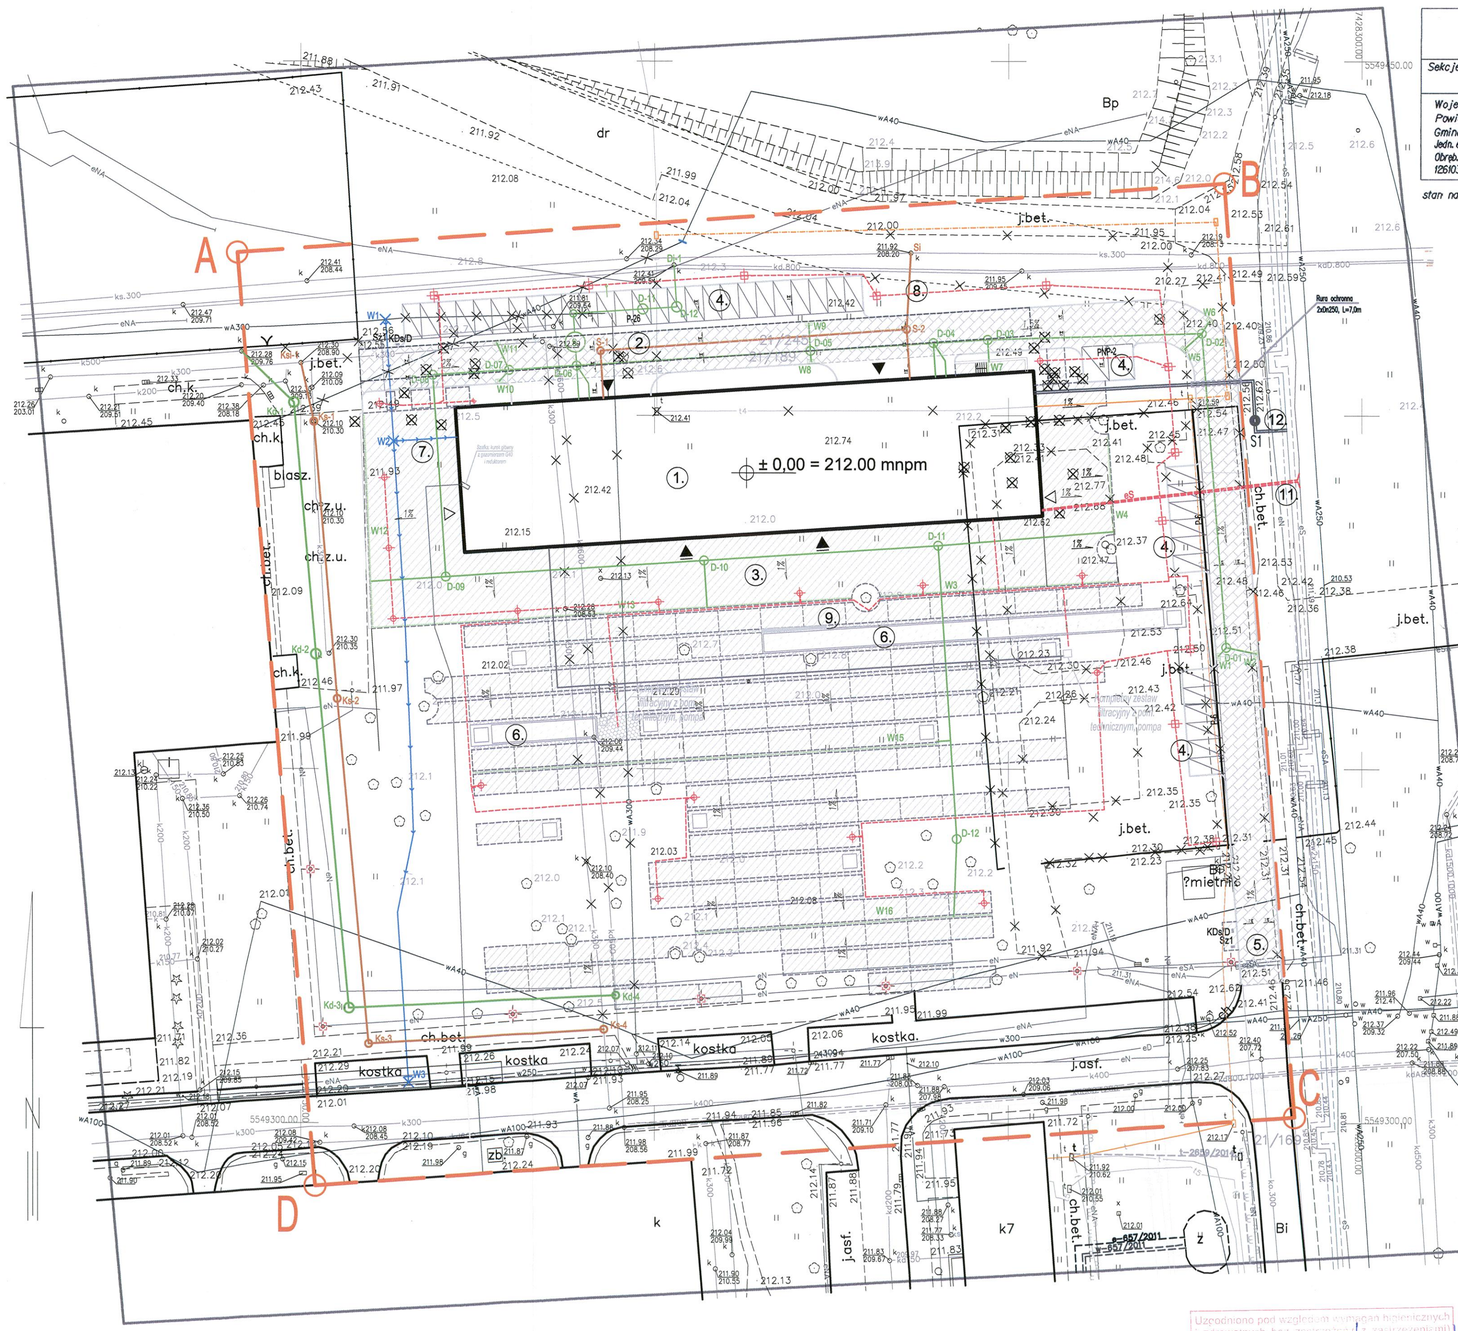

MAPA DO CELÓW PROJEKTOWYCH

Sekcja: 7.125.12.01.3.1

Skala 1 : 500

Nr ks. rob.: 27/2015
Nr KERG: 2612-234/2015

Województwo: małopolskie
Powiat: M.Kraków
Gmina: M.Kraków
Jedn. ewid. Nowa Huta
Obręb.: 0006
126103_9.0006.21/189 Nowa Huta

Obiekt: Al.Jana Pawła
dz. ewid. ~~21/189~~ 21/245

Układ współrzędnych: 2000
Poziom odniesienia: Kronsztadt 86

stan na dzień 22 KWIETNIA 2015 r

Nie wyklucza się istnienia w terenie innych nie wskazanych na niniejszej mapie urządzeń podziemnych,które nie były zgłoszone do inwentaryzacji lub o których brak jest informacji w instytucjach branżowych

Warunkiem rozpoczęcia prac budowlanych jest wytyczenie w terenie projektowanej budowli,a po jej zakończeniu wytyczenie inwentaryzacji powykonawczej przez jednostkę wykonawstwa geodezyjnego na zlecenie inwestora.

Wykazane na niniejszej mapie granice nieruchomości zostały wkreślone na podstawie mapy ewidencji gruntów i budynków.

Niniejsza mapa została wykonana bez ustalenia obciążeń dot. służebności gruntowej.

zakres opracowania

Niniejsza mapa zawiera sieci uzgodnione w ZUDP

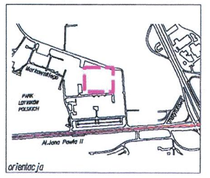

Sporządził:
GEODETA UPRAWNIONY
Maciej Ćwiek
zam. Krzywaczówce 182
Upoważnienie Głównego Geodety Kraju
nr 7/2001 z dn. 23.05.2001

PRZEDSIĘBIORSTWO USŁUGOWO-DORADCZE
GEODETA UPRAWNIONY
Maciej Ćwiek
32-010 Kocmyrzów, Krzywaczówce 182
NIP 813 165 58 00 REGON 69H476254

Poświadcza się, że niniejszy dokument został opracowany w wyniku prac geodezyjnych i kartograficznych, których rezultaty zawiera operat techniczny wpisany do ewidencji materiałów państwowego zasobu geodezyjnego i kartograficznego

Organ prowadzący państwowy zasób geodezyjny i kartograficzny	PREZYDENT MIASTA KRAKOWA
Identyfikator ewidencyjny materiału zasobu – operatu technicznego	2512-234/2015
Data wpisania operatu technicznego do ewidencji materiałów zasobu	22.05.2015 r.
Imię, nazwisko i podpis osoby reprezentującej organ	z up. PREZYDENTA MIASTA KRAKOWA Beata Mrożek Inspektor kontroli dokumentacji geodezyjnej i kartograficznej w Wydziale Geodezji

WYDZIAŁ ARCHITEKTURY I URBANISTYKI
31-509 Kraków, ul. Podgórski 1

Kraków 22.09.2015
Zaktualizowano numer dz. 21/245 na podstawie operatu KERG 2512/852/2014 i decyzji GD.ck-1.6831.44.2015 z dn. 2015.05.14 nr. 253/2015

Uzgodniono pod względem wymagań higienicznych i zdrowotnych bez zastrzeżeniami
UZGODNIENIE WOD. TECH. LABO. II ETAPIE
Data 22.10.2015 8/10/15
o opinii

LEGENDA:

- GRANICA TERENU OBJĘTEGO OPRACOWANIEM
- PROJEKTOWANY BUDYNEK CENTRUM BADAŃ ENERGETYCZNYCH
- PROJEKTOWANE WEJŚCIE GŁÓWNE DO BUDYNKU
- PROJEKTOWANA WEJŚCIA DO BUDYNKU
- PROJEKTOWANA WEJŚCIA TECHNICZNE
- DRZEWA PRZEZNACZONE DO WYCINKI
- ISTNIEJĄCE DRZEWA DO ZACHOWANIA
- PROJEKTOWANA ZIELEŃ
- ISTNIEJĄCE DROGI DO LIKWIDACJI
- PROJEKTOWANE UTWARDZENIE TERENU - CIĄG JEZDNY
- PROJEKTOWANA CHODNIKI
- Sz1 PROJEKTOWANE SZLABANY WJAZDOWE
- KDs/D PROJEKTOWANA KONTROLA WJAZDU (DOMOFON)
- PROJEKTOWANE UTWARDZENIA CHODNIKÓW
- PROJEKTOWANE UTWARDZENIA CIĄGÓW JEZDNYCH
- P-12 PROJEKTOWANE MIEJSCA POSTOJOWE

1. PROJEKTOWANY BUDYNEK CENTRUM BADAŃ ENERGETYCZNYCH
2. PROJEKTOWANA WEWNĘTRZNA DROGA P.POŻ
3. PROJEKTOWANY PLAC UTWARDZONY
4. PROJEKTOWANE MIEJSCA POSTOJOWE
5. PROJEKTOWANA DROGA WEWNĘTRZNA DOJAZDOWA
6. PROJEKTOWANE ZAŁOŻENIA WODNE
7. PROJEKTOWANY PRZYŁĄCZ WODOCIĄGOWY WG ODRĘBNEGO POSTĘPOWANIA ADMINISTRACYJNEGO
8. PROJEKTOWANY PRZYŁĄCZ KANALIZACJI SANITARNEJ WG ODRĘBNEGO POSTĘPOWANIA ADMINISTRACYJNEGO
9. PROJEKTOWANA RZEŹBA
10. UTWARDZONE STANOWISKO CZERPANIA WODY
11. PROJEKTOWANY PRZYŁĄCZ ENERGETYCZNY
12. PROJEKTOWANY PRZYŁĄCZ CIEPŁOWNICZY

INFRASTRUKTURA TECHNICZNA

WODA:

- PROJEKTOWANY PRZYŁĄCZ WODOCIĄGOWY WG. ODRĘBNEGO POSTĘPOWANIA ADMINISTRACYJNEGO
- PROJEKTOWANE WPIĘCIE W ISTNIEJĄCĄ SIEĆ WODOCIĄGOWĄ WG ODRĘBNEGO POSTĘPOWANIA ADMINISTRACYJNEGO
- PROJEKTOWANA ZEWNĘTRZNA INSTALACJA WODOCIĄGOWA
- SW PROJEKTOWANA STUDNIA WODOMIERZOWA

CO:

- PROJEKTOWANA TRASA PRZYŁĄCZA CIEPŁOWNICZEGO WG. ODRĘBNEGO POSTĘPOWANIA ADMINISTRACYJNEGO.
- S1 PROJEKTOWANA STUDNIA PRZYŁĄCZA CIAPŁOWNICZEGO

KANALIZACJA SANITRNA:

- Si S-2 PROJEKTOWANY PRZYŁĄCZ KANALIZACJI SANITARNEJ WG ODRĘBNEGO POSTĘPOWANIA ADMINISTRACYJNEGO
- PROJEKTOWANA ZEWNĘTRZNA INSTALACJA KAZALIZACJI SANITARNEJ
- S-1 PROJEKTOWANA STUDNIE KAZALIZACJI SANITARNEJ

KANALIZACJA SANITARNA:

- Dł-1 D-12 PROJEKTOWANY PRZYŁĄCZ KANALIZACJI DESZCZOWEJ W ODRĘBNEGO POSTĘPOWANIA ADMINISTRACYJNEGO
- PROJEKTOWANA ZEWNĘTRZNA INSTALACJA KAZALIZACJI DESZCZOWEJ
- D-7 PROJEKTOWANA STUDNIE KAZALIZACJI DESZCZOWEJ
- S PROJEKTOWANA OSADNIK
- W10 PROJEKTOWANA WPUSTY DROGOWE
- W16 PROJEKTOWANE ODWODNIENIE SZCZELINOWE

GAZ:

- PROJEKTOWANY PRZYŁĄCZ GAZU

INSTLACJA ELEKTRYCZNA:

- eS ISTNIEJĄCA SIEĆ ELEKTRYCZNA
- eS PROJEKTOWANY KABEL SN 15 kV
- PROJEKTOWANE ZABEZPIECZENIE KABLI
- eł PROJEKTOWANA INSTALACJA ELEKTRYCZNA ZEWNĘTRZNA

STANISŁAW KARPIEL USŁUGI ARCHITEKTONICZNE ul. Droga do Daniela 3, 34-500 Zakopane			
INWESTOR	Politechnika Krakowska im. Tadeusza Kościuszki, ul. Warszawska 24, 31-155 Kraków		
LOKALIZACJA	al. Jana Pawła II 37, dz. ew. nr 21/169, 21/189, obr. 6 Nowa Huta, Kraków		
INWESTYCJA	BUDOWA CENTRUM DYDAKTYCZNO-NAUKOWEGO NOWOCZESNYCH TECHNOLOGII ENERGETYCZNYCH - BUDYNEK NR 2 WRAZ Z WEWNĘTRZNYMI INSTALACJAMI ELEKTRYCZNYMI, SŁABOPRĄDOWYMI, WODOCIĄGOWYMI, KANALIZACYJNYMI, CHŁODNICZĄ, WENTYLACJI I KLIMATYZACJI ORAZ INFRASTRUKTURĄ ZEWNĘTRZNĄ		
FAZA	P. BUDOWLANY	BRANŻA	ARCHITEKTURA
AUTOR	mgr inż. arch. Tytus Stopa		
PROJEKTOWAŁ	mgr inż. arch. Stanisław Karpiel upr. bud. nr 4251/68		
SPRAWDZIŁ	mgr inż. arch. Bartłomiej Bednarczyk upr. bud. nr MPOWA/0142/2009		
ZESPÓŁ PROJEKTOWY	mgr inż. arch. Jacek Jarząbek	DATA	08. 2015 r.
		SKALA	1:500
TEMAT RYSUNKU	ZAGOPODAROWANIE TERENU - PLANSZA PODSTAWOWA	NR RYS.	PZT.01