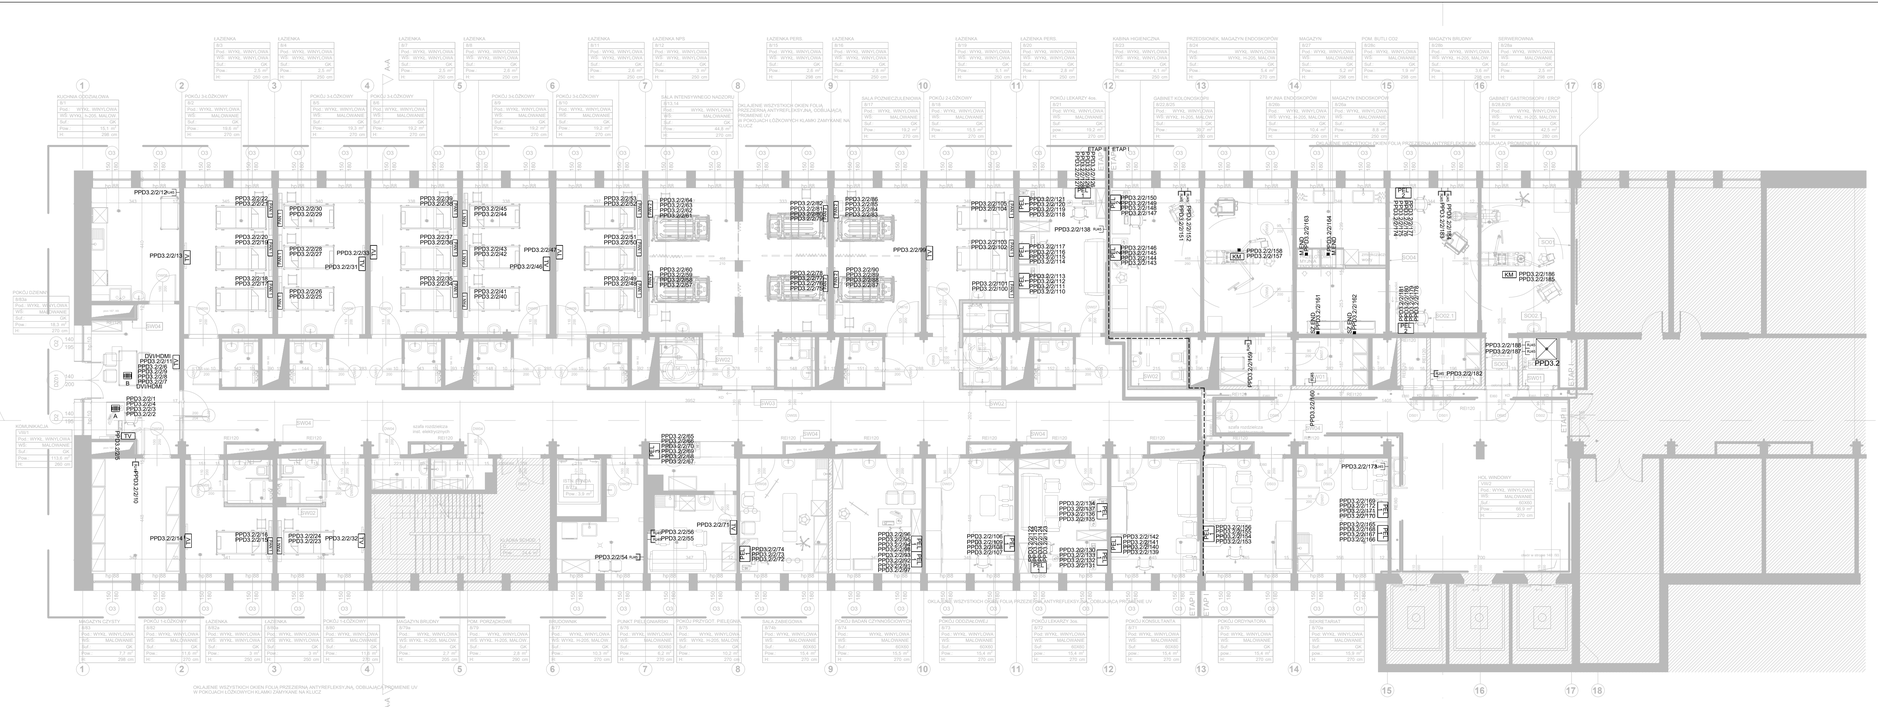

Szczegół PEL1:
Punkt przyłączeniowy - Przykładowy Montaż na ścianie

3 x gniazdo 2P+Z
3 x gniazdo 2P+Z DATA (komputerowe)
4 x gniazdo RJ45

Szczegół PEL2:
Punkt przyłączeniowy - Przykładowy Montaż na ścianie

2 x gniazdo 2P+Z (Rez.)
2 x gniazdo RJ45 (DATA)
4 x gniazdo RJ45

Szczegół PEL3:
Punkt przyłączeniowy - Przykładowy Montaż na ścianie

3 x gniazdo 2P+Z
3 x gniazdo 2P+Z DATA (komputerowe)
3 x gniazdo RJ45

Punkt przyłączeniowy - Przykładowy Montaż na ścianie

2 x gniazdo 2P+Z
1 x gniazdo RTV/SAT
1 x gniazdo RJ45

UWAGA:

1. Okablowanie prowadzić w korytach kablowych
2. Poza korytami w rurkach RKGL, lub PCV oraz podtynkowo
3. Wypusty kablowe pod urządzenia przewidzieć z zapasem, tak aby można było wprowadzić kabel do urządzenia.
4. Wszystkie przejścia przez ściany pożarowe należy zabezpieczyć masą ognioochronną zgodną z wytrzymałością ściany
5. Wypusty do paineli nadściankowych wprowadzać do paneli zgodnie z DTR producenta
6. Do paneli RTV należy doprowadzić rurkę RKGL z pilotem do wciągnięcia przewodów koncentrycznych.

Objaśnienia
PPD- Pośredni punkt dystrybucyjny
M.END- Myjka endoskopów
S.END- Szafa endoskopowa

LEGENDA:

RJ45	Gniazdo RJ45
RJ45 IP44	Gniazdo RJ45 IP44
	Wypust telekomunikacyjny
	Punkt dystrybuojny
PEL 1	Punkt elektryczno-logiczny: 3x230V(Data), 3x230V, 3xRJ45
PEL 2	Punkt elektryczno-logiczny: 2x230V(Data), 2x230V(Rez.), 3xRJ45
PEL 3	Punkt elektryczno-logiczny: 3x230V(Data), 3x230V, 6xRJ45
A	Kolumna sufitowa: 3x230V(Data), 3x230V, 4xRJ45
KM	Kolumna medyczna - 4x przewód N2XH 3x2.5mm2 (zapas 1,5m), 2x przewód U/FTP kat.6A (zapas 10m)
PAN 1	Panel nadściankowy (4x230, 2x Gnd.ekw; zaś oświ.2xRJ45)
PAN 2	Panel nadściankowy (4x230, 2x Gnd.ekw; zaś oświ.4xRJ45)
B	Kolumna sufitowa: 3x230V(Data), 3x230V, 4xRJ45, projektor
TV	Panel TV (2x230, 1x RTV, 1x RJ45)

Przedsiębiorstwo Organizacji Inwestycji Atalian Sp. z o.o.
ul. Wytwórcza 14, 51-180 Wrocław
tel. 52 348 84 10, fax 52 348 84 11
e-mail: biuro@atalian.pl www.atalian.com.pl
NIP: 621-175-78-54

FAZA / PHASE:

PROJEKT WYKONAWCZY

TYTUŁ / SUBJECT:

PRZEBUDOWA POMIESZCZEŃ DLA POTRZEB ODDZIAŁU KLINICZNEGO GASTROENTEROLOGICZNEGO W BUD. NR 3, PIĘTRO VII - STRONA PÓŁNOCNA

ADRES / ADDRESS:

UL. POWSTAŃCÓW WARSZAWY 5 85-681 BYDGOSZCZ
WOJ. KUJAWSKO-POMORSKIE
jedn. ew. 046101_1obręb 0124dz. ew. nr 6/18

BRANŻA / INDUSTRY:

TELEKOMUNIKACJA

INWESTOR / CLIENT:

10 WOJSKOWY SZPITAL KLINICZNY
Z POLIKLINIKĄ SAMODZIELNY PUBLICZNY
ZAKŁAD OPIEKI ZDROWOTNEJ

PROJEKTANT / DESIGNER	NR UPR. O NADANIU UPRAWNIEŃ	PODPIS / SIGNATURE
MGR DARIUSZ RYBACZYK	WAM/0053/JZ/07/05	
SPECJALNOŚĆ / SPECIALITY: instalacje teletechniczne w specjalności telekomunikacyjnej w zakresie telekomunikacji przewodowej, sieci z infrastrukturą towarzyszącą		
SPRAWDZAJĄCY / CHECKED BY	NR UPR. O NADANIU UPRAWNIEŃ	PODPIS / SIGNATURE
MGR INŻ. PIOTR RACZYŃSKI	WAM/0102/KP/05/158	
SPECJALNOŚĆ / SPECIALITY: instalacyjnej w specjalności telekomunikacyjnej		
UPRAWNIENIA / DEPARTMENT		PODPIS / SIGNATURE
inż. Zbigniew Szukis		

TYTUŁ / SUBJECT:

	NR RYSUNKU / DRAWING NUMBER	SKALA / SCALE
RZUT VII PIĘTRA - instalacja telekomunikacyjna	PW_T_01	

DATA / DATE: LUTY 2022

SKALA / SCALE: 1:100