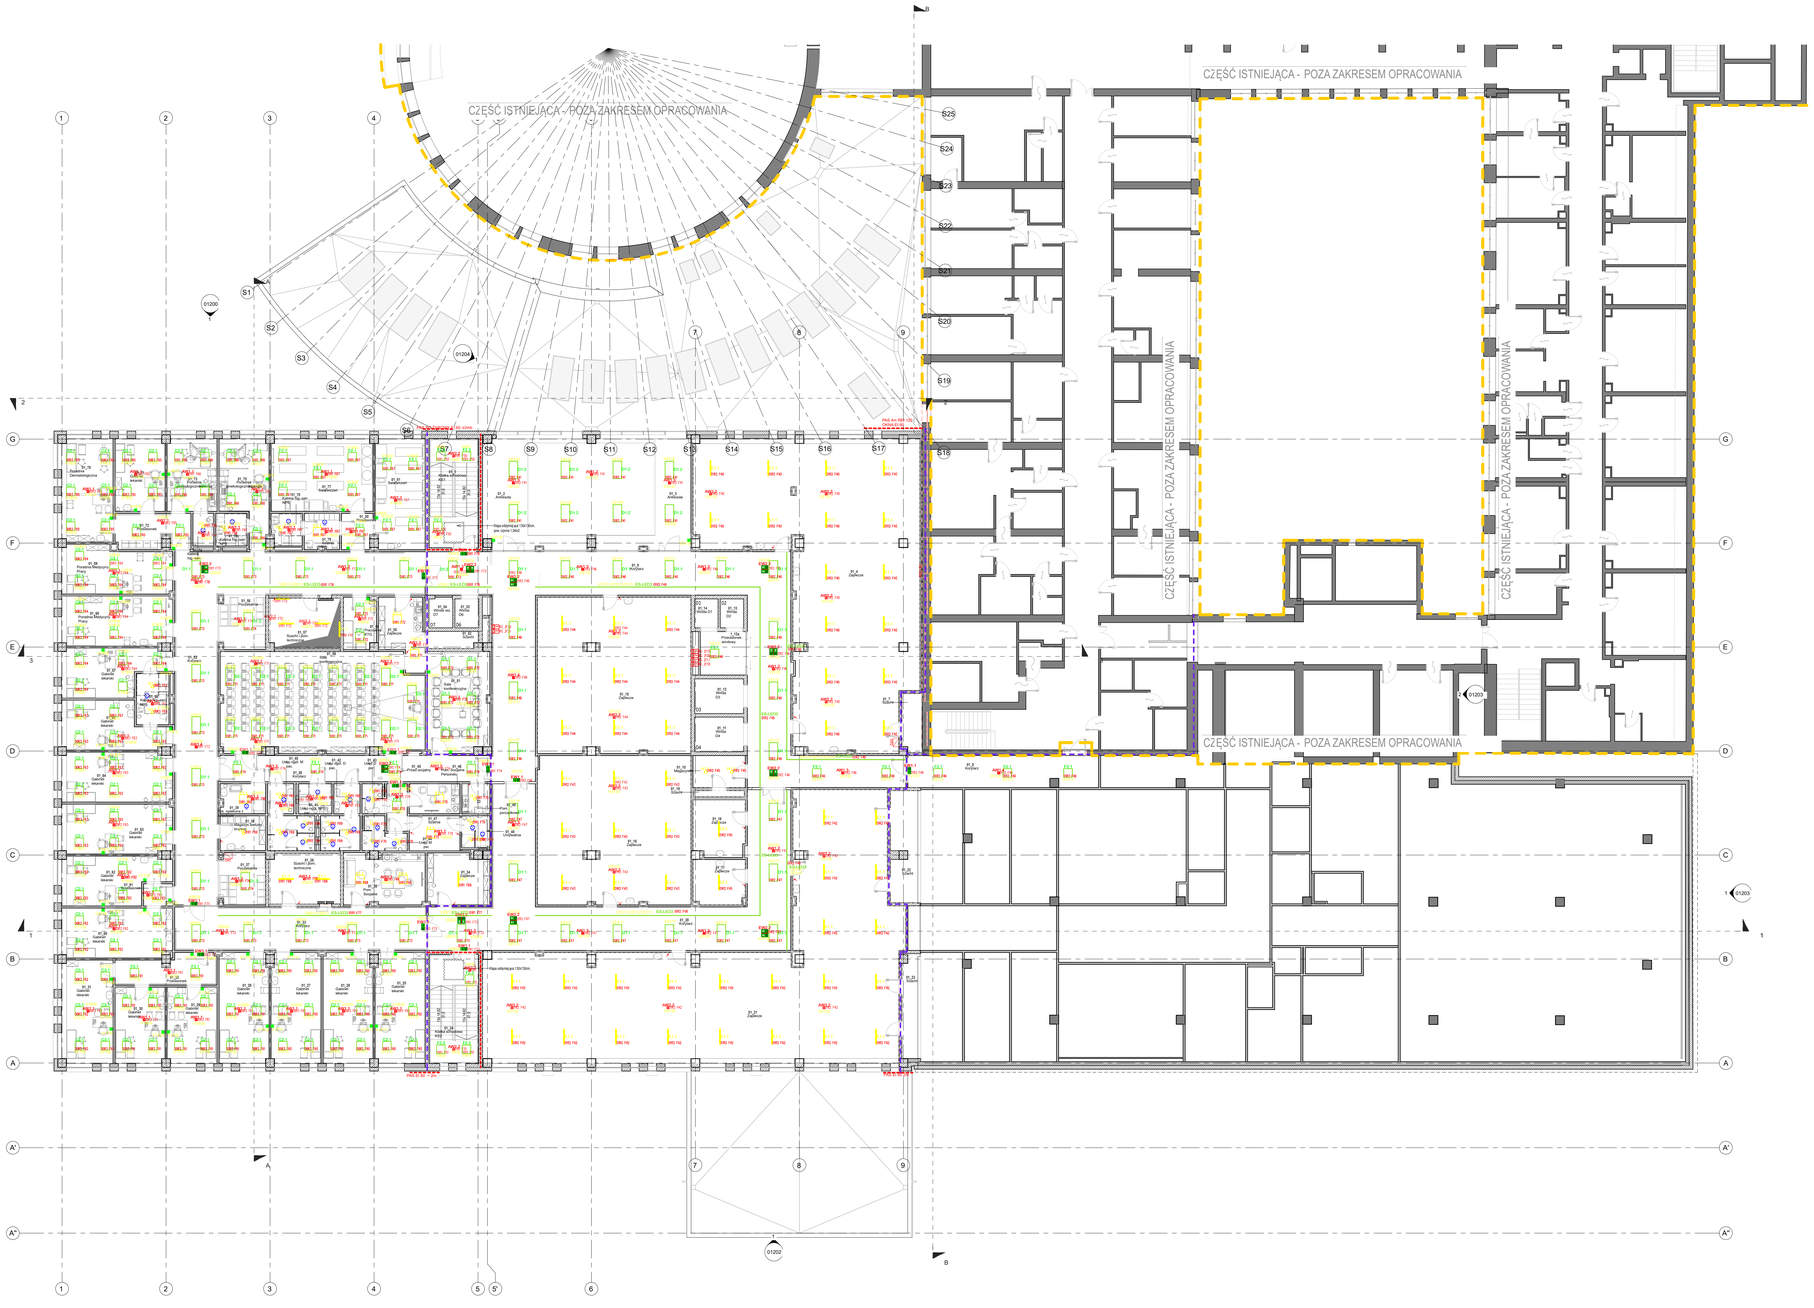

Uwagi:
1. Wszystkie roboty należy wykonywać zgodnie z Polskimi Normami. Materiałami technicznymi wydanymi z należytą starannością, zgodnie z wymaganiami podanymi w dokumentacji projektowej oraz zaleceniami producenta.
2. Wszystkie wymienione należy zastosować urządzenia i materiały powinny być fabrycznie nowe.
3. Wykonawca przed przystąpieniem do robót powinien zapoznać się z dokumentacją projektową i specyfikacją techniczną, przeprowadzić wizję lokalną oraz uzyskać od Inwestora wszelkie informacje niezbędne do prawidłowego wykonania robót.
4. Wykonawca robót jest zobowiązany do przestrzegania wszystkich regulaminów obowiązujących na terenie budowy.
5. Wykonawca robót jest zobowiązany do zabezpieczenia terenu budowy przed dostępem osób nieupoważnionych.
6. Wykonawca robót jest zobowiązany do zabezpieczenia wykonanych robót przed zniszczeniem, uszkodzeniem lub kradzieżą.
7. Wykonawca robót jest zobowiązany do usunięcia wszelkich kolizji powstałych w trakcie realizacji robót.
8. Wykonawca robót jest zobowiązany do przestrzegania przepisów bezpieczeństwa i higieny pracy, ochrony przeciwpożarowej oraz ochrony środowiska.
9. Wykonawca robót jest zobowiązany do prowadzenia dziennika budowy, w którym będą dokonywane wszelkie wpisy dotyczące przebiegu robót.
10. Wykonawca robót jest zobowiązany do przedstawienia Inwestorowi do akceptacji wszelkich zmian w stosunku do projektu, uzasadnionych technicznie lub ekonomicznie.
11. W przypadku zaistnienia wątpliwości, dotyczących niniejszej specyfikacji lub dokumentacji należy skontaktować się z projektantem.
12. Wykonawca robót jest zobowiązany do przestrzegania wszystkich przepisów i norm dotyczących robót budowlanych.

Projekt jest chroniony prawem autorskim zgodnie z ustawą z dnia 4 lutego 1994r. o prawie autorskim i prawach pokrewnych.

Uwagi wykonawcze:
"PWW" - - - sterowanie systemu DALI
Wykonanie montażu oprawy jeżeli nie zostało wskazane na rysunku - 1,2m od docelowej powłoki.
Przejścia instalacyjne przez ściany i stropy oddzielen przeciwpożarowych należy zabezpieczyć zgodnie z wytycznymi z pod opracowanym do projektu budowlanego architektury.

Opracowywnie

Nazwa inwestycji (skrócona):
ROZBUDOWA WIELKOPOLSKIEGO CENTRUM SPECJALISTYCZNEGO O CZĘŚĆ „P" Z SOR-EM,PODJAZDEM DLA KARETEK ORAZ UKŁADEM DROGOWYM

Inwestor:
SZPITAL WOJEWÓDZKI w Poznaniu
60-479 Poznań, ul. Juraszów 7/19
www.JuraszowJ.pl

Adres inwestycji:
ul. Juraszów 7/19 , 60-479 Poznań
działki nr ew. 1/4, 2/17, Obręb 20 Dębiec

Branża:	Etap:
Instalacje elektryczne	**Projekt tech. - wykonawczy**

Projektował:
mgr inż. Krystian Klak
nr upr. WKP/0327/PWOE/21

Sprawdził:
mgr inż. Maciej Berfeld
nr upr. WKP/0346/PWOE/21

Opracowanie graficzne:
graphit
+ BeAhead
graphit Sp. z o.o.
www.graphit.pl

Przedmiot opracowania:
Instalacja oświetlenia - poziom +1

Część dokumentu: BF
Rewizja: REV.1

Data: 30/09/23
Skala: 1:150

Rok	Nr projektu	Branża	Profesja	Numer	Część	Podzespół
23001	- PTW -	GPH -	EL	BF	- RZ -	01 - 01007