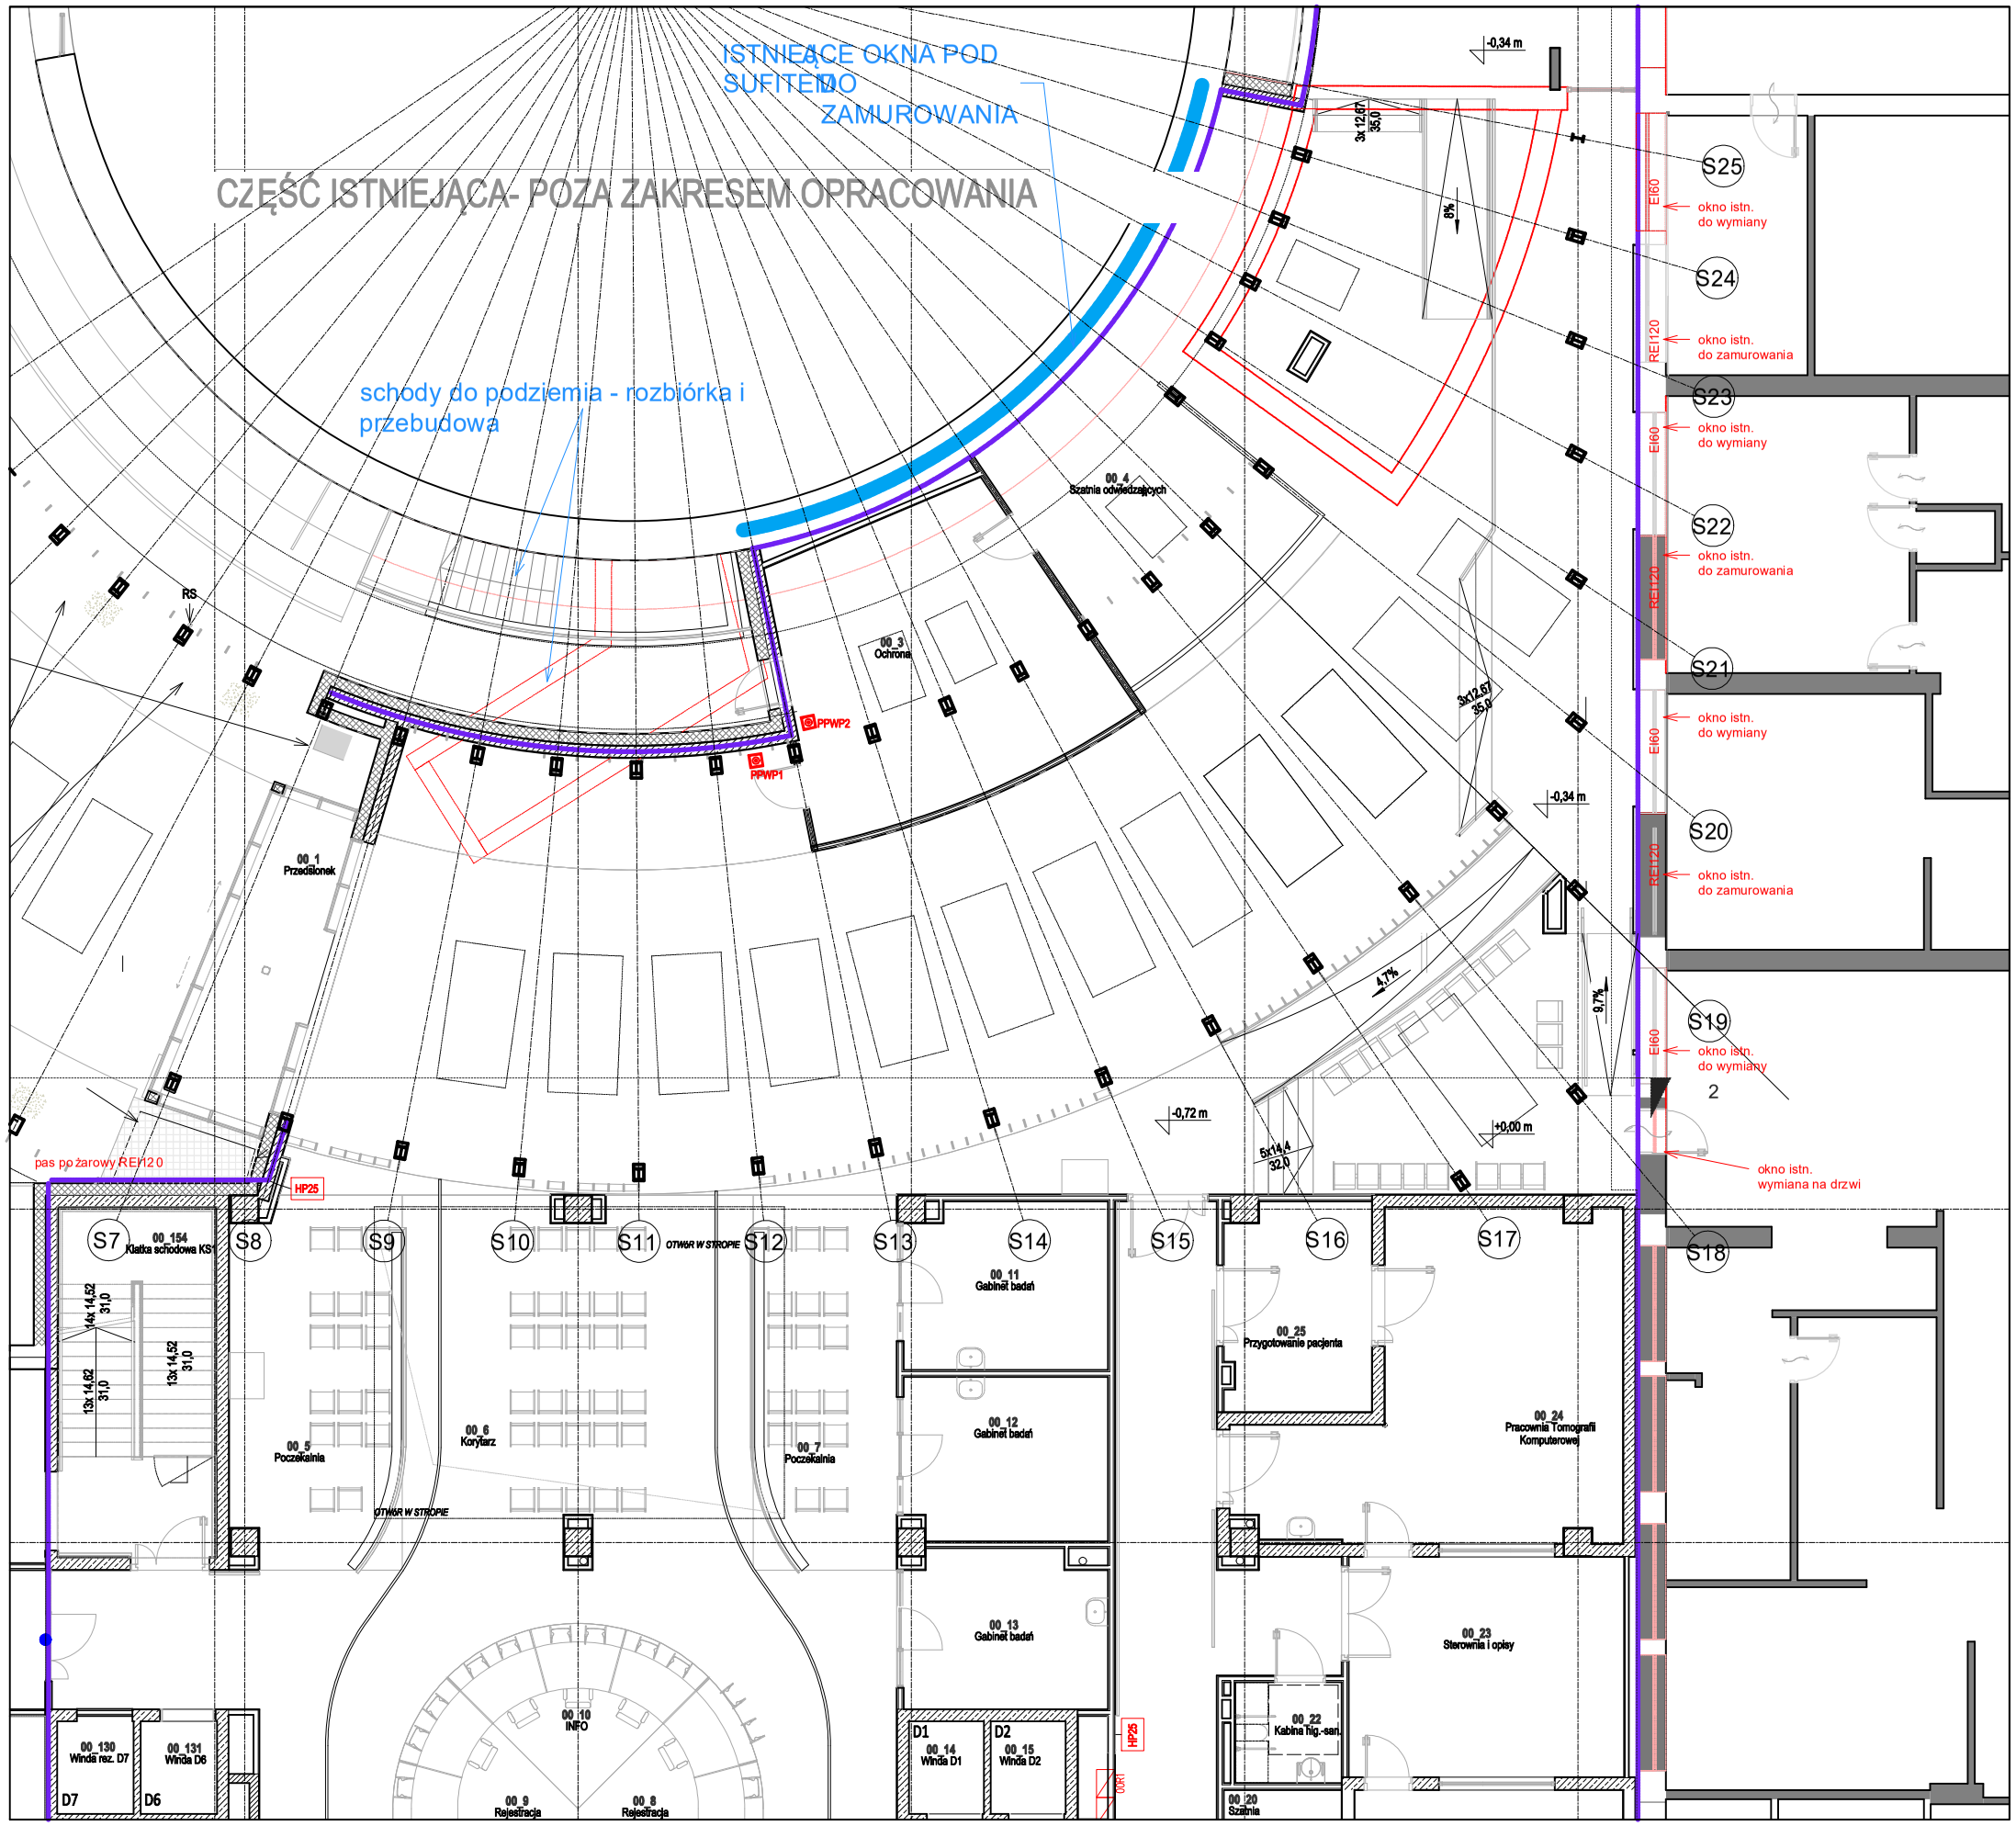

OZNACZENIA:

- REI 120 EI120 — Odporność ogniowa elementów budowlanych- wydzielenie pożarowe (rozpatrywać łącznie z charakterystyką pożarową budynku)
- REI 60
- EI 60, EI30 — Oznaczenie odporności ogniowej drzwi
- Sm — Oznaczenie
- Oznaczenie klapy oddymiającej dymoszczelnej
- HP — Hydrant pożarowy HP
- Kran zwężką
- Wpust podłogowy
- Rura spustowa
- Ściany betonowe
- Ściany murowane
- Ściany działowe gipsowo-kartonowe
- Elementy/ Ściany do usunięcia
- Ściany istniejące
- SWg1 — Oznaczenia przegród zgodnie z rysunkiem 23001-PB-GPH-AR-BF-PR-LA-01105 Wykaz warstw
- PPWP1 — Przycisk przeciwpoarowego wyłącznika prądy PPW1
- PPWP2 — Przycisk przeciwpoarowego wyłącznika prądy PPW2

Uwagi:
1. Wszystkie roboty należy wykonywać zgodnie z Polskimi Normami, "Warunkami technicznymi wykonania i odbioru robót budowlano - montażowych" opracowanymi przez Instytut Techniki Budowlanej oraz zasadami wiedzy i sztuki budowlanej.
2. Poziomy posadzek należy zweryfikować i precyzyjnie wytyczyć geodezyjnie na etapie projektu wykonawczego.
3. Wszystkie materiały użyte do budowy oraz sposób wykonania robót winny odpowiadać wymaganiom norm państwowych, posiadać znak CE, być umieszczonymi w określonym przez Komisję Europejską wykazie wyrobów mających niewielkie znaczenie dla zdrowia lub oznakowanymi znakiem budowlanym z zastrzeżeniem, że nie podlegają one obowiązkowi oznakowania CE.
4. Wykonawca robót ma bezwzględny obowiązek sprawdzenia rzędnych wysokościowych oraz usytuowania terenu i porównania ich z projektowanymi rzędnymi zawartymi na planie sytuacyjnym, profilu i przekrojach. W przypadku stwierdzenia nieprawidłowości należy niezwłocznie zawiadomić o nich projektanta przed przystąpieniem do robót drogowych.
5. Dopuszcza się zastosowanie materiałów zamiennych pod warunkiem, że posiadają one cechy nie gorsze jakościowo i technicznie od wskazanych w projekcie, a także pod warunkiem uzyskania zgody nadzoru autorskiego.
6. Każdy składnik projektowy należy rozpatrywać i rozpoznawać w dokumentacji w kontekście wszystkich rysunków, które do tego składnika się odnoszą z uwzględnieniem wszystkich informacji opisowych i zasad sztuki budowlanej.
7. Brak wskazania na rysunku technicznym elementu, którego zastosowanie wynika ze znanych lub powszechnie przyjętych rozwiązań w zakresie sztuki budowlanej, nie zwalnia wykonawcy z konieczności skalkulowania i zastosowania takiego elementu.
8. W przypadku jakiejkolwiek wątpliwości dotyczących rozwiązań przyjętych w dokumentacji należy konsultować się z projektantem pełniącym nadzór autorski projektu budowlanego.
9. Zgodnie z art. 22 ust. 2 dnia 7 lipca 1994 roku Prawo Budowlane t.j. Dz.U. z 2020 r., poz.1333 kierownik budowy ma obowiązek realizacji obiektu zgodnie z obowiązującymi przepisami i sztuką budowlaną.

Projekt jest chroniony prawem autorskim zgodnie z Ustawą z dnia 4 lutego 1994 r. o prawie autorskim i prawach pokrewnych

Uwagi/ uzgodnienia:

Wysokość montażu przycisków przeciwpożarowych wyłączników prądu h = 150cm.
Do montażu przewodów do przycisków przeciwpożarowych wyłączników prądu należy stosować certyfikowane systemy montażowe.
Całość prac związanych z budową przeciwpożarowego wyłącznika prądu wykonać zgodnie z projektem przeciwpożarowego prądu oraz dopuszczeniem jednostkowym.

Nazwa inwestycji (skrócona)

ROZBUDOWA WIELKOPOLSKIEGO CENTRUM SPECJALISTYCZNEGO O CZĘŚĆ „F" Z SOR-EM,PODJAZDEM DLA KARETEK ORAZ UKŁADEM DROGOWYM

Inwestor
SZPITAL WOJEWÓDZKI w Poznaniu
60-479 Poznań, ul Juraszów 7/19
www .lutycka.pl

SZPITAL WOJEWÓDZKI W POZNANIU

Adres inwestycji
ul. Juraszów 7/19 , 60-479 Poznań
działki nr ew. 1/6, 2/17, Obręb 20 Golęcin

Branża: **Instalacje elektryczne**
Faza: **Projekt tech. - wykonawczy**

Projektant
mgr inż. Krystian Klak
nr upr. WKP/0579/PWOE/21

Sprawdzenie
mgr inż. Maciej Berliński
nr upr. WKP/0368/PWOE/21

Generalny projektant
graphit
beAhead
graph'it sp. z o.o.
www.graphit.pl

Przedmiot rysunku: Lokalizacja przycisków ppoż. wyłączników prądu PPWP1 PPWP2
Część budynku: BF
Rewizja: P01

Data: 30/09/23
Skala: 1:150

Kod	Etap	Podmiot	Branża	Strefa	Typ	Poziom	Nr rysunku
23001	-PTW-	GPH	- EL	- BF	- RZ	- 00 -	PWP02