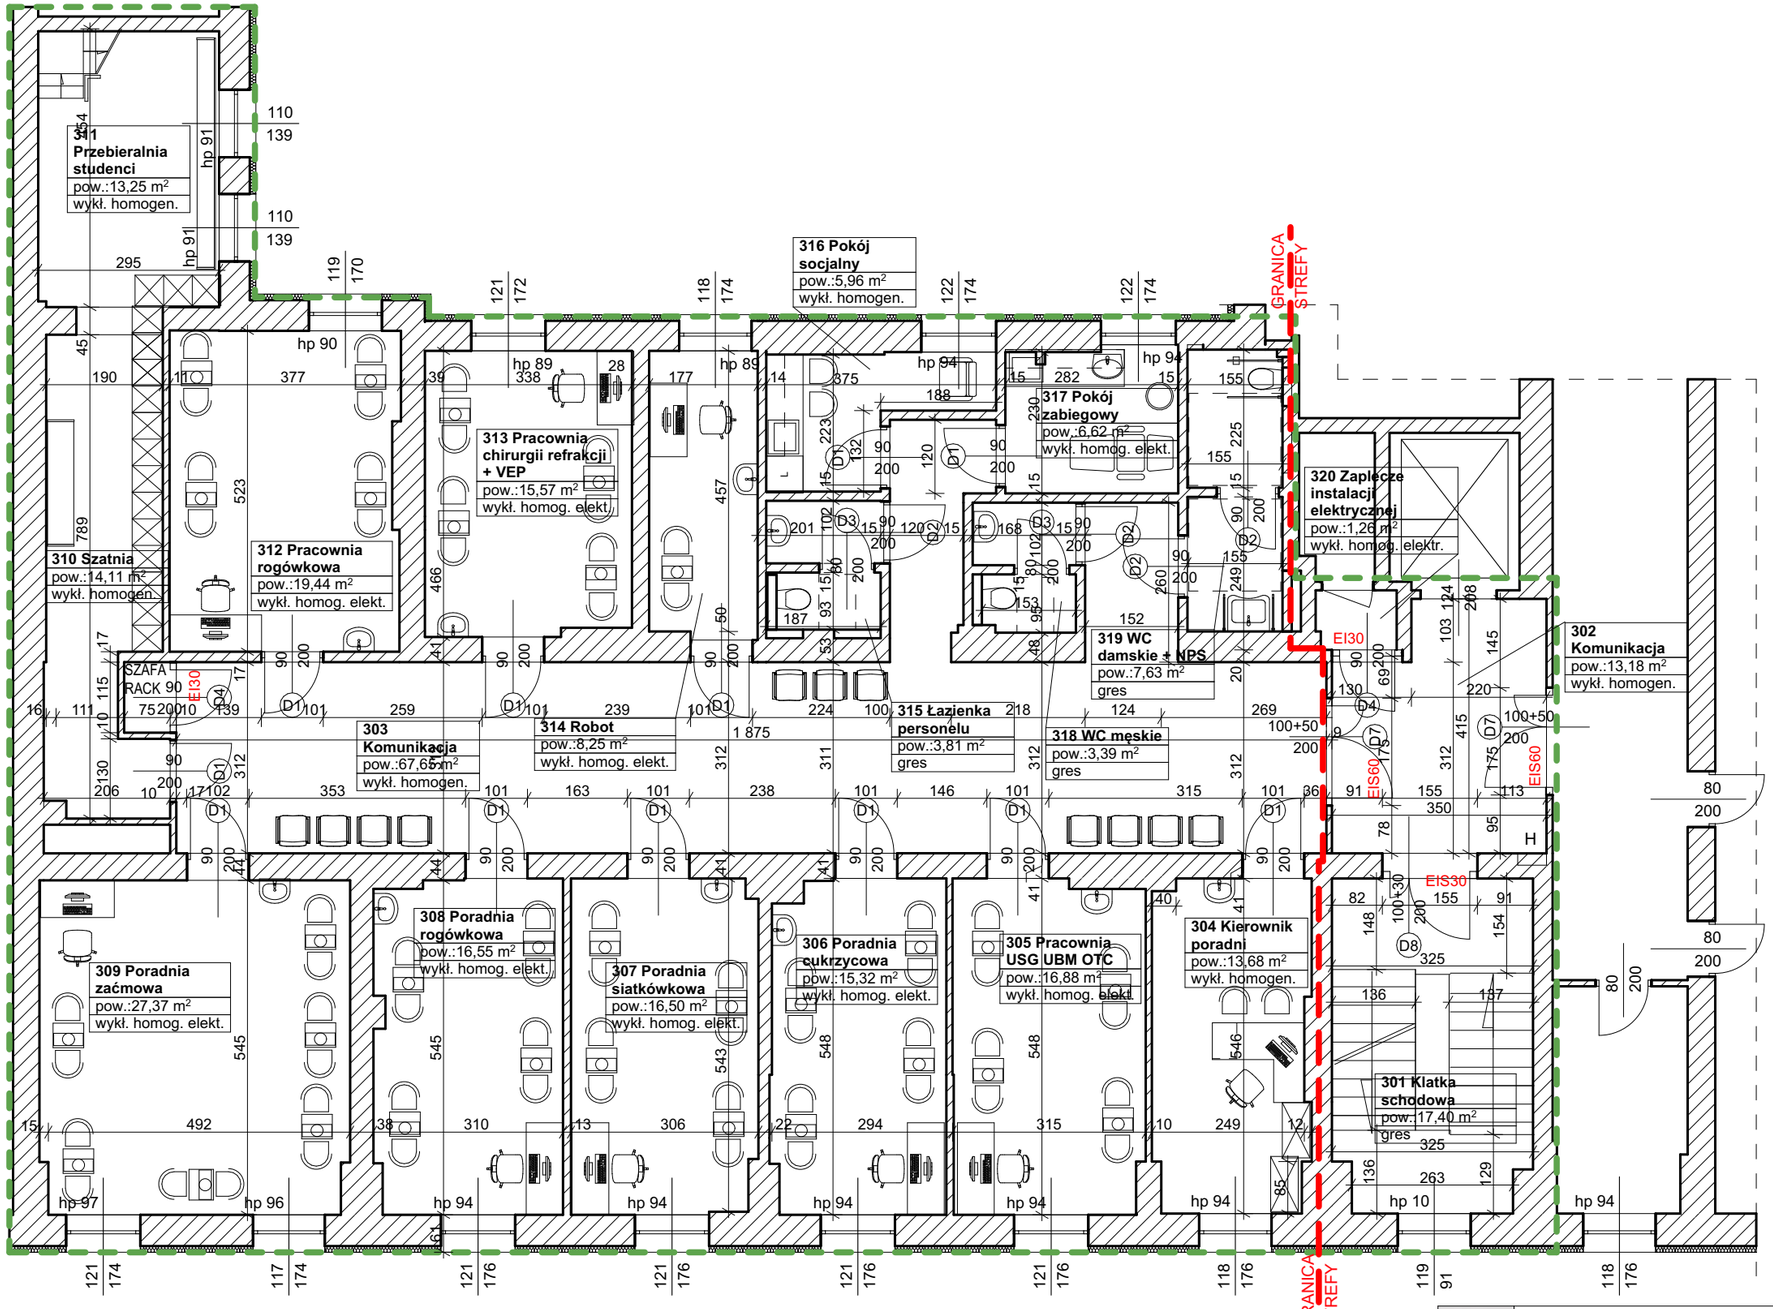

Zestawienie powierzchni

Nr pom.	Nazwa pomieszczenia	Posadzki	Pow.
301	Klatka schodowa	gres	17,40
302	Komunikacja	wykł. homogen.	13,18
303	Komunikacja	wykł. homogen.	67,65
304	Kierownik poradni	wykł. homogen.	13,68
305	Pracownia USG UBM OTC	wykł. homog. elektr.	16,88
306	Poradnia cukrzycowa	wykł. homog. elektr.	15,32
307	Poradnia siatkówkowa	wykł. homog. elektr.	16,50
308	Poradnia rogówkowa	wykł. homog. elektr.	16,55
309	Poradnia zaćmowa	wykł. homog. elektr.	27,37
310	Szatnia	wykł. homogen.	14,11
311	Przebieralnia studenci	wykł. homogen.	13,25
312	Pracownia rogówkowa	wykł. homog. elektr.	19,44
313	Pracownia chirurgii refrakcji + VEP	wykł. homog. elektr.	15,57
314	Robot	wykł. homog. elektr.	8,25
315	Łazienka personelu	gres	3,81
316	Pokój socjalny	wykł. homogen.	5,96
317	Pokój zabiegowy	wykł. homog. elektr.	6,62
318	WC męskie	gres	3,39
319	WC damskie + NPS	gres	7,63
320	Zaplecze instalacji elektrycznej	wykł. homog. elektr.	1,26

303,82 m²

vizprojekt PRACOWNIA ARCHITEKTONICZNA	PRACOWNIA ARCHITEKTONICZNA VIZ-PROJEKT JOANNA KORCZYŃSKA 43-100 TYCHY UL. WIENIAWSKIEGO 36/8 NIP: 631-157-66-62 REGON: 276851741 tel.:032-7805225 tel.kom.:0604460028			ARCHITEKTURA: PROJEKTANT	mgr inż. arch. Joanna KORCZYŃSKA Uprawnienie budowlane do projektowania i kierowania robotami budowlanymi w specjalności architektonicznej bez ograniczeń Nr 70/2001 Nr na liście członków Śląskiej Okręgowej Izby Architektów : SL-0199
TEMAT PROJEKTU	UTWORZENIE EUROPEJSKIEGO CENTRUM OKULISTYKI W OKRĘGOWYM SZPITALU KOLEJOWYM W KATOWICACH				
NAZWA ELEMENTU	PROJEKT WYKONAWCZY			ARCHITEKTURA: SPRAWDZAJĄCY	mgr inż.arch. A. Romanowska-Tarczyńska Uprawnienie budowlane do projektowania bez ograniczeń w specjalności architektonicznej Nr 1/2000/Op Nr na liście członków Opolskiej Okręgowej Izby Architektów : OP-0081
ADRES	40-760 KATOWICE, UL. PANEWNICKA 65 DZIAŁKI NR 15/2, 16/8, 16/11 JEDNOSTKA EWIDENCYJNA: 246901_1 OBRĘB: 0003 DZ. LIGOTA				
TEMAT RYSUNKU	PROJEKT RZUT III PIĘTRA				
INWESTOR	OKRĘGOWY SZPITAL KOLEJOWY W KATOWICACH SP. Z O.O. 40-760 KATOWICE UL. PANEWNICKA 65			OPRACOWANIE:	inż. arch. Patrycja SOJKA
BRANŻA ARCHITEKTURA	DATA CZERWIEC/LIPIEC2024	SKALA 1:100	NR PROJ. A-2024/06/14	NR RYS.	A 3.3

PROJEKT JEST WŁASNOŚCIĄ FIRMY VIZ-PROJEKT I OBJĘTY JEST PRAWEM AUTORSKIM. ROZPOWSZECHNIANIE I KOPIOWANIE DOZWOLONE JEDYNIE ZA ZGODĄ WŁAŚCICIELA PRAW.