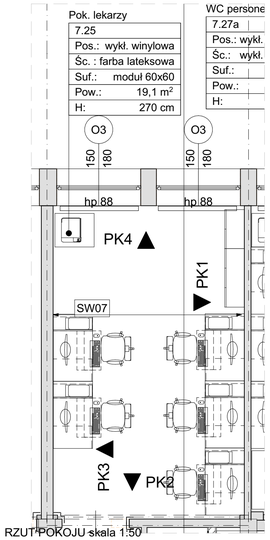

RZUT POKOJU skala 1:50

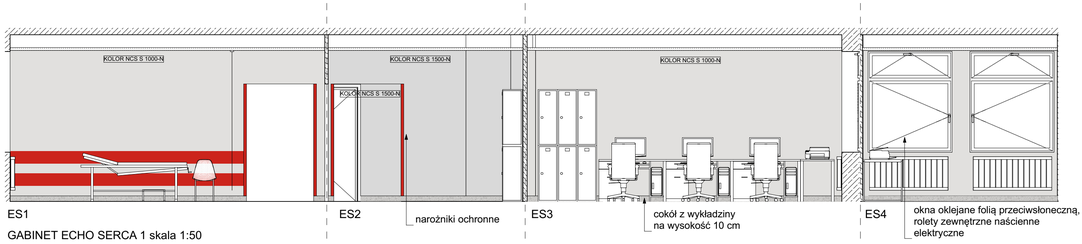

GABINET ECHO SERCA 1 skala 1:50

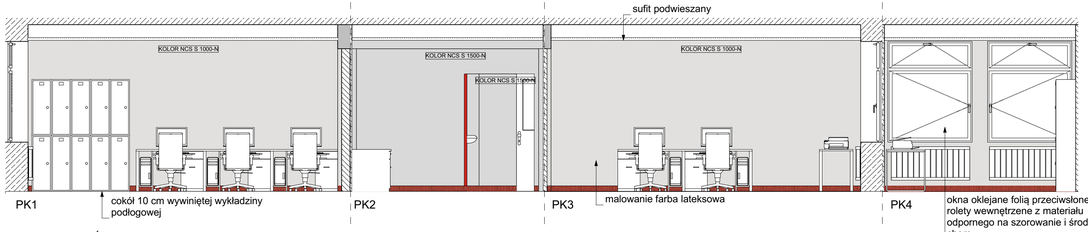

POKÓJ LEKARZY skala 1:50

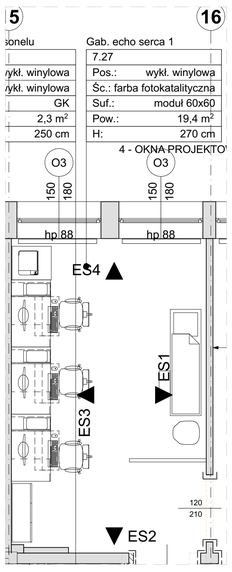

RZUT GABINETU skala 1:50

zestaw prysznicowy z baterią i słuchawką z wężem, zasłona prysznicowa z materiału antybakteryjnego, grzybobójczego, wodoodpornego i przeciwpleśniowego, kolor jasno szary

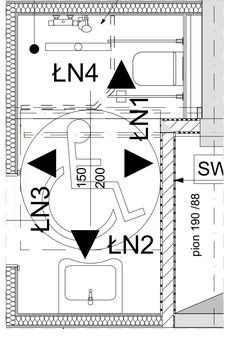

RZUT ŁAZIENKI skala - b.s.

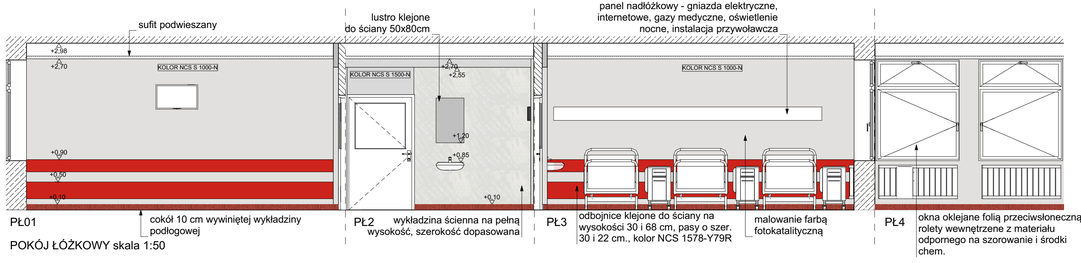

POKÓJ ŁÓŻKOWY skala 1:50

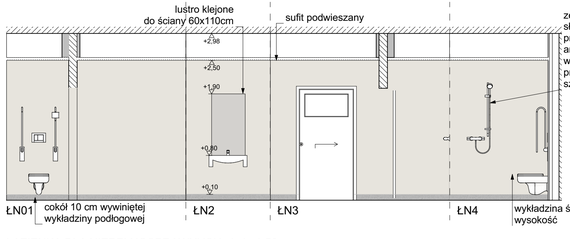

ŁAZIENKA DLA NIEPEŁNOSPRAWNYCH skala 1:50

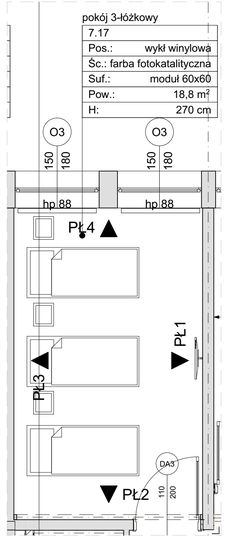

RZUT POKÓJ ŁÓŻKOWY skala 1:50

UWAGI

1. Rysunki architektoniczne należy odczytywać w powiązaniu z odpowiednimi rysunkami projektów branżowych, opisami technicznymi oraz specyfikacją techniczną.
2. Każdy wykonawca projektowy należy rozpatrywać w dokumentacji w kontekście wszystkich rysunków, które do tego składnika się odnoszą z uwzględnieniem wszystkich informacji opisowych.
3. Zabrania się wykonywania robót na podstawie rysunków, które nie zostały zatwierdzone do realizacji przez Inwestora, Kierownika budowy lub Inspektora nadzoru.
4. Na rysunkach architektonicznych lokalizacje urządzeń wentylacji i klimatyzacji zaznaczona jest orientacyjnie. Dokładna lokalizacja należy przyjąć zgodnie z rysunkami odpowiednich branż.
5. Wszelkie elementy konstrukcyjne umieszczone w projekcie architektonicznym zostały pokazane schematycznie. Informacje o elementach konstrukcyjnych należy odczytać z odpowiednich rysunków branży konstrukcyjnej.
6. Wszystkie wymiary podawane są w centymetrach, a rzędne w metrach. Dodatkowo:
   - ↑p oznacza wysokość parapetu liczoną od powierzchni wykończonej posadzki do górnej powierzchni wykończonego parapetu okiennego.
7. W wypadku zmiany lub różnicy między projektem a stanem rzeczywistym w trakcie realizacji Wykonawca zobowiązany jest poinformować Inwestora i Nadzoru Autorskiego.
8. Nie należy żadnego wymiaru, nieokreślonego liczbowo, mierzyć bezpośrednio z rysunku. W przypadku braku wymiaru do wyjaśnienia należy zwrócić się do Inwestora lub Nadzoru Autorskiego.
9. Dokumentacja jest opracowana w wersji elektronicznej. (Ustawa z 4 lutego 1994 Dz. U. z 2021 r. poz. 1062). Dokumentacja nie może być kopiowana, ani udostępniona bez zgody projektantów.
10. Wszelkie proponowane zmiany Projektu Budowlanego części architektonicznej należy uzgadniać z projektantem. Zmiany należy przedłożyć w formie propozycji, wniosku materiałowego lub rozwiązania projektowego do akceptacji Nadzoru Autorskiego.
11. Kwestie niewskrzenie bezpośrednio w dokumentacji rozstrzygają:
   - warunki techniczne wykonania i odbioru robót budowlano - montażowych (wg Ministra Budownictwa i Instytutu Techniki Budowlanej,
   - normy Polskiego Komitetu Normalizacyjnego (P.K.N),
   - instrukcje, wytyczne, świadectwa dopuszczenia, atesty Instytutu Techniki Budowlanej,
   - instrukcje, wytyczne i warunki techniczne producentów i dostawców materiałów budowlano - instalacyjnych,
   - przepisy techniczne instytucji kontrolujących jakość materiałów i wykonywanych robót.
12. Roboty budowlane należy wykonać zgodnie z PN-B-10020.
13. Wymiary i sposób montażu elementów zabezpieczenia ścian i podłogowe, odbojopompy, listwy zabezpieczające etc.) należy zweryfikować na etapie wyposażenia budynku i skonsultować z Inwestorem i Użytkownikiem, po uprzednim wyborze wyposażenia budynku.
14. Jeżeli producent/dostawca jakiegokolwiek wyposażenia lub elementu wykończenia wnętrza nie dysponuje materiałem/elementem zgodnym z definicją koloru określoną w projekcie wnętrz, winien jest skonsultować się z Nadzorem Autorskim w celu uzgodnienia kolorystyki materiału/elementu.
15. Istniejące uwarstwienie przegród poziomych i pionowych zweryfikować w etapie wykonawstwa poprzez dokonanie odkrywek lokalnych

Uwaga:
Przedstawione wykończenie pomieszczeń powtarzalne w pomieszczeniach podobnej funkcji.

Przedsiębiorstwo Organizacji Inwestycji Allplan Sp. z o.o.
ul. Mahatmy Gandhi 14, 85-290 Bydgoszcz
tel. 52 348 84 10, fax 52 348 84 11
e-mail: biuro@allplan.com.pl, www.allplan.com.pl
NIP: 967-125-78-54

FAZA / PHASE:
PROJEKT WYKONAWCZY

TYTUŁ / SUBJECT:
PRZEBUDOWA POMIESZCZEŃ DLA POTRZEB ODDZIAŁU INTESYWNEGO NADZORU KARDIOLOGICZNEGO W BUD. NR 3, PIĘTRO VI - STRONA PÓŁNOCNA

ADRES / ADDRESS:
UL. POWSTAŃCÓW WARSZAWY 5,
85-681 BYDGOSZCZ

BRANŻA / INDUSTRY:
OGÓLNOBUDOWLANA

INWESTOR / CLIENT:
10 WOJSKOWY SZPITAL KLINICZNY
Z POLIKLINIKĄ SAMODZIELNY PUBLICZNY
ZAKŁAD OPIEKI ZDROWOTNEJ

PROJEKTANT / DESIGNER	NR DEC. O NADANIU UPRAWNIEŃ	PODPIS / SIGNATURE
mgr inż. arch. Joanna Zarucka	464/POOKK/2011	
SPECJALNOŚĆ / SPECIALITY: Uprawnienia budowlane do projektowania bez ograniczeń w specjalności architektonicznej		
mgr inż. arch. Bartosz Szubski	KPOKK IA 50/2008	
SPECJALNOŚĆ / SPECIALITY: Uprawnienia budowlane do projektowania bez ograniczeń w specjalności architektonicznej		
SPRAWDZIŁ/A / VERIFIED BY	NR DEC. O NADANIU UPRAWNIEŃ	PODPIS / SIGNATURE
mgr inż. arch. Paweł Nalewajski	203/POOKKV/2021	
SPECJALNOŚĆ / SPECIALITY: Uprawnienia budowlane do projektowania bez ograniczeń w specjalności architektonicznej		
OPRACOWAŁ / DRAWN BY		PODPIS / SIGNATURE
mgr inż. arch. Tomasz Gładyszewski		
mgr inż. arch. Anna Ostrowska		

TEMAT / SUBJECT	NR RYSUNKU / DRAWING NUMBER	REWIZJA
KLADY ŚCIAN - WYKOŃCZENIE POMIESZCZEŃ	PW_A_11	

DATA / DATE	SKALA / SCALE
SIERPIEŃ 2022	1:50