KANAŁ INSTALACYJNY

SKALA 1:50

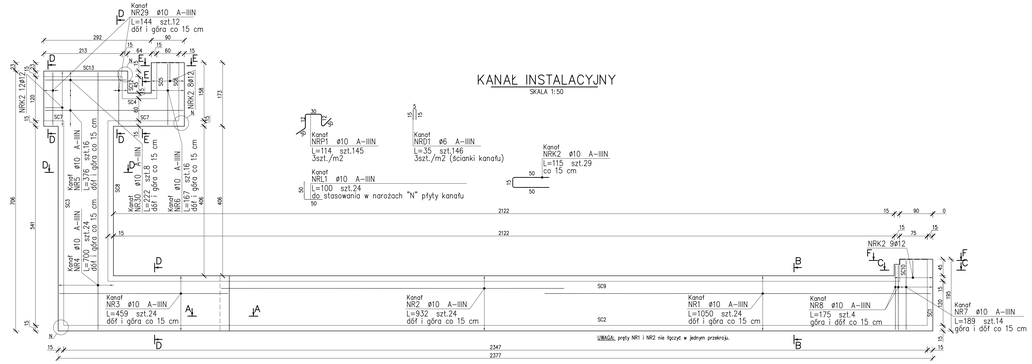

PRZEKRÓJ A-A

SKALA 1:25

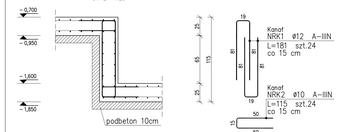

PRZEKRÓJ B-B

SKALA 1:25

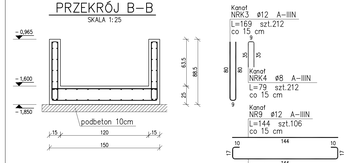

PRZEKRÓJ C-C

SKALA 1:25

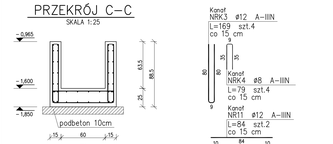

PRZEKRÓJ D-D

SKALA 1:25

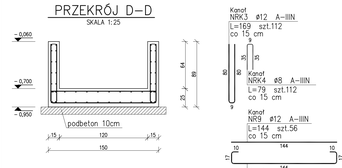

PRZEKRÓJ E-E

SKALA 1:25

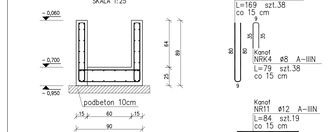

PRZEKRÓJ F-F

SKALA 1:25

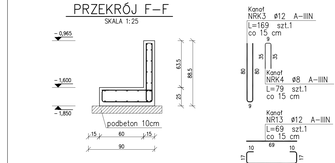

ZESTAWIENIE STALI

Nr pręta	ø	Stal	Długość pręta [mm]	Liczba prętów na 1 poz.	Liczba pozycji	Długość łączna A-IIIN prętów typowa	ø6	ø8 [m]	ø10	ø12
Kanot									357,00	
10	12	A-IIIN	15,50	34	1	34				330,76
11	12	A-IIIN	1,88	162	1	162				17,84
12	12	A-IIIN	0,84	21	1	21				26,88
13	12	A-IIIN	1,28	21	1	21				0,89
14	12	A-IIIN	0,69	1	1	1				1,33
15	10	A-IIIN	0,83	1	1	1			18,50	
16	10	A-IIIN	5,75	10	1	10			57,50	
17	10	A-IIIN	0,74	4	1	4			2,96	
18	10	A-IIIN	1,04	4	1	4			4,16	
19	10	A-IIIN	1,34	4	1	4			5,36	
20	10	A-IIIN	0,93	44	1	44			40,92	
21	10	A-IIIN	0,84	4	1	4			3,36	
22	10	A-IIIN	0,88	10	1	10			8,80	
23	10	A-IIIN	0,93	10	1	10			9,30	
24	10	A-IIIN	2,02	10	1	10			20,20	
25	10	A-IIIN	4,70	10	1	10			47,00	
26	10	A-IIIN	4,58	10	1	10			45,80	
27	10	A-IIIN	4,45	10	1	10			44,50	
28	10	A-IIIN	1,44	10	1	10			14,40	
3	10	A-IIIN	4,58	24	1	24			110,18	
30	10	A-IIIN	2,27	8	1	8			17,76	
31	10	A-IIIN	0,85	10	1	10			8,50	
32	10	A-IIIN	0,93	10	1	10			9,30	
4	10	A-IIIN	2,02	24	1	24			48,50	
5	10	A-IIIN	4,76	16	1	16			76,16	
6	10	A-IIIN	1,87	28	1	28			51,52	
7	10	A-IIIN	1,89	14	1	14			26,46	
8	10	A-IIIN	1,75	4	1	4			7,00	
9	12	A-IIIN	1,44	162	1	162				233,28
K1	10	A-IIIN	0,30	110	1	110	33,00			
K11	12	A-IIIN	1,80	241	1	241				43,44
K10	12	A-IIIN	0,85	2	1	2				0,70
K11	12	A-IIIN	1,80	4	1	4				1,42
K12	12	A-IIIN	3,17	4	1	4				12,68
K13	12	A-IIIN	1,48	60	1	60				88,80
K2	10	A-IIIN	0,30	410	1	410			120,75	
K3	10	A-IIIN	1,88	429	1	429				725,01
K4	8	A-IIIN	0,75	467	1	467	368,93			
K5	13	A-IIIN	2,11	2	1	2				4,22
K6	12	A-IIIN	2,41	2	1	2				4,82
K7	12	A-IIIN	2,41	2	1	2				4,82
K8	12	A-IIIN	2,70	2	1	2				5,40
K9	12	A-IIIN	2,70	2	1	2				5,42
L1	10	A-IIIN	1,00	24	1	24			24,00	
P1	10	A-IIIN	1,14	145	1	145			165,30	
S1	10	A-IIIN	1,14	5	1	5			5,70	
S2	10	A-IIIN	1,14	5	1	5			5,70	
S3	10	A-IIIN	1,30	5	1	5			6,50	
SCHODY 1										
1	10	A-IIIN	2,70	10	1	10			27,00	
2	12	A-IIIN	2,70	8	1	8				21,60
3	8	A-IIIN	2,70	6	1	6		16,20		
4	10	A-IIIN	2,08	19	1	19			39,53	
5	8	A-IIIN	2,08	19	1	19		16,34		
6	8	A-IIIN	1,08	19	1	19		20,52		
SCHODY 2										
1	8	A-IIIN	2,21	36	1	36		79,56		
2	10	A-IIIN	2,14	16	1	16			34,24	
61	6	A-IIIN	0,48	10	1	10	4,80			
53	10	A-IIIN	1,48	16	1	16		23,68		
54	10	A-IIIN	2,90	8	1	8		23,20		
Razem długość prętów						[mb]	55,30	501,55	1121,57	1013,89
Masa jednostkowa						[kg/m]	0,222	0,395	0,617	0,888
Masa prętów dla danej średnicy						[kg]	12,4	198,1	1308,8	1347,7
Masa łączna						[kg]			2865,1	

SC2

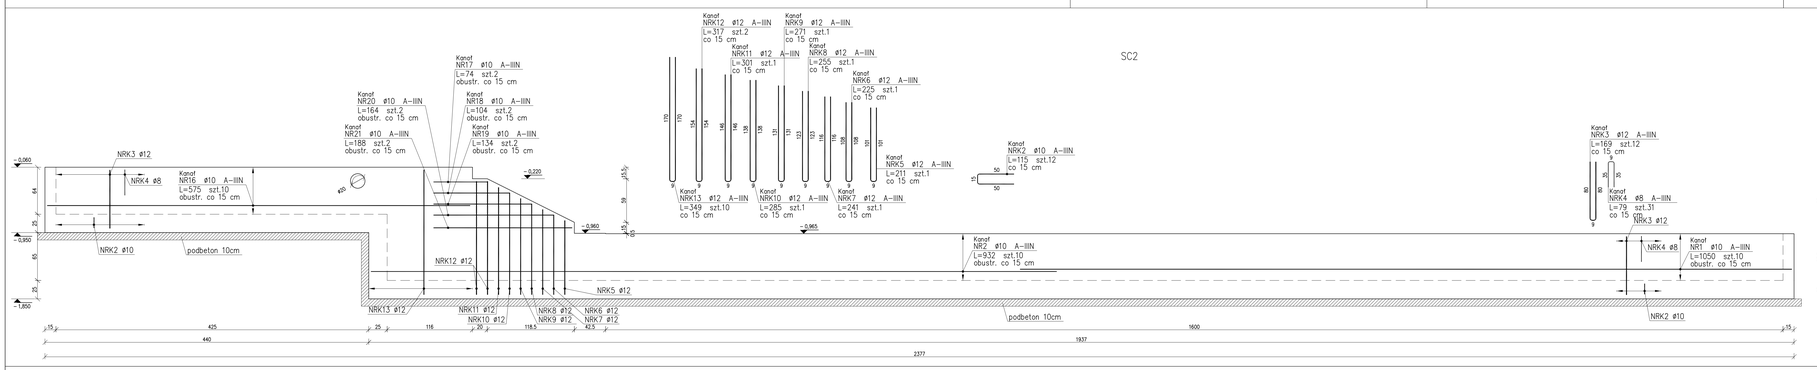

SC9

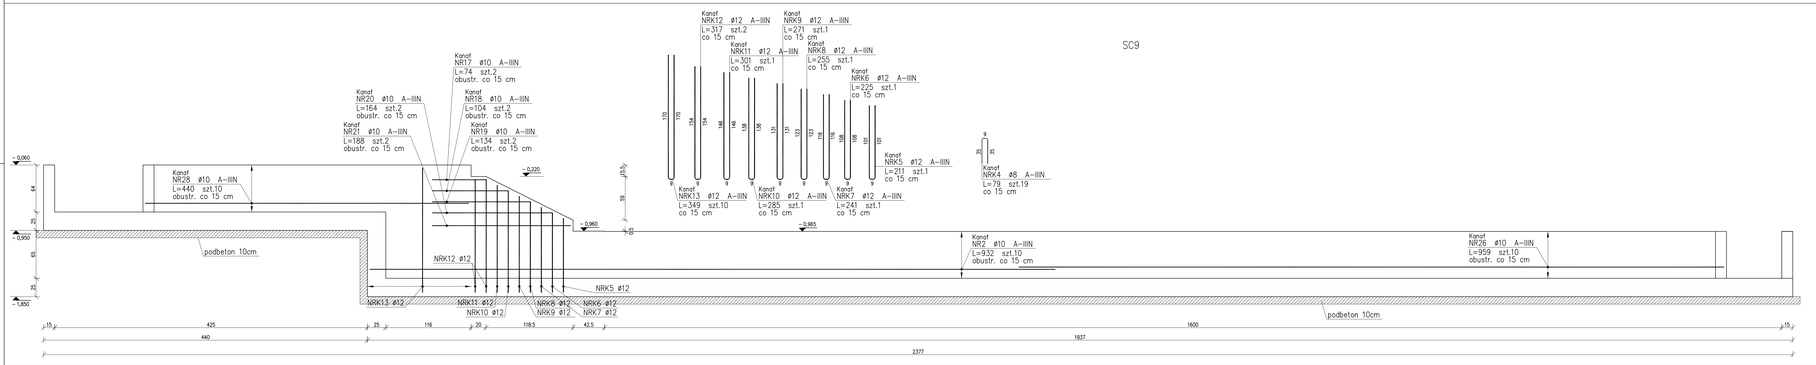

SC1

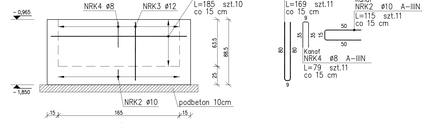

SC4

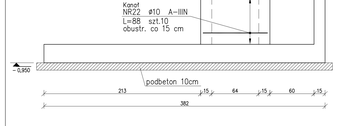

SC5

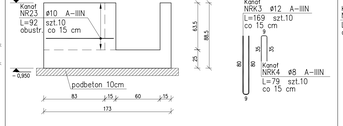

SC6

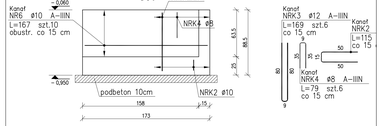

SC13

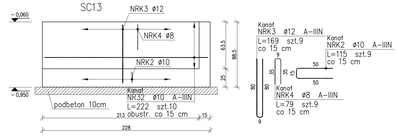

SC3

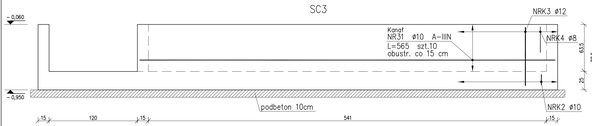

SC8

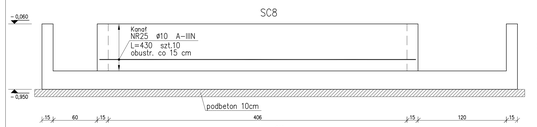

SC7

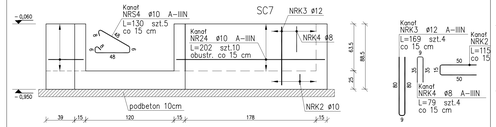

SC10

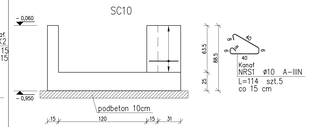

SC12

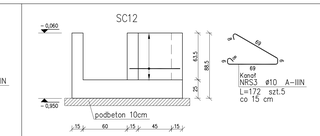

SCHODY 1

SKALA 1:50

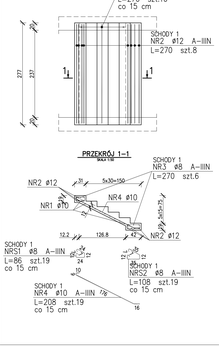

SCHODY 2

SKALA 1:50

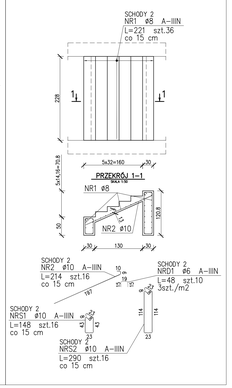

PŁYTA Z DOWT KANAŁU
BETON C25/30 (W8)
SCHODY
BETON C25/30 (B30)
KLASA EKSPOZYCJI XC2
OTULINA 3,0 CM OD STRONY GRUNTU
OTULINA 2,5 CM SCHODY
MAKSYMALNA TECHNICZNA WIELKOŚĆ KRUSZYWA 16 mm.
STAL ZBROJENIOWA A-IIIN
RB, RT3, RT2, RT1, RT0, RS1, RS0, SS500P

UWAGI
1. RZĄDZTWNIĆ Z PROJEKTEM BRANŻOWYM.
2. WSZYSTKIE WYMIARY SPRAWDZIĆ NA BUDOWIE.
3. STWIERDZONE POMIARY BYĆ RZĄDZTWNIONE Z AKTUALNYM RYSUNKIEM INSTALATORÓW I INNYCH BRANŻ.

RC W12.E	
NR	DATA TREŚĆ
1	16.09.2026 ZMIANA DŁUGOŚCI KANAŁU INSTALACYJNEGO

NAZWA I ADRES INWESTORA INSTYTUCJI
PRZEBUDOWA I REMONT CZĘŚCI PRZYZIEMIA WE WSCHODNIM SKRZYDLE BUDYNKU UAM COLLEGIUM MAXUS
61-701 POZNAŃ, UL. FRYDRY 10
NR EW. DZIAŁKI: 1/2 OBRĘB: 1-JEŻYCE-PÓŁNOC 22
KATEGORIA OBIEKTU BUDOWLANEGO: I, III

NAZWA I ADRES JEDNOSTKI PROJEKTOWEJ
UNIWERSYTET IM. ADAMA MICKIEWICZA w POZNANIU
UL. H. WIENIAWSKIEGO 1, 61-712 POZNAŃ

TEMAT
PROJEKT WYKONAWCZY

BRANŻA
KONSTRUKCJA

TYTUŁ RYSUNKU
KANAŁ INSTALACYJNY I SCHODY

FUNKCJA	IMIĘ I NAZWISKO	NAZWA IZBY	PODPIS	PIECZĄTKA
PROJEKTANT	mgr inż. P. Drzewicki	małopolska izba inżynierów budownictwa		
ZESPÓŁ PROJEKTOWY	mgr inż. T. Siedlec			
SPRAWDZAJĄCY	mgr inż. J. Drzewicki	wielkopolska izba inżynierów budownictwa		

SKALA 1:50/1:10
FORMAT A1
RYS. NR: KS

PRACOWNIA ARCHITEKTONICZNA
1997
ul. Drzewo 10, 61-701 Poznań
tel. (061) 866 34 21
fax. (061) 866 34 20
e-mail: architekt@architekci.pl
www.pr1997.pl