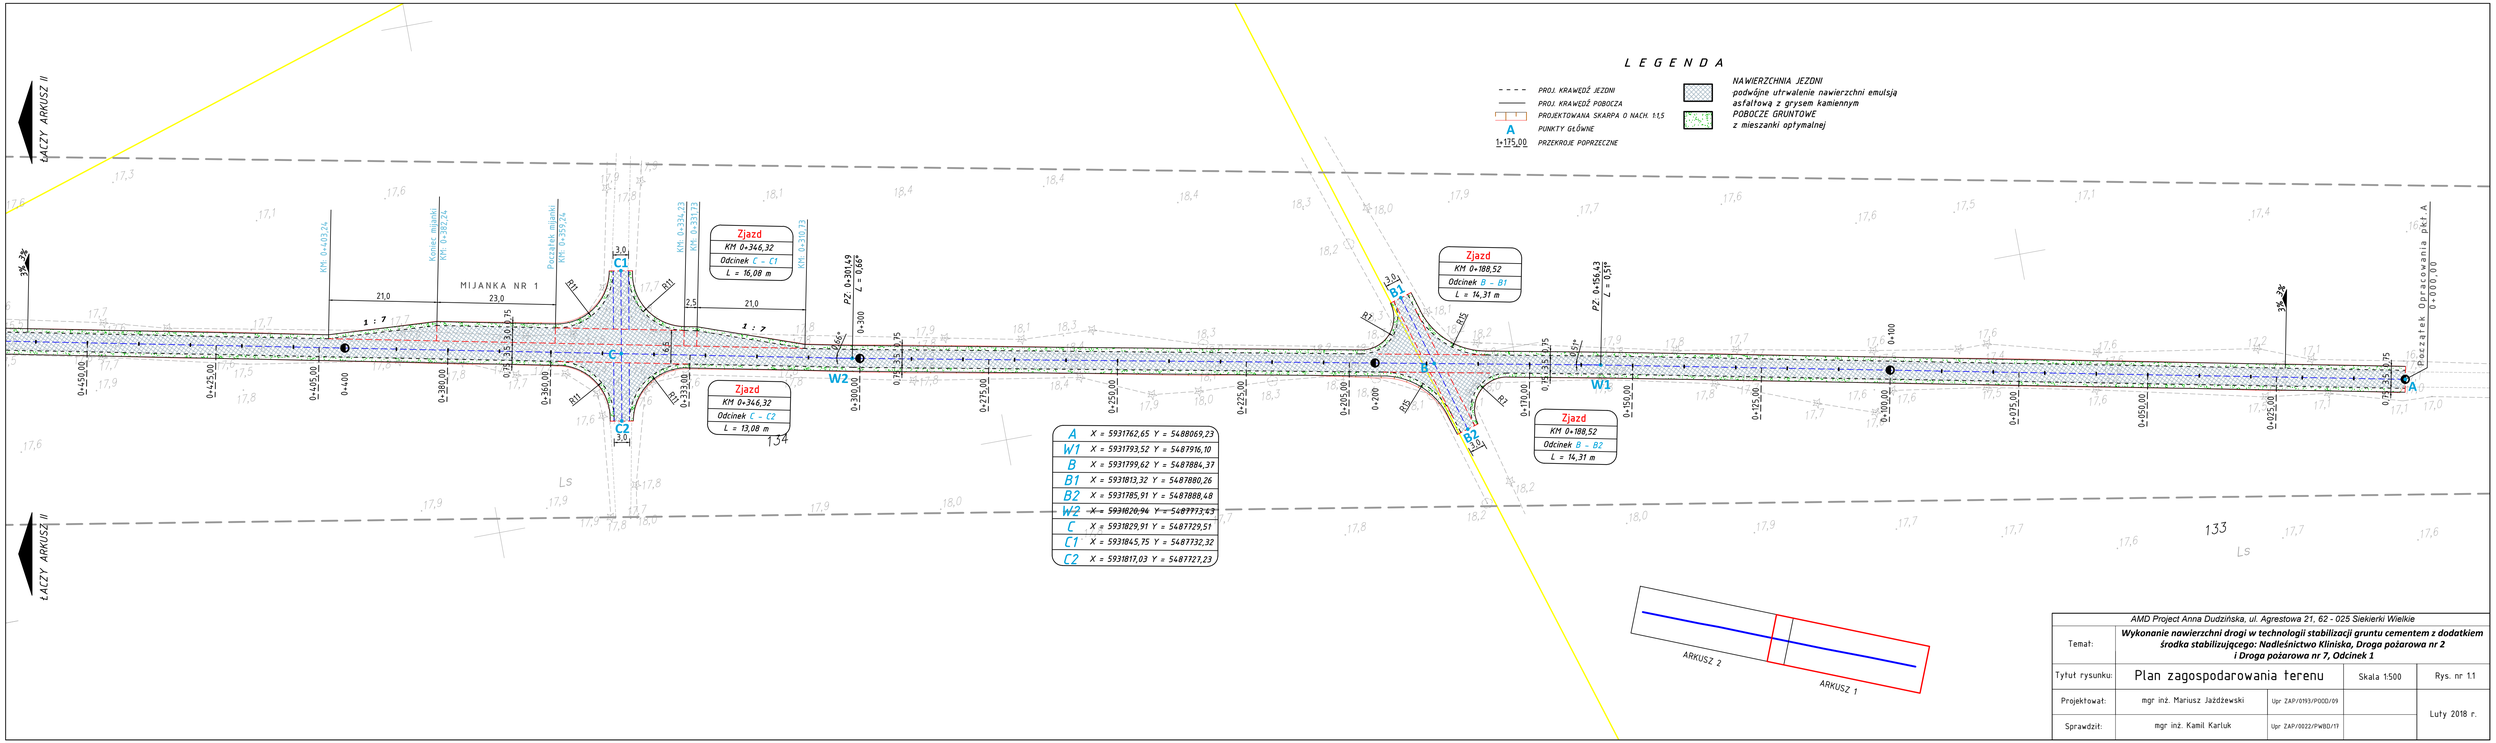


AMD Project Anna Dudzińska, ul. Agrestowa 21, 62 - 025 Siekierki Wielkie				
Temat:	**Wykonanie nawierzchni drogi w technologii stabilizacji gruntu cementem z dodatkiem środka stabilizującego: Nadleśnictwo Kliniska, Droga pożarowa nr 2 i Droga pożarowa nr 7, Odcinek 1**			
Tytuł rysunku:	Plan zagospodarowania terenu		Skala 1:500	Rys. nr 1.1
Projektował:	mgr inż. Mariusz Jażdżewski	Upr ZAP/0193/POOD/09		Luty 2018 r.
Sprawdził:	mgr inż. Kamil Karluk	Upr ZAP/0022/PWBD/17		