


województwo:	wielkopolskie
powiat:	rawicki
mięscowość:	Rawicz
Jednostka ewidencyjna:	302205_4 – Rawicz
Obsz. ewidencyjny:	0001- Rawicz
Sekcja:	6.160.10.254 i 213
Działka nr 2387	
MAPA DO CELOW PROJEKTOWYCH	
skala: 1:500	

Układ współrzędnych:	PL – 2000 streła 6
Układ odniesienia:	PL - ETRF2007-NH
Arkusze ewidencyjne:	4
Oznaczenie kancelaryjne:	DGK.6640.237.2021
Data opracowania:	23.02.2021r
Oznaczenie granic obszaru, który był przedmiotem aktualizacji:	-----
Informacje o służebnościach gruntowych mających wpływ na zagospodarowanie gruntów, zlokalizowanych w granicach projektowanej inwestycji budowlanej:	Wykonanie niniejszej mapy nie było poprzedzone ustaleniami dotyczącymi ewentualnych służebności gruntowych obciążających grunty położone w granicach projektowanej inwestycji budowlanej
UWAGA: Nie wyklucza się istnienia w terenie innych, nie wykazanych na niniejszej mapie urządzeń podziemnych, które nie były zgłoszone do inwentaryzacji lub o których brak jest danych archiwalnych	
Andrzej Ratajski, Andrzej Hejdecki wspólnicy spółki cywilnej "GEOPOL" 63-900 RAWICZ, ul. Przyjemskiego 7 Tel. (66) 546-45-28 NIP 669-000-57-19 REGON 410065769	Andrzej RATAJSKI Andrzej HEJDECKI Spółka z ograniczoną odpowiedzialnością KRS 000045309 NIP 669-000-57-19 REGON 410065769 tel. 667-55-892

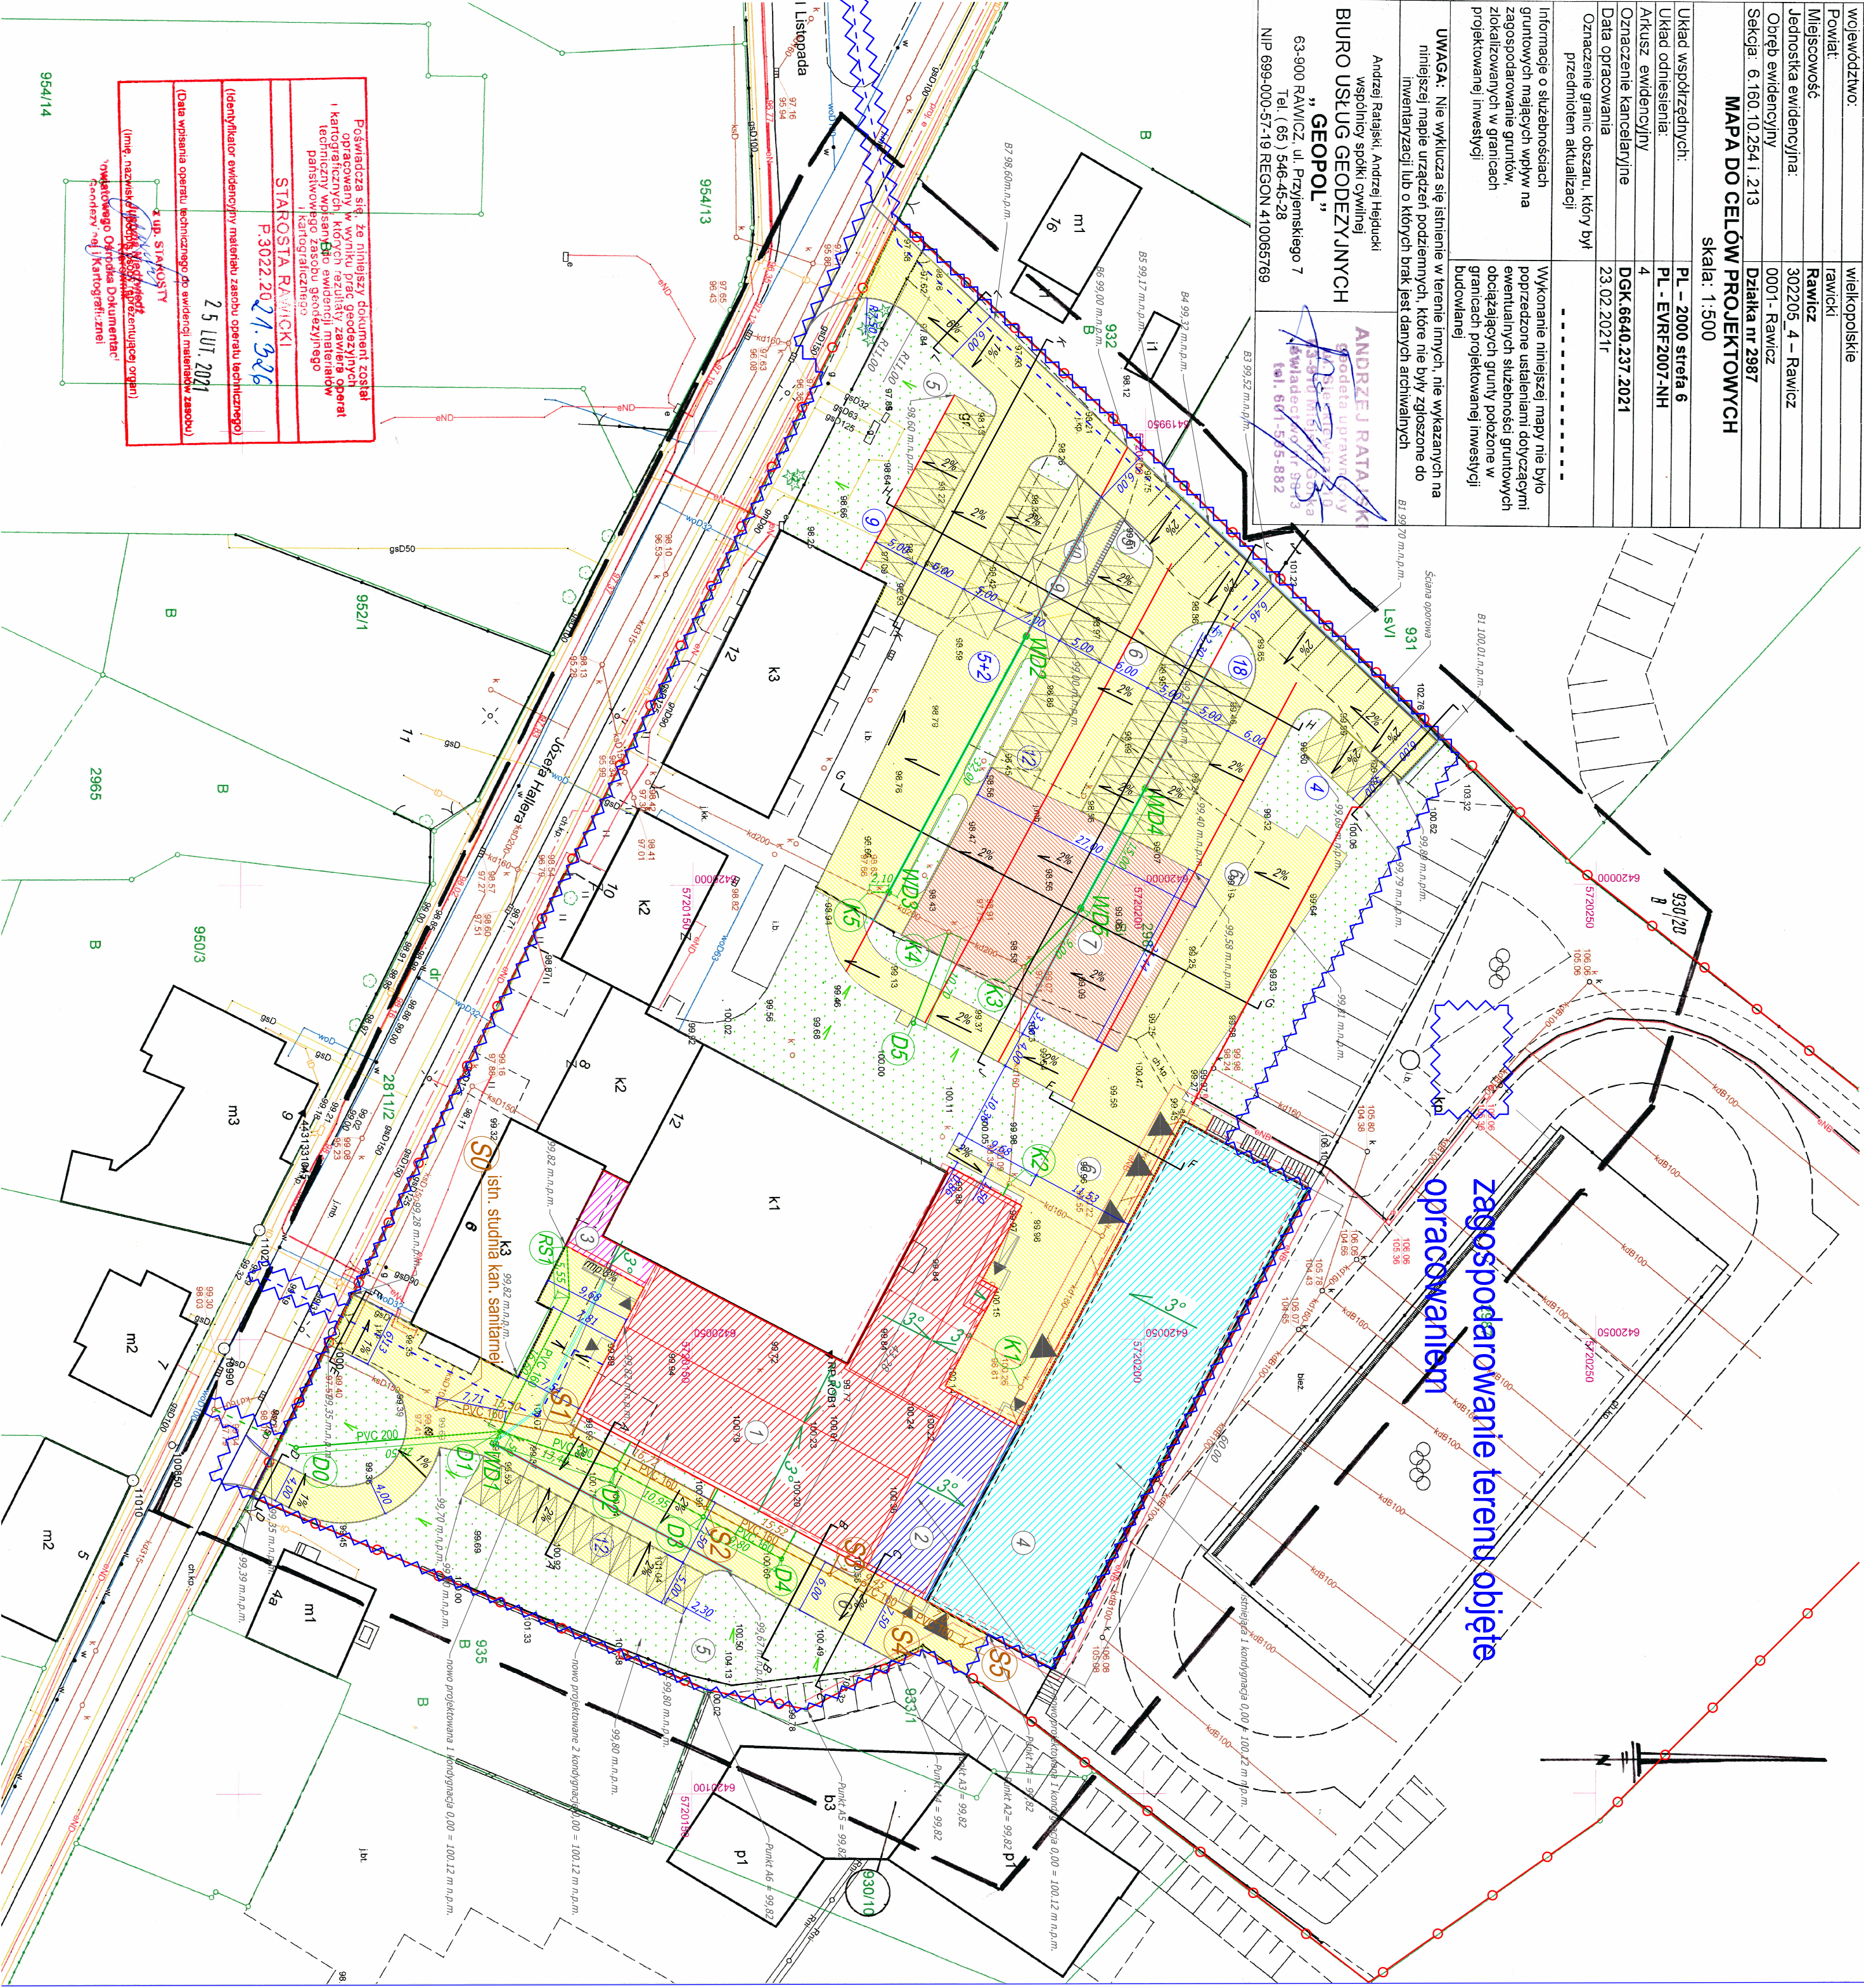

## BILANS TERENU

POWIERZCHNIA DZIAŁKI: 19813 m <sup>2</sup>
POWIERZCHNIA TERENU OBJĘTEGO INWESTYCJĄ: 19813 m <sup>2</sup>
POWIERZCHNIA ISTNIEJĄCEJ ZABUDOWY KUBATUROWEJ: - 1785 m <sup>2</sup> (9,0% pow. działki)
POWIERZCHNIA PROJEKTOWANEJ ZABUDOWY KUBATUROWEJ: - 2108,27 m <sup>2</sup> (10,7% pow. działki)
POWIERZCHNIA ŁĄCZNA ZABUDOWY KUBATUROWEJ: - 3893,27 m <sup>2</sup> (19,7% pow. działki)
TEREN UTMARZONY W CZĘŚCI DZIAŁKI OBJĘTEJ OPRACOWANIEM: 4969,63 m <sup>2</sup>
W TYM POWIERZCHNIA DO UTMARZENIA OBJĘTA ROBOTAMI BUDOWALNYMI: 4471,63 m <sup>2</sup>
MIEJSCA POSTOJOWE SAMOCHODÓW: 726,00 m <sup>2</sup>
MIEJSCA POSTOJOWE JEDNOSŁADY SILNIKOWE: 63,0 m <sup>2</sup>
PLAC POSTOJOWY ROWERÓW: 66,05 m <sup>2</sup>
PLAC MANEWROWY PROZ.: 578,88 m <sup>2</sup>
CIĄGI PIESZO - JEZDNE: 3037,70 m <sup>2</sup>
ISTN. TEREN UTMARZONY BEZ WYMAGANY NAWIERZCHNI: 498,00 m <sup>2</sup>
TEREN BIOLOGICZNIE CZYNNY OBJĘTY ROBOTAMI BUDOWALNYMI: 2154,37 m <sup>2</sup>

- Dostęp do drogi publicznej - istn. oraz nowoprojektowane zjazdy
- Przylązce energetyczne - istniejące
- Przylązce wodociągowe - nowoprojektowane przylązka wodociągowe 2 szt.
- Przylązka kanalizacji sanitarnej - istniejące przylązka
- Energia ciepła - wymiara istn. źródła ciepła na nowoprojektowane źródło ciepła
- Wody opadowe - kanalizacja deszczowa istniejąca oraz nowoprojektowane przylązka

- projektowany bud. szkolny część dydaktyczna część dwukondygnacyjna
- projektowany bud. szkolny część warsztatowa część jednokondygnacyjna
- projektowany bud. szkolny łącznik z istn. budynkiem ZSZ część jednokondygnacyjna
- projektowany bud. szkolny część warsztatowa część jednokondygnacyjna wykonana we wcześniejszym etapie objęta wyłącznie robotami wykonawczymi
- teren biologicznie czynny
- teren utwardzony
- plac manewrowy p.poz.
- miejsce postojowe sam. os.
- miejsce postojowe jednośladow silnikowych
- miejsce postojowe rowerów
- oznaczenie liczby miejsc postojowych

-w- przylązce wodociągowe	K1, K2...	istn. studnia kana. deszczowej
-przylązce kanalizacji deszczowej	RS7	poj. gmina spustowa
-istn. przylązce kanalizacji deszczowej	WD1, WD2...	poj. wpisy drogowe
-istn. przylązce kanalizacji deszczowej	D1, D2...	kan. deszczowej K1D400
-istn. przylązce kanalizacji deszczowej	S1, S2...	poj. studnie kana. deszczowej
-istn. przylązce kanalizacji deszczowej		poj. studnie kana. sanitarnej
-istn. przylązce kanalizacji deszczowej		D14D5 z włazem K1, B125
-istn. przylązce kanalizacji deszczowej		D14D5 z włazem K1, B125

BIURO PROJEKTOWE FIRMA "KOVALEWSKI"	UL. WÓJŚKA POLSKIEGO 66, 63-900 RAWICZ	TEL. 66 545 44 98, KOM. 605 345 588, E-MAIL: kowalewski@o2.pl
PROJEKT ZAGOSPODAROWANIA TERENU - instalacje sanitarne	SKALA 1:500	DATA 03.2021
PROJEKTANT	BOGDAN KOVALEWSKI	INWESTOR
LOKALIZACJA	UL. RYBNA 1, 63-900 RAWICZ	STRONA 0