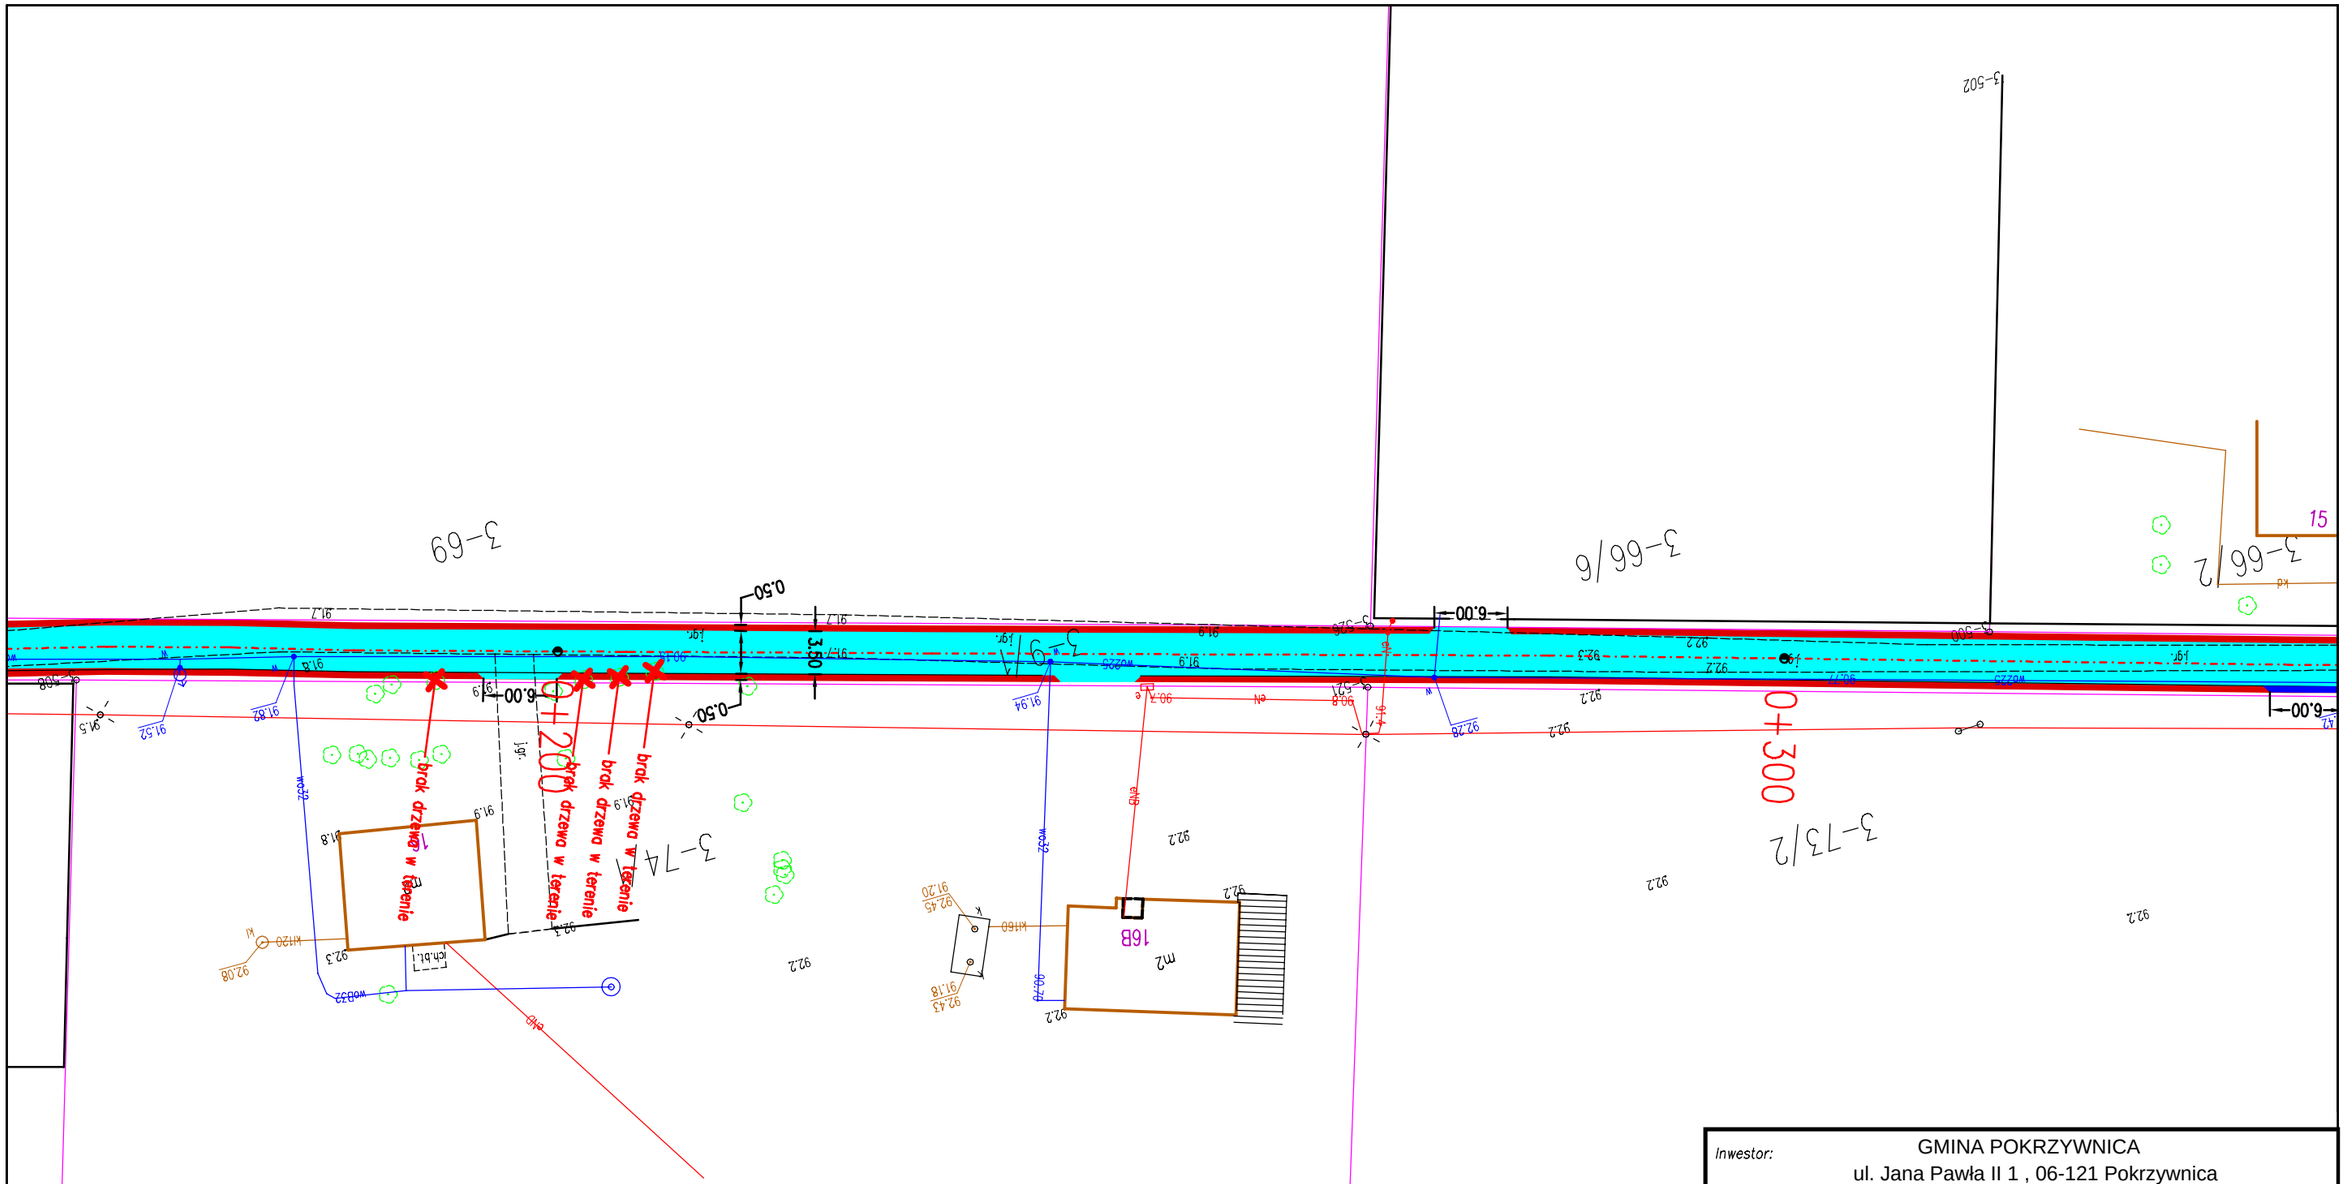

LEGENDA

- projektowana jezdnia – nawierzchnia z betonu asfaltowego
- projektowane pobocze
- oś projektowanej drogi
- remont przepustu drogowego ø0,4m
- projektowane utwardzenie nawierzchni z betonu asfaltowego
- projektowana nawierzchnia zjazdu z kruszywa łamanego

Inwestor:	GMINA POKRZYWNICA ul. Jana Pawła II 1 , 06-121 Pokrzywnica
Jednostka projektowa	PRO STUDIO SP. Z O.O. 05-126 Stanisławów Pierwszy, ul. J. Kazimierza 279/3 tel: 887 055 888
Nazwa obiektu budowlanego:	DROGA WEWNĘTRZNA - STANOWIĄCA WŁASNOŚĆ GMINY W M-CI BUDY POBYŁKOWSKIE
Adres obiektu budowlanego:	GMINA POKRZYWNICA
Stadium:	MATERIAŁY DO ZGŁOSZENIA - PROJEKT WYKONAWCZY
Nazwa rysunku:	PROJEKT ZAGOSPODAROWANIA TERENU

Funkcja	Nazwisko	Uprawnienia	Podpis
Projektant	Wioletta Rusek	specjalność drogi: MAZ/0356/POOD/08	
Branża Drogowa	*Skala* 1:500	*Data* 12.2023	*Nr. rysunku* 2.2