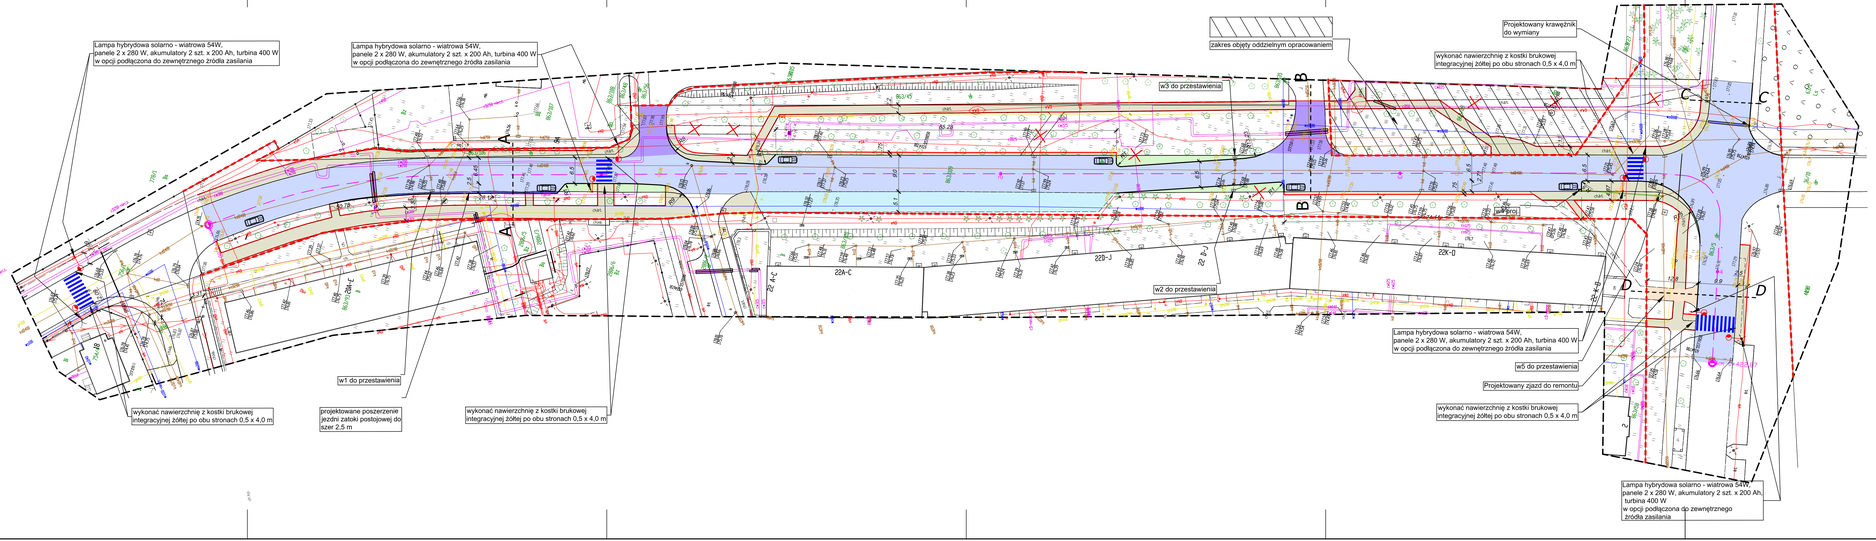

MAPA DO CELÓW PROJEKTOWYCH

SKALA **1:500**

Województwo: **OPOLSKIE**
Jednostka ewidencyjna: **KĘDZIERZYN-KOŹLE 160301_1**
Obręb: **KĘDZIERZYN 0044**
Numer działki: **863/109**
Ulica: **Józefa Bema**

Układ współrzędnych: **2000/18**
Układ wysokości: **PL-EVRF2007-NH**

Nr ks. ndo.: **136/2024**
Identyfikator ewid.: **G.6640.1.870.2024**
Data aktualizacji: **05.07.2024**

Wykazane na niniejszej mapie granice nieruchomości zostały wyznaczone z wymaganą dokładnością pomiaru. Niniejsza mapa została wykonana bez ustalenia obciążeń dot. służebności gruntowych.

Nie wykluczа się istnienia w terenie innych sieci uzbrojenia podziemnego, niż te wykazane na niniejszej mapie, o których brak informacji w bazie danych Geodezyjnej Ewidencji Sieci Uzbrojenia Terenu.

Jestem świadomy odpowiedzialności karnej za złożenie fałszywych oświadczeń. Oświadczam, że operat techniczny zawierający modelę prac geodezyjnych w wyniku których powstał niniejszy dokument uzyskał pozytywny wynik weryfikacji.	
Identyfikator zgłoszenia prac geodezyjnych	G.6640.1.870.2024
Organ służby geodezyjnej, który otrzymał zgłoszenie	Starosta Powiatu Kędzierzyńsko-Kozielskiego
Wykonawca prac geodezyjnych	GIS geodezja ul. Piastowska 11 47-200 Kędzierzyn - Koźle
Nr oraz data sporządzenia dokumentu zawierającego wynik pozytywnej weryfikacji	Operat techniczny nr P. 5603.2024.855 na podstawie protokołu weryfikacji nr 1 z 16.07.2024 r.
Imię i nazwisko oraz nr uprawnień zawodowych kierownika prac	Erwin Peschka nr uprawnień 16901 w zakresie 1, 2, 4

GIS geodezja
ul. Piastowska 11
47-200 Kędzierzyn-Koźle
NIP: **756 107 46 72**

GSM: **609 186 726**
www.**gis-geodezja.pl**
E-mail: **info@gis-geodezja.pl**
REGON: **531407704**

mgr inż. Erwin Peschka

GEODETA UPRAWNIONY
w zakresach 1, 2, 4
Nr uprawnień 16901

Signed by /
Podpisano przez:
Erwin Peschka

Date / Data:
2024-07-16
14:11

LEGENDA:

- naw. zieleni proj.
- naw. chodnika do remontu/projektowana
- naw. chodnika do remontu czązkowego
- naw. zjazdu z bet. kostki brukowej do remontu
- naw. zjazdu/skrzyż. z naw. bit do remontu
- nawierzchnia jezdni bit. do remontu
- nawierzchnia zatk postojowych
- krawężnik do wymiany/projektowany
- obrzeże trawnikowe
- linie rozgraniczające pas drogowy

UWAGA: Przy przejściach dla pieszych należy:
wymienić krawężniki na nowe (na długości 6 m),
należy je ustawić ponad nawierzchnią jezdni od 0 do 2 cm ,
wykonać remont chodnika na całej szerokości,
wykonać pasy z kostki integracyjnej o wym 0,5 x 4 m koloru żółtego.

UWAGA:
1) wszystkie urządzenia obce do regulacji wysokościowej,
2) 50% wpustów ulicznych do wymiany,
3) średnio 1 cm grubości wyrównania masą bitumiczną,
4) z uwagi na niewielkie załamania niwelety nie projektuje się łuków pionowych,
5) założono 6% powierzchni po fezowaniu do remontu czązkowego.

INWESTOR	POWIAT KĘDZIERZYŃSKO-KOZIELSKI 47-220 Kędzierzyn Koźle ul. Plac Wolności 13
OBIEKT	Przebudowa drogi powiatowej nr 2042 O ul. Józefa Bema w Kędzierzynie-Koźlu dział grunty.nr 863 /109, 863 /106, 863 /5, 863 /45, 756 /1.
JEDNOSTKA PROJEKTUJĄCA	Joanna Mazurkiewicz Nadzory i Projektowanie w Budownictwie ul. Wyspiańskiego 30 H, 47-206 Kędzierzyn-Koźle tel. 603 113 292, marmazu@o2.pl
PROJEKT BUDOWLANY/WYKONAWCZY	
BRANŻA	Drogowa — TOM — część
PROJEKTANT	mgr inż. Marek Mazurkiewicz — AUPZ/0
RYSUNEK	
TEMAT RYSUNKU	Pan zagospodarowania terenu
SKALA: lipiec 2024	ARKUSZ: 1:500 — FORMAT: — A1/0,5 — 00 — NR RYS.