


POWIEKSZENIE CZĘŚCI PROJEKTU ZAGOSPODAROWANIA TERENU  
DLA DZIAŁKI NR 523, 524 I CZĘŚĆ DZIAŁKI NR 546/5


SKALA 1:250

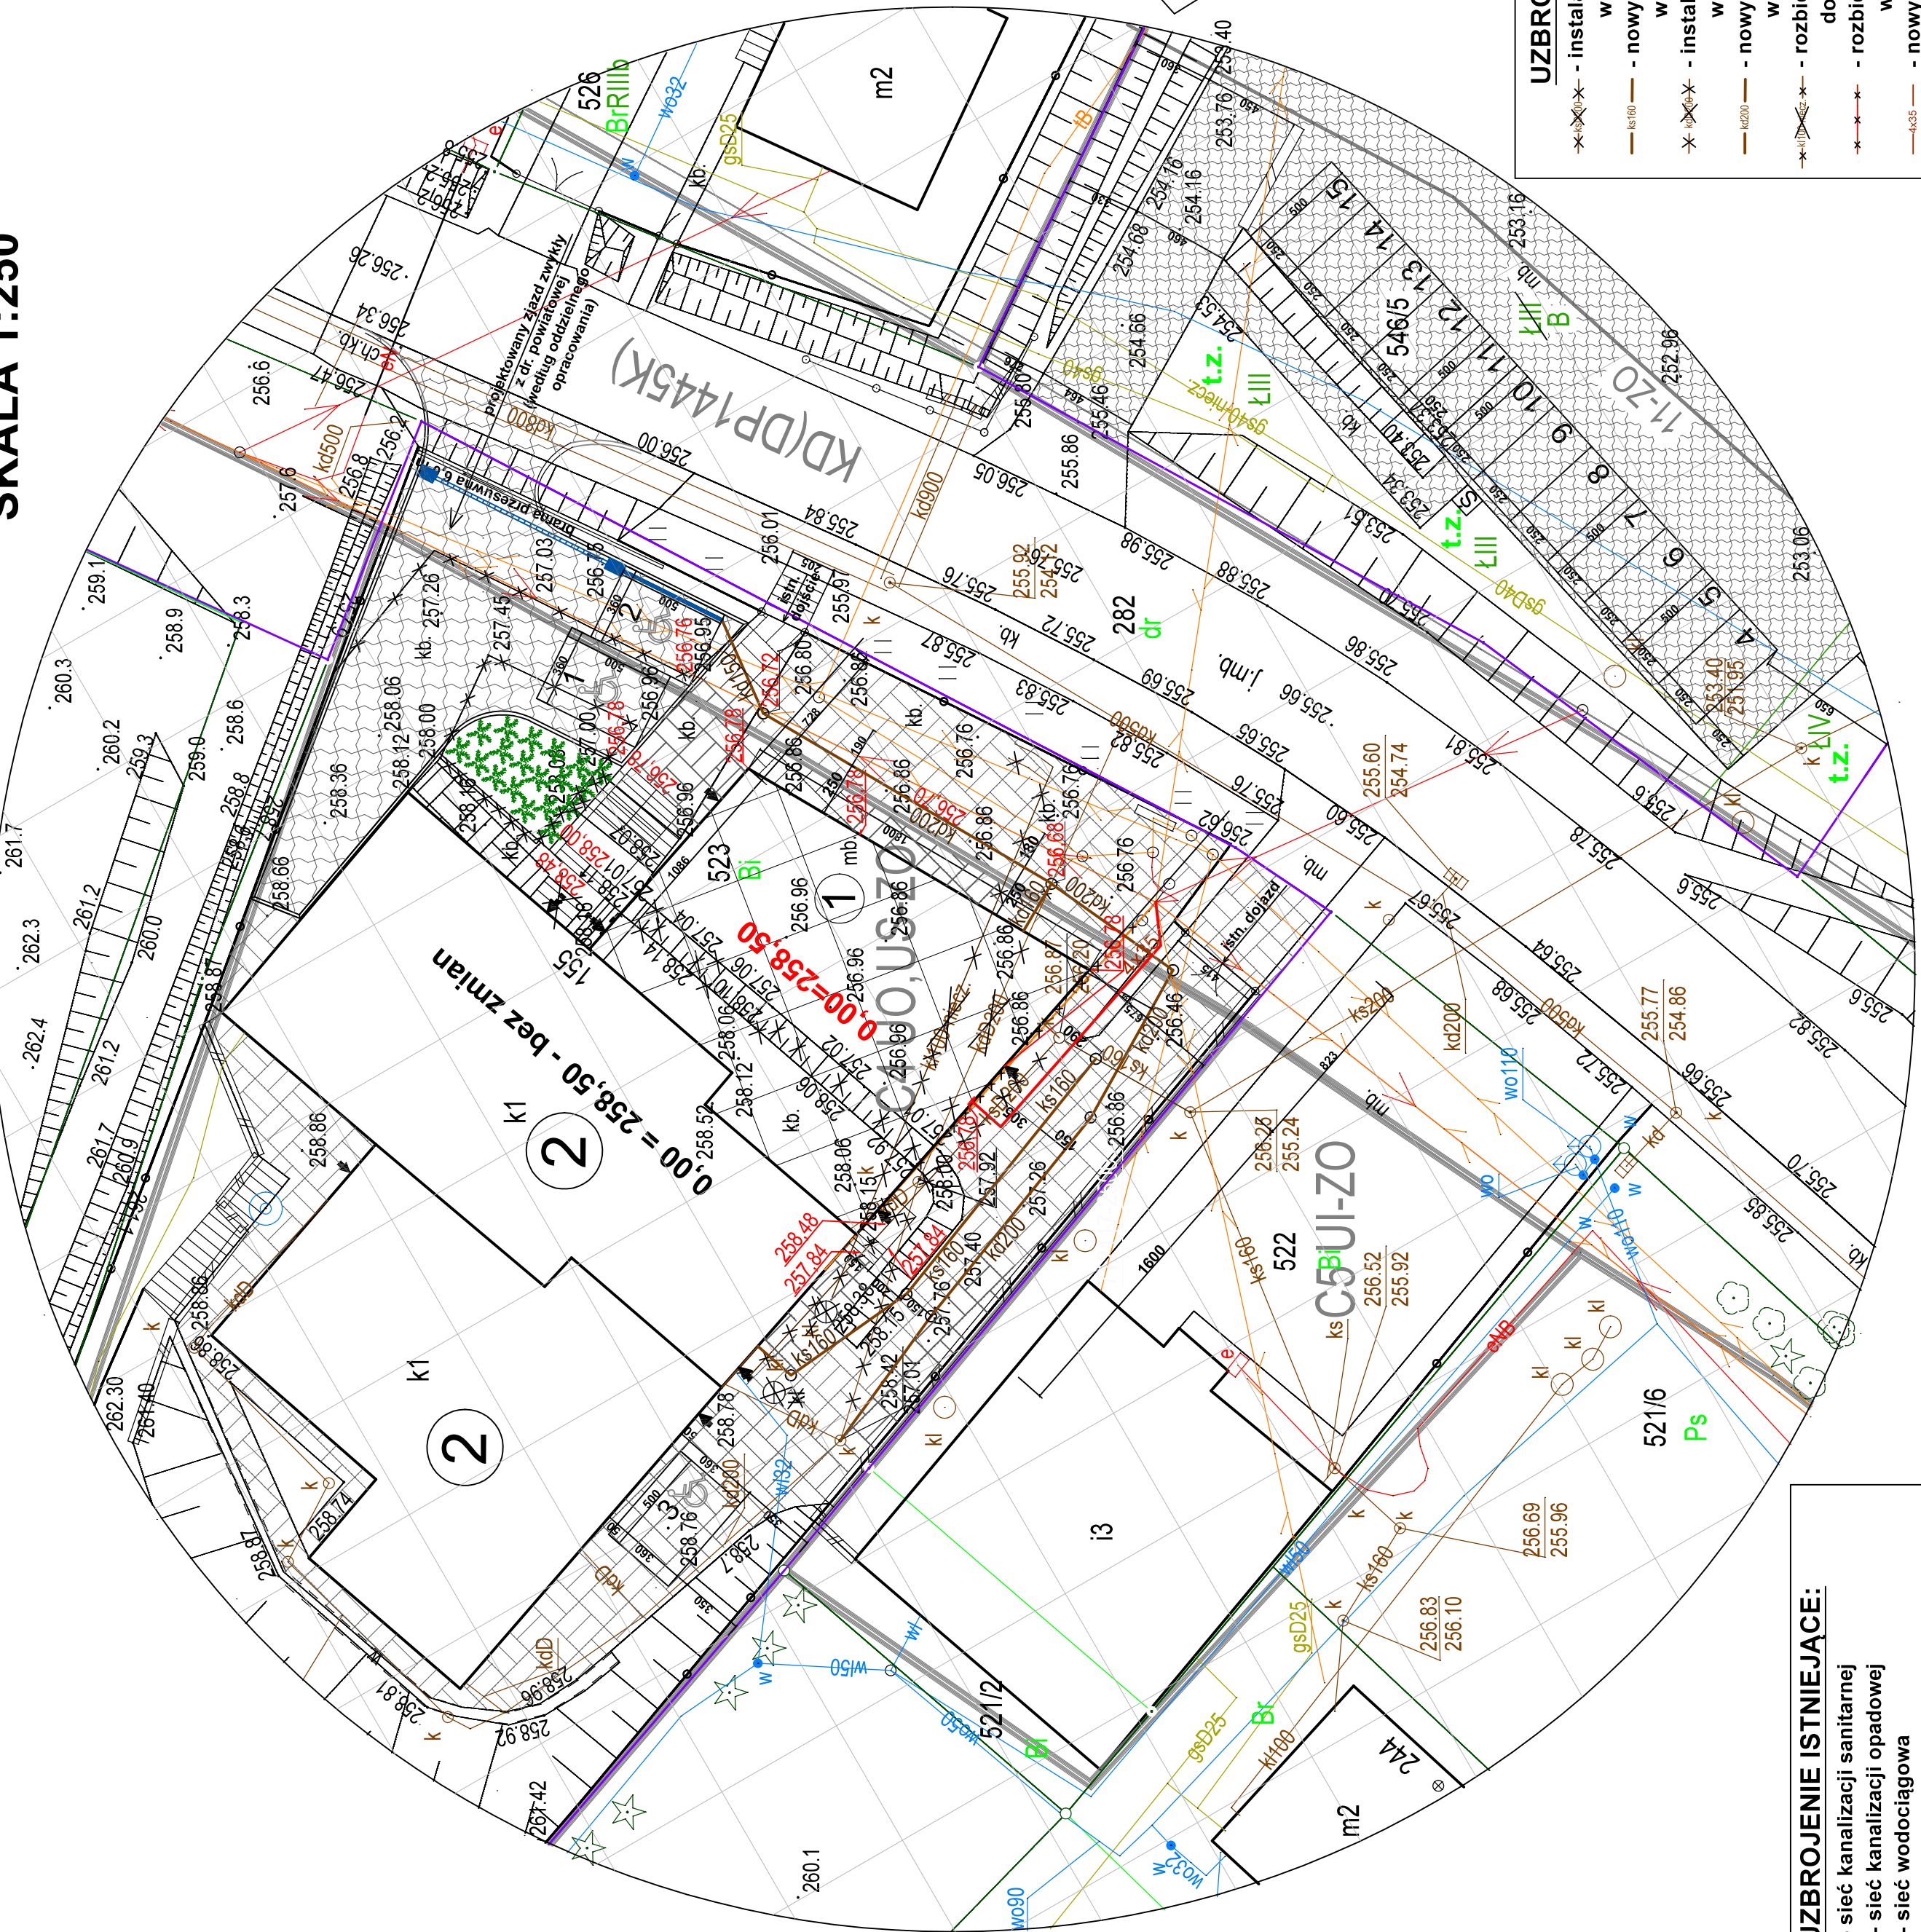

- UZBROJENIE ISTNIEJĄCE:**
- sieć kanalizacji sanitarnej
  - sieć kanalizacji opadowej
  - sieć wodociągowa
  - sieć energetyczna

PROJEKT ZAGOSPODAROWANIA TERENU  
DLA DZIAŁKI NR 523, 524 I CZĘŚĆ DZIAŁKI NR 546/5

SKALA 1:500

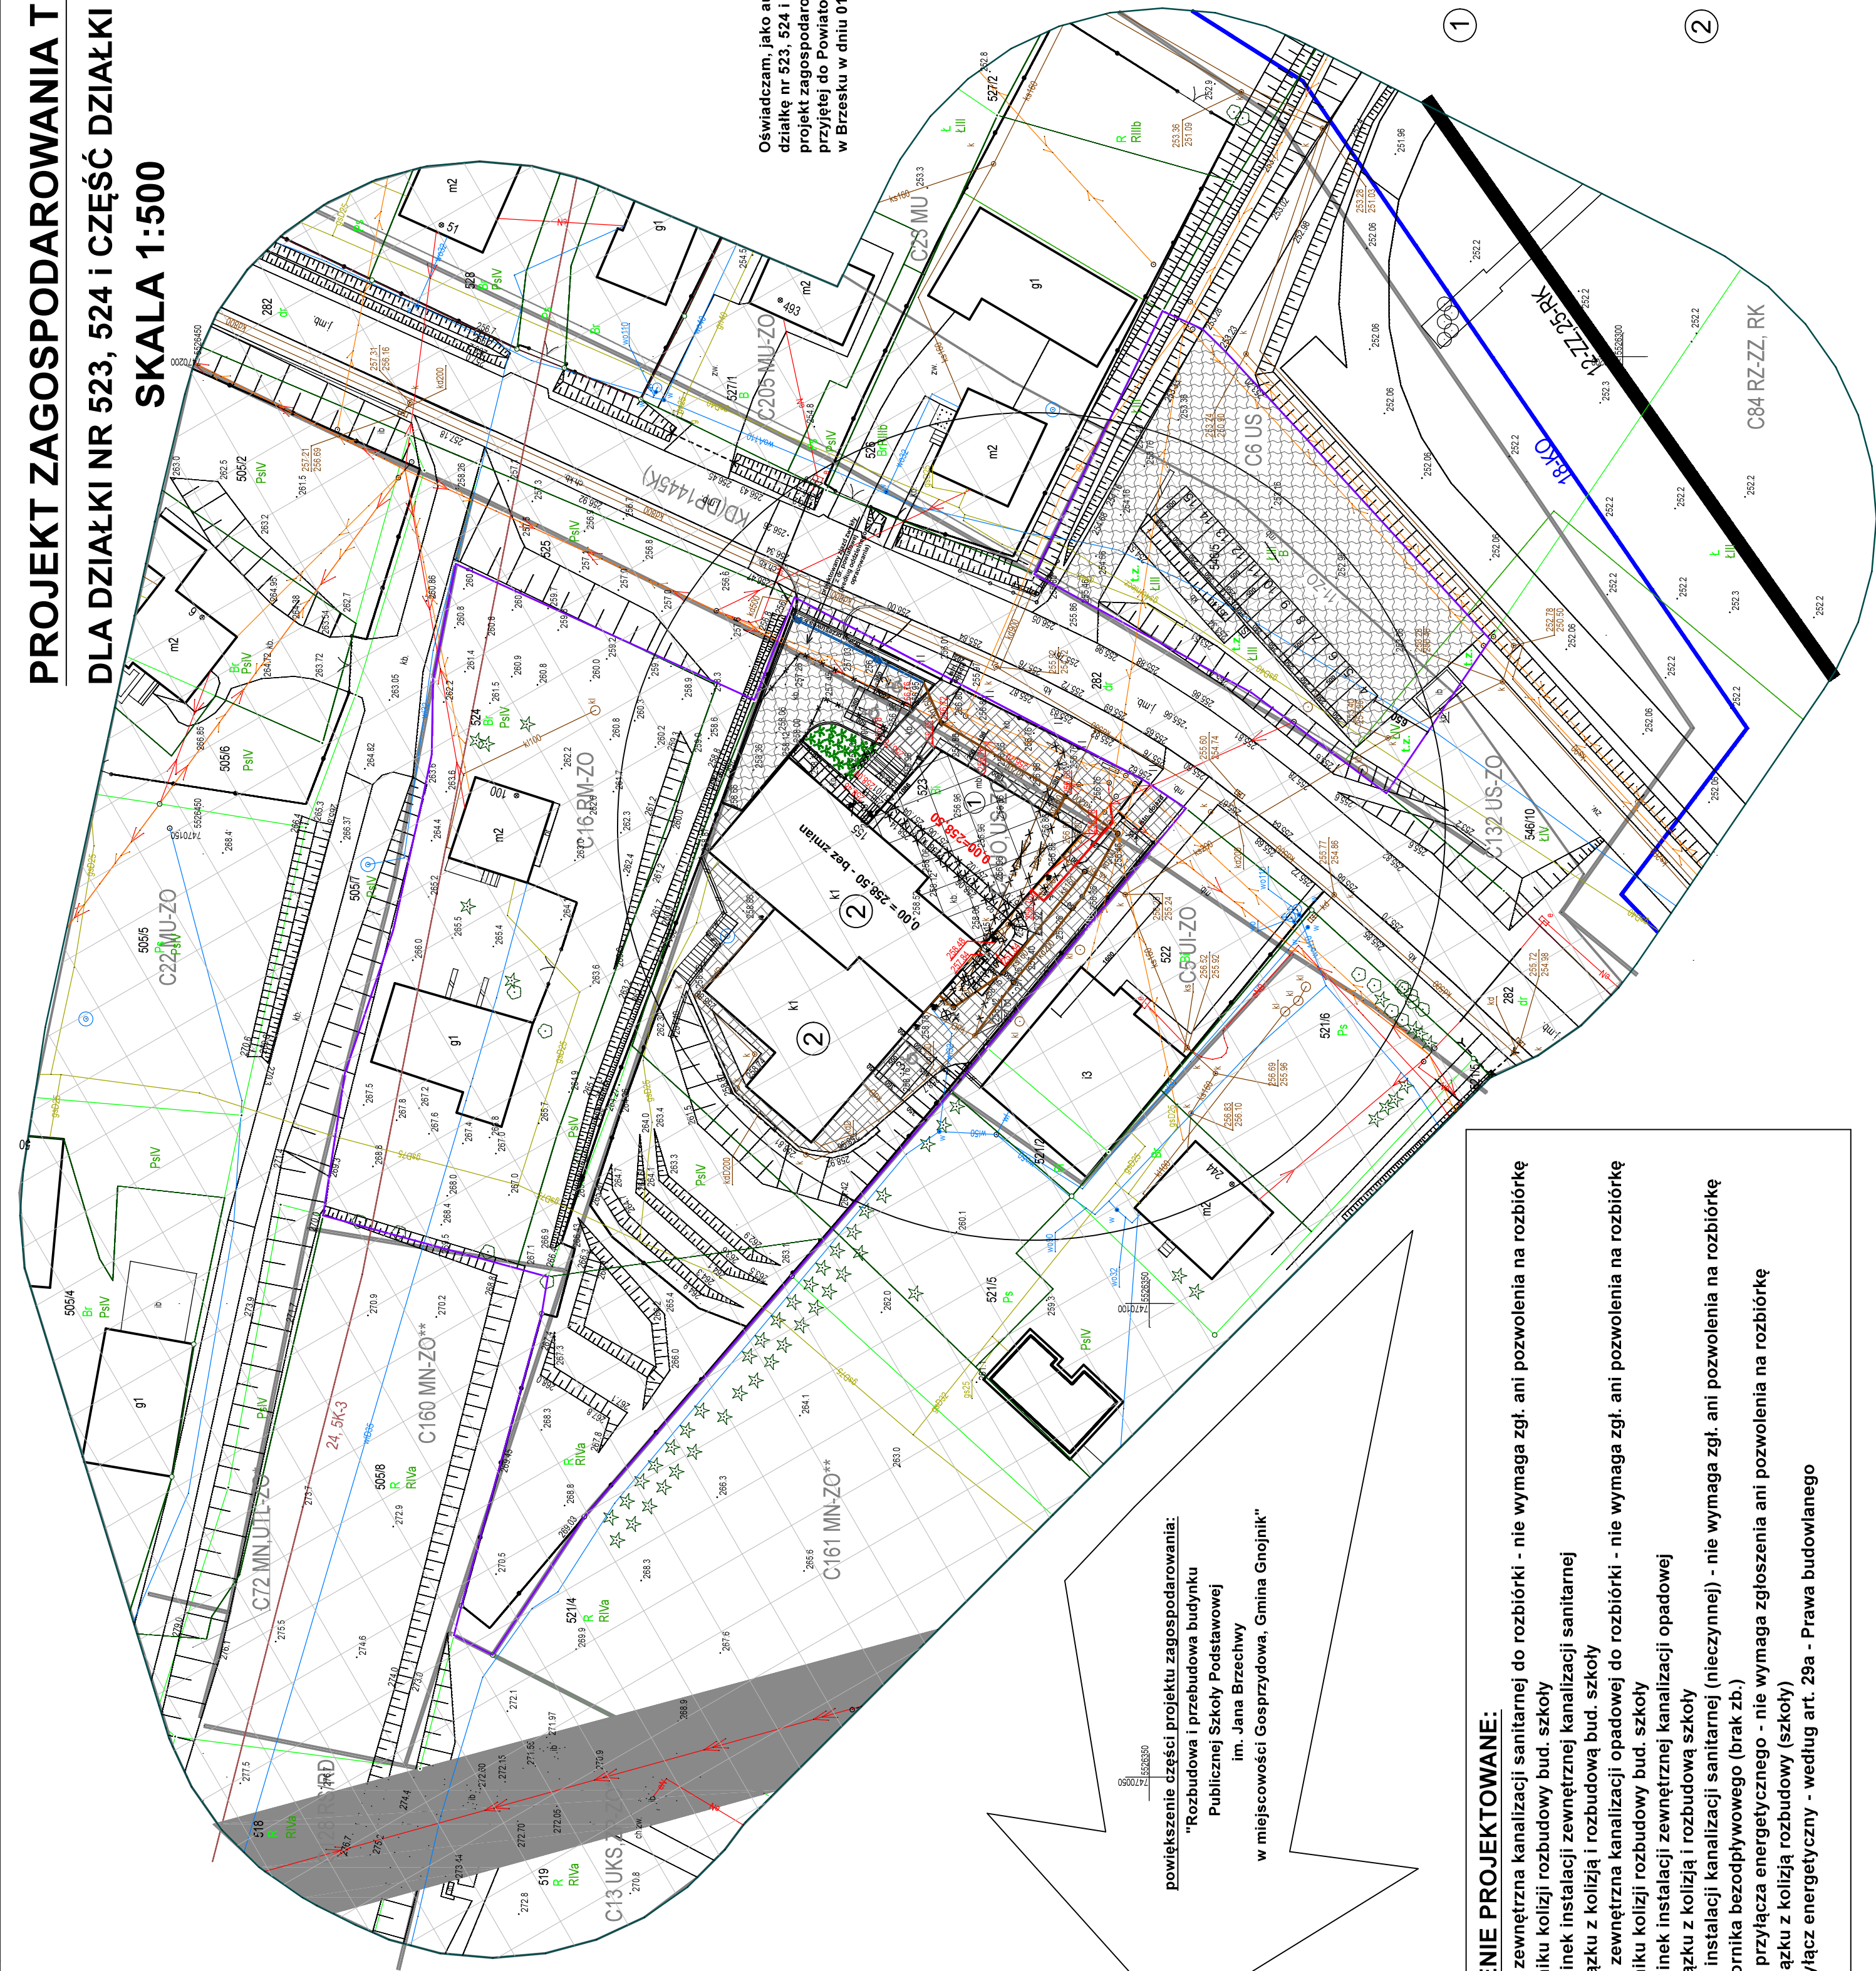

- UZBROJENIE PROJEKTOWANE:**
- istniejąca instalacja kanalizacji sanitarnej do rozbiórki - nie wymaga zgł. ani pozwolenia na rozbiórkę
  - nowa instalacja kanalizacji sanitarnej w wyniku kolizji z rozbiórką bud. szkoły
  - w związku z kolizją z rozbiórką bud. szkoły
  - instalacja zewnętrznej kanalizacji opadowej do rozbiórki - nie wymaga zgł. ani pozwolenia na rozbiórkę
  - nowa instalacja zewnętrznej kanalizacji opadowej
  - w związku z kolizją z rozbiórką szkoły
  - rozbiórka instalacji kanalizacji sanitarnej (nieczynnej) - nie wymaga zgł. ani pozwolenia na rozbiórkę
  - do zbiornika bezodpływowego (brak zb.)
  - rozbiórka instalacji kanalizacji opadowej - nie wymaga zgłoszenia ani pozwolenia na rozbiórkę
  - w związku z kolizją z rozbiórką (brak zgł.)
  - nowy przyłącz energetyczny - według art. 23a - Prawa budowlanego

- LEGENDA I OZNACZENIA:**
- zakres mapy do celów projektowych
  - obszar terenu inwestycji: dz. nr 523, 524 i cz. 546/5
  - klasa użytku terenu
  - klasa użytku terenu
  - ozn. pozostałych wejść do obiektu
  - ozn. głównego wejścia do obiektu
  - ozn. proj. zabudowy obiektu
  - ozn. istn. terenu utwardzonego
  - ozn. proj. terenu utwardzonego
  - ozn. pozostałych wejść do obiektu
  - ozn. proj. stan. pos. dla os. niepełnosprawnych
  - ozn. proj. terenu ziel. niskiej - trawnik
  - ozn. istn. drzew, krzewów
  - ozn. nawierzchni drogi - asfaltowa (bitumiczna)
  - ozn. nawierzchni drogi - gruntowa
  - istn. studzienki
  - istn. studnie
  - proj. rzeźnie wysokościowe
  - proj. miejsce gromadzenia odpadów stałych

Oświadczam, jako autor projektu zagospodarowania terenu, że niniejszy projekt zagospodarowania terenu został sporządzony na mapie do celów projektowych, sporządzonej przez Urząd Gminy Gnojnik, w Brzesku w dniu 01.09.2023 r. i Zawieszeniowy nr 04.1.646.1.300.2023

- OBRZAS ODDZIAŁYWANIA OBIEKTU

PRACOWNIA PROJEKTOWA  
"ARTEON" BRZESKO  
ul. 1000-lecia Wolności 100  
52-100 Brzesko  
tel. 71 734 10 10  
www.arteon.pl

PRACOWNIA PROJEKTOWA  
"ARTEON" BRZESKO  
ul. 1000-lecia Wolności 100  
52-100 Brzesko  
tel. 71 734 10 10  
www.arteon.pl

PRACOWNIA PROJEKTOWA  
"ARTEON" BRZESKO  
ul. 1000-lecia Wolności 100  
52-100 Brzesko  
tel. 71 734 10 10  
www.arteon.pl