
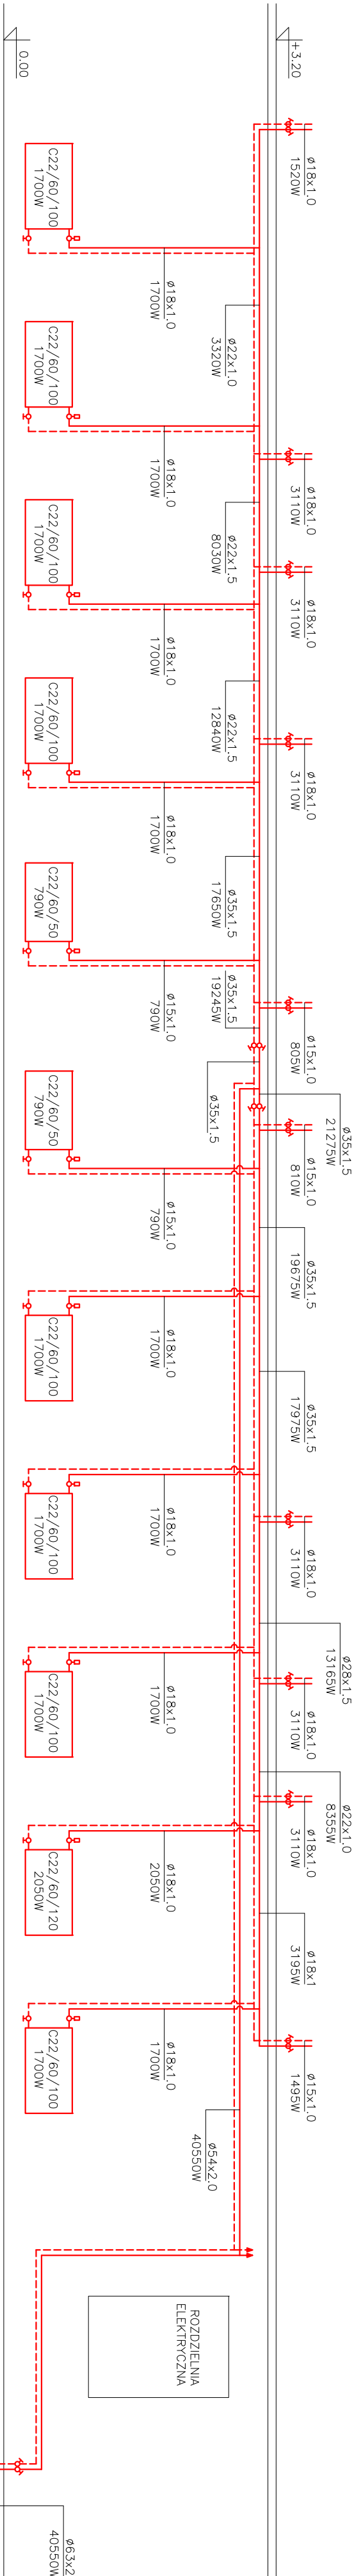


ZASILANIE ISTNIEJĄCYCH GRZEJNIKÓW NA POZIOME +3.20

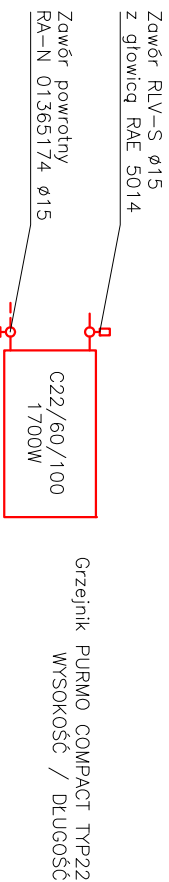

ZASILANIE INSTALACJI Z RUROCIĄCU
GŁÓWNEGO
UKŁÓZONEGO W KORYTARZU

branża	Instalacje Sanitarne	
inwestor	SZPITAL MIEJSKI SPECJALISTYCZNY im. G. Narutowicza w Krakowie ul. Prądnicka 35-37	m. rys. 2
temat	Przystosowanie pomieszczeń dla potrzeb Szpitala INSTALACJE SANITARNE CO. Szpitala Szpitala	Skala
obiekt	Szpitala	-
opracował	Piotr Sikorczyk	data 12.2015