
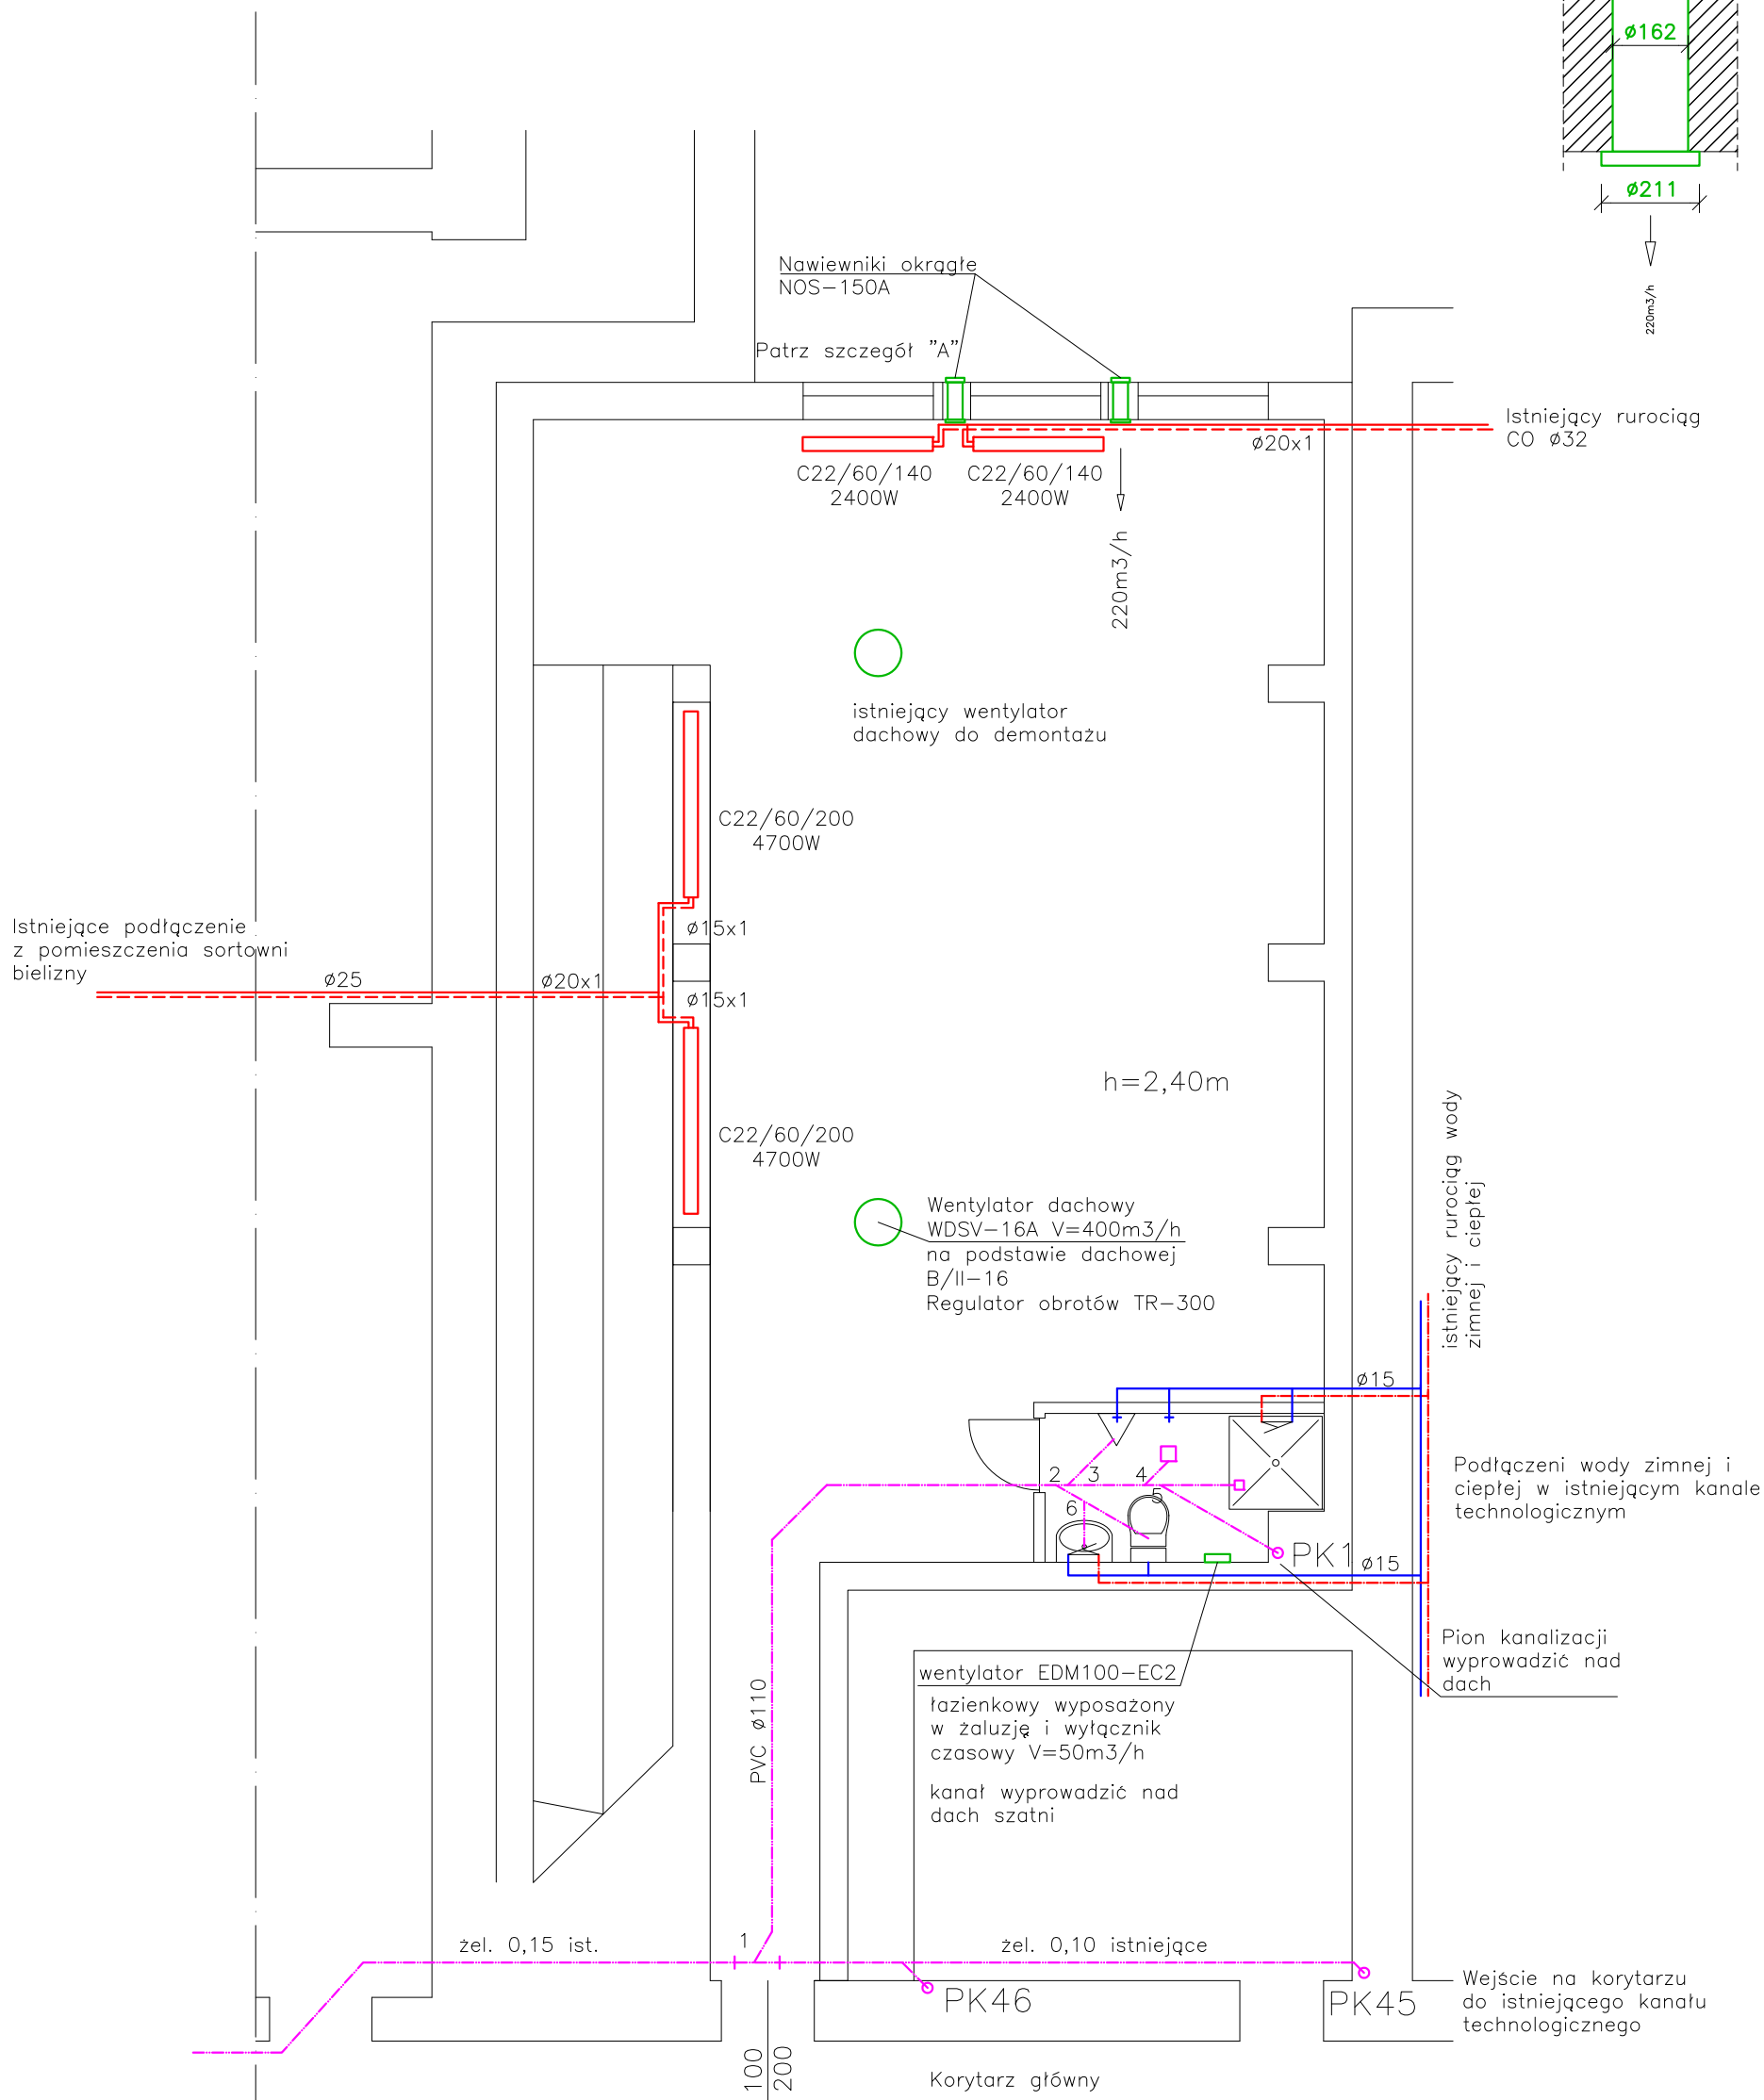


Szczegół "A"

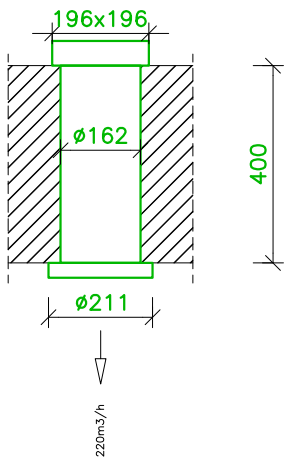

LEGENDA:

- woda zimna
- - - woda ciepła
- - - kanalizacja
- CO zasilanie
- - - CO powrót
- Wentylacja

|           |   |                                |
|-----------|---|--------------------------------|
| branża    | Instalacje Sanitarne  |                                |
| inwestor  | SZPITAL MIEJSKI SPECJALISTYCZNY<br>im. G. Narutowicza w Krakowie ul. Prądnicka 35-37          | nr. rys. 6                     |
| temat     | Przystosowanie pomieszczeń dla potrzeb<br>Szatni pracowników Szpitala<br>INSTALACJE SANITARNE | Skala<br>1 : 75                |
| obiekt    | Szatnia męska - rzut wod-kan i CO   |                                |
| opracował | Piotr Sikończyk   | data<br>opracowania<br>12.2015 |