


PODŁĄCZENIE ISTNIEJĄCEJ  
UMYWALKI NA POZ. +3,2

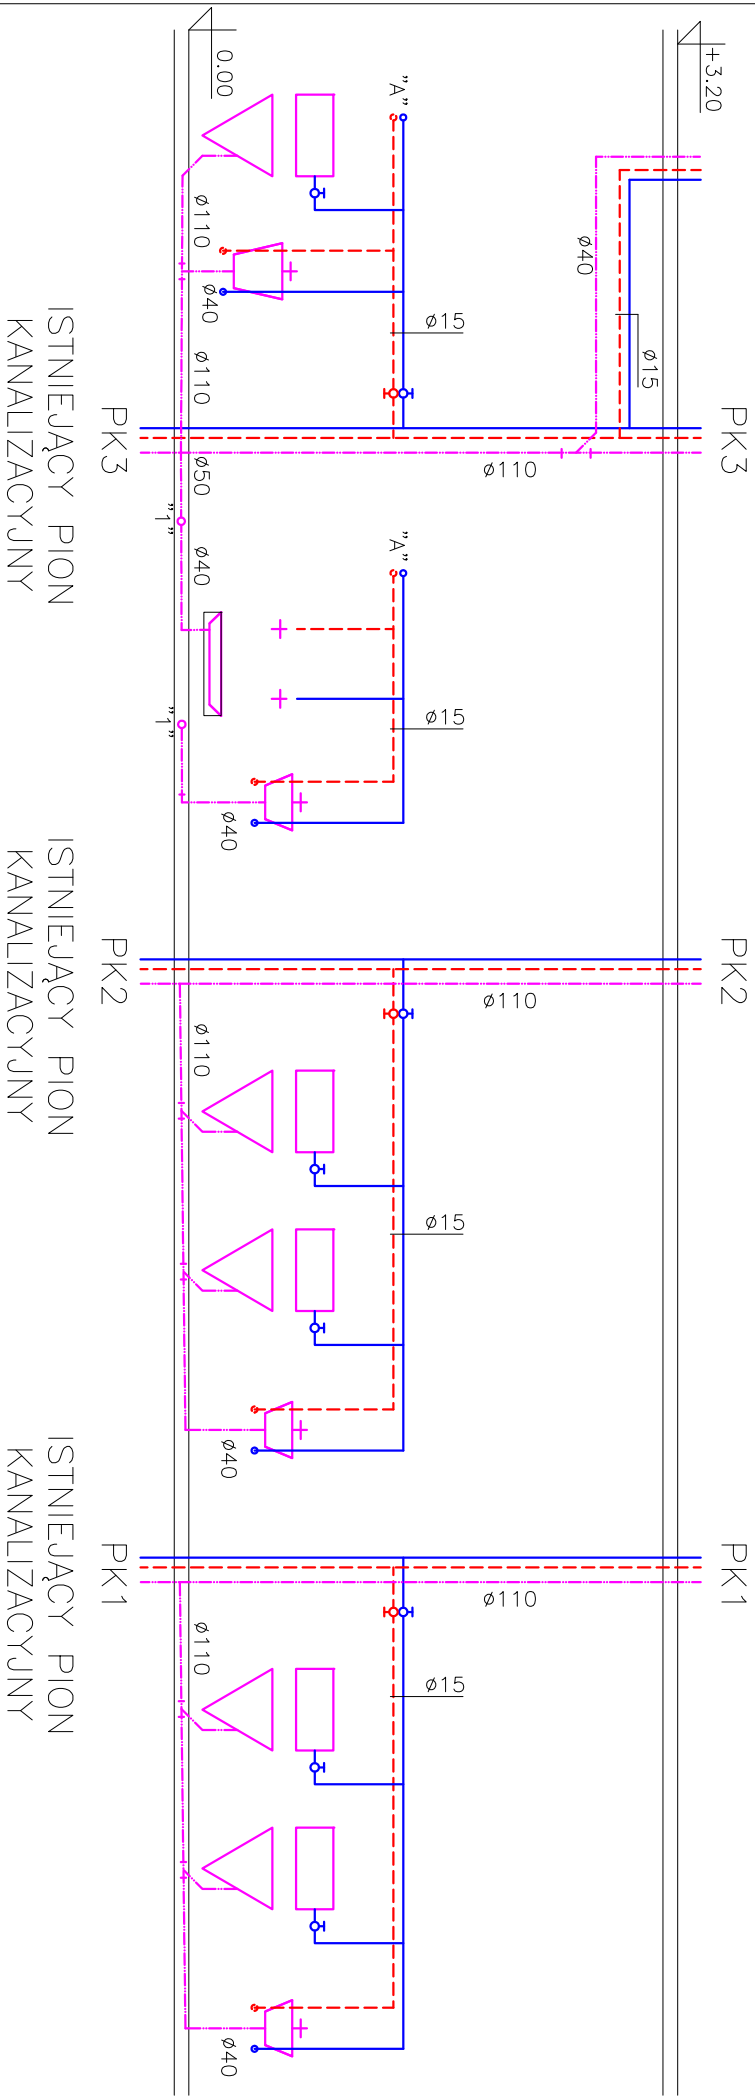

branża	Instalacje Sanitarne		nr. rys. 4
inwestor	SZPITAL MIEJSKI SPECJALISTYCZNY im. G. Narutowicza w Krakowie ul. Prądnicka 35-37		
temat	Przystosowanie pomieszczeń dla potrzeb Szatni pracowników Szpitala INSTALACJE WOD-KAN		Skala
obiekt	Szatnia damska - rozwinięcie instalacji		-
opracował	Piotr Sikorczyk		data opracowania 12.2015