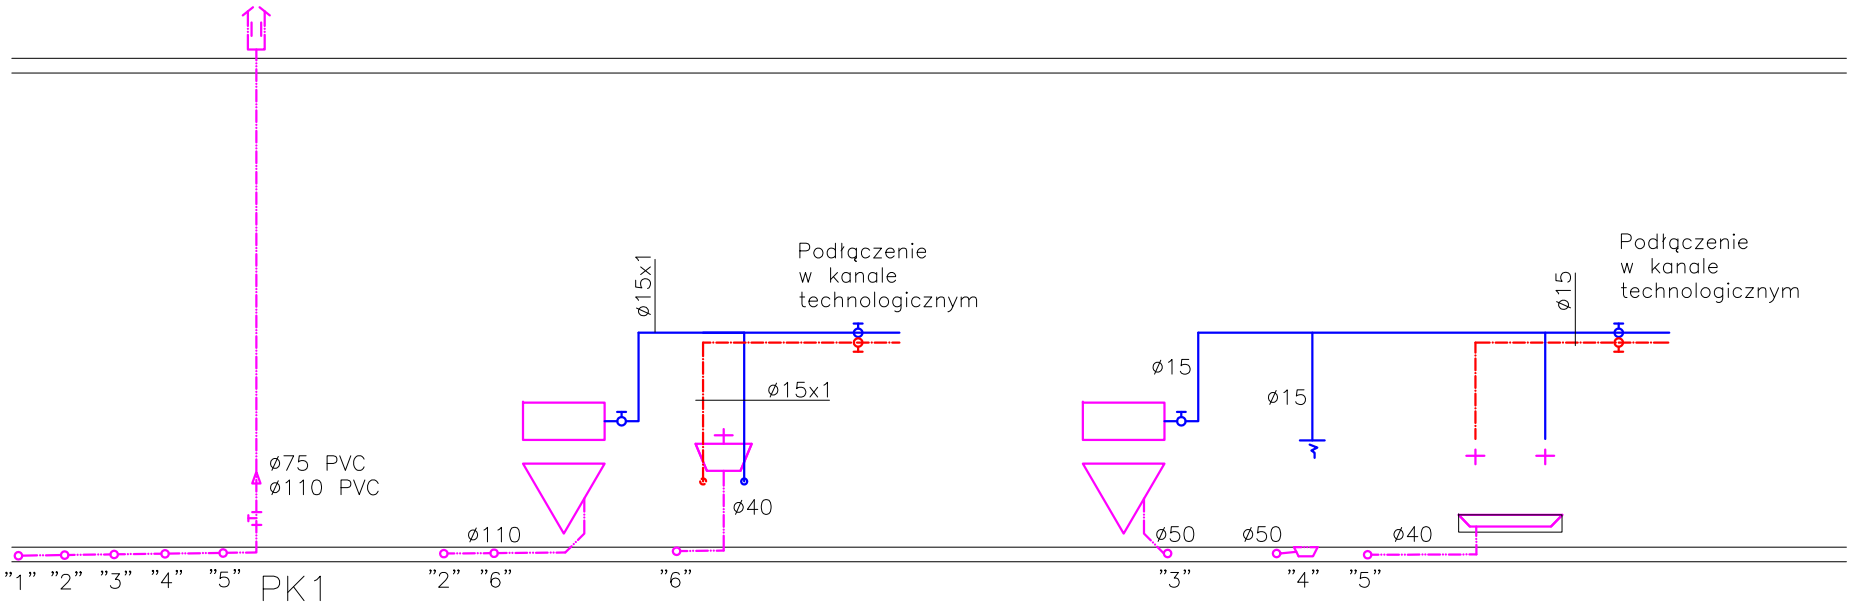

LEGENDA:

- woda zimna
- woda ciepła
- kanalizacja
- Brodzik
- umywalka
- miska/spłuczka

branża	Instalacje Sanitarne	
inwestor	SZPITAL MIEJSKI SPECJALISTYCZNY im. G. Narutowicza w Krakowie ul. Prądnicka 35-37	nr. rys. 7
temat	Przystosowanie pomieszczeń dla potrzeb Szatni pracowników Szpitala INSTALACJE WOD-KAN	Skala -
obiekt	Szatnia męska - rozwinięcie instalacji Wod-kan	
opracował	Piotr Sikończyk	data opracowania 12.2015