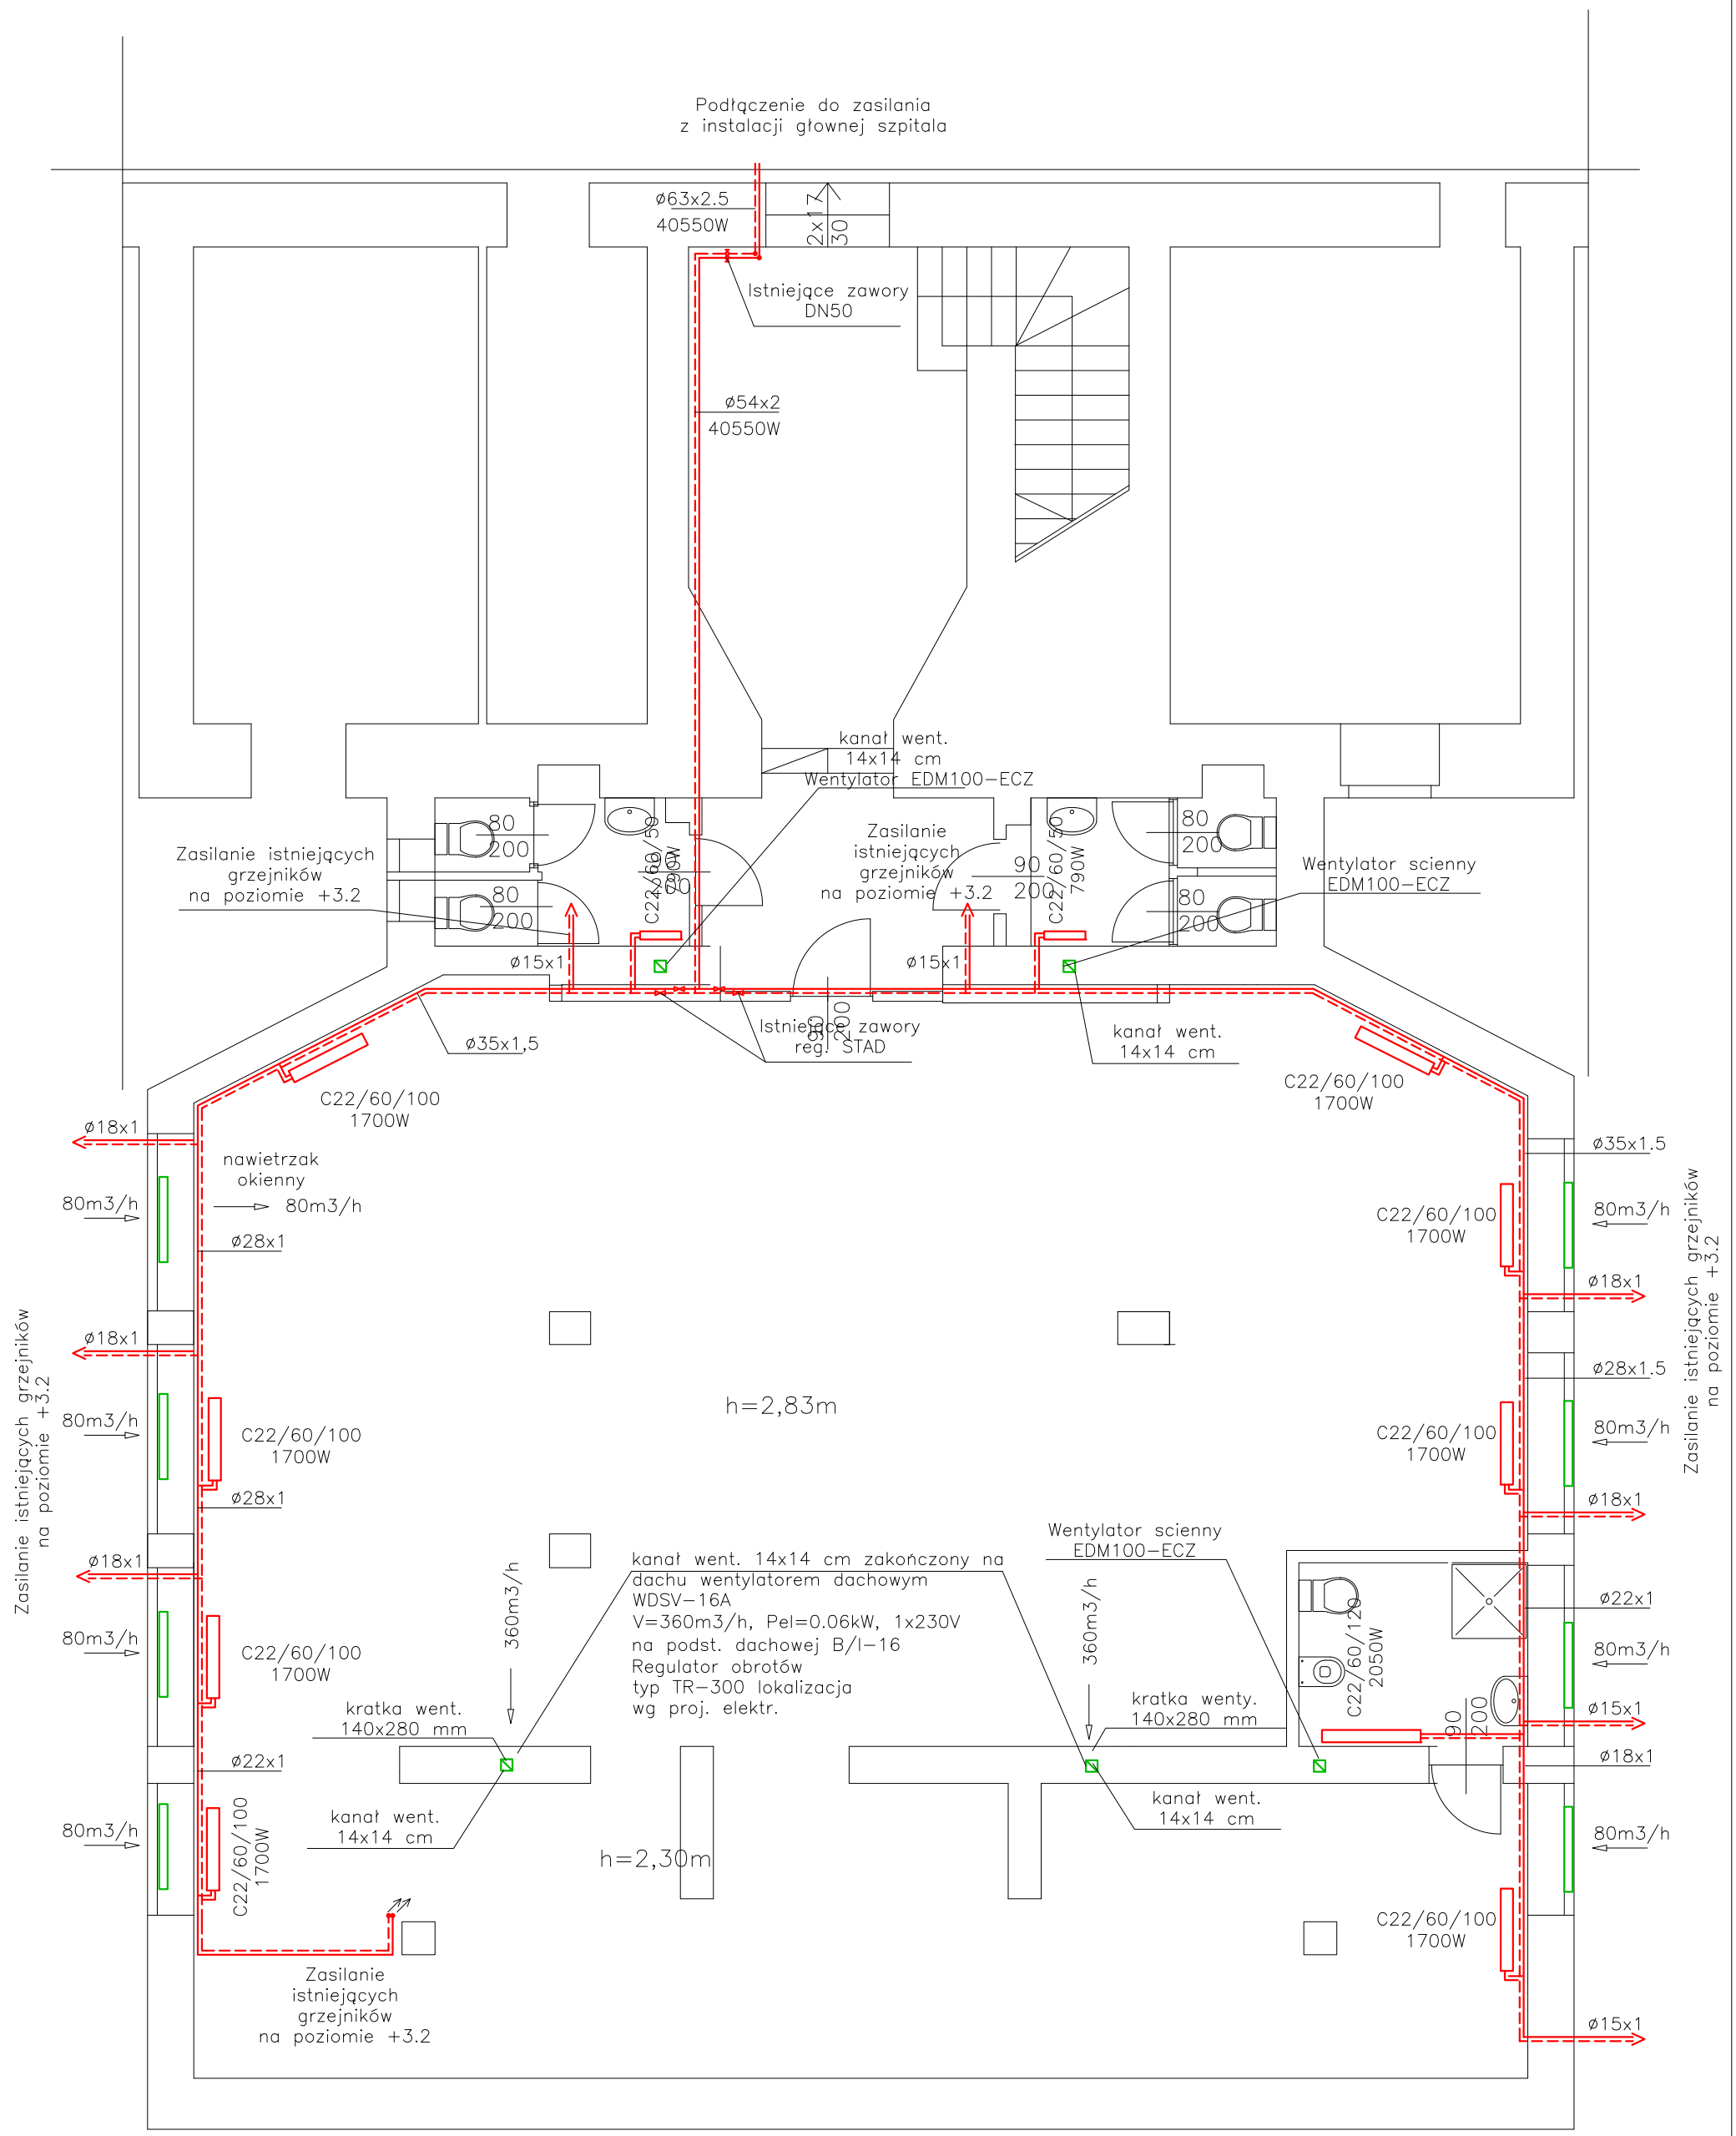

LEGENDA:

- woda zimna
- woda ciepła
- kanalizacja
- CO zasilanie
- CO powrót
- Wentylacja

nawietrzak okienny

80m3/h

branża	Instalacje Sanitarne	
inwestor	SZPITAL MIEJSKI SPECJALISTYCZNY im. G. Narutowicza w Krakowie ul. Prądnicka 35-37	nr. rys. 1
temat	Przystosowanie pomieszczeń dla potrzeb Szatni pracowników Szpitala INSTALACJE SANITARNE CO.	Skala 1 : 75
obiekt	Szatnia damska - rzut	
opracował	Piotr Sikończyk	data opracowania 12.2015