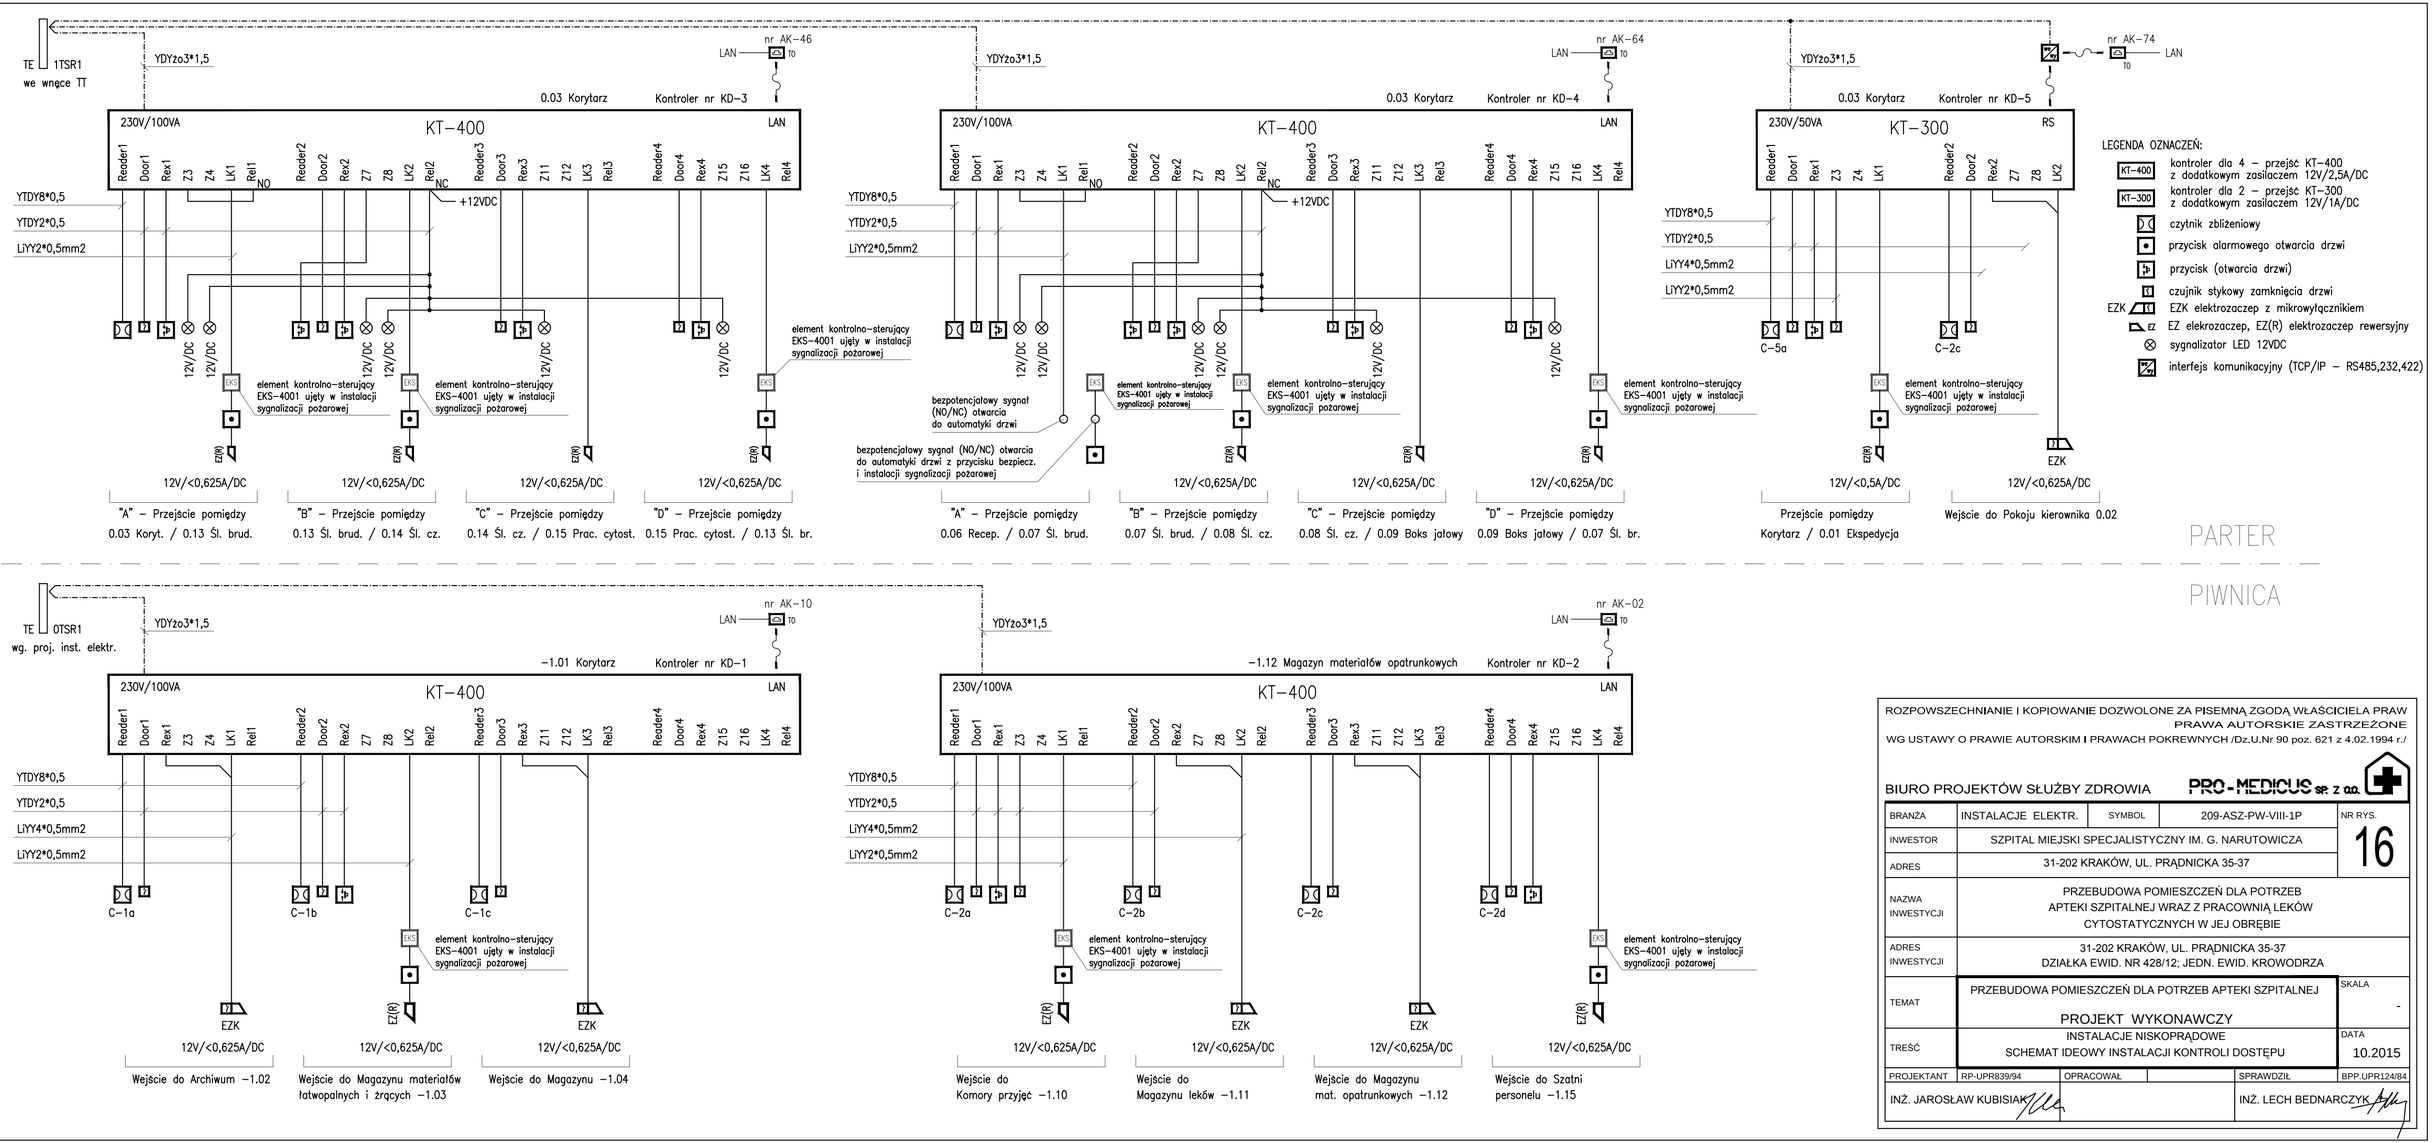

ROZPOWSZECHNIANIE I KOPIOWANIE DOZWOLONE ZA PISEMNĄ ZGODĄ WŁAŚCICIELA PRAW
PRAWA AUTORSKIE ZASTRZEŻONE
WG USTAWY O PRAWIE AUTORSKIM I PRAWACH POKREWNYCH /Dz.U.Nr 90 poz. 621 z 4.02.1994 r./

BIURO PROJEKTÓW SŁUŻBY ZDROWIA PRO-MEDICUS SP. Z OO.

BRANŻA	INSTALACJE ELEKTR.	SYMBOL	209-ASZ-PW-VIII-1P	NR RYS. 16
INWESTOR	SZPITAL MIEJSKI SPECJALISTYCZNY IM. G. NARUTOWICZA			
ADRES	31-202 KRAKÓW, UL. PRĄDNICKA 35-37			
NAZWA INWESTYCJI	PRZEBUDOWA POMIESZCZEŃ DLA POTRZEB APTEKI SZPITALNEJ WRAZ Z PRACOWNIĄ LEKÓW CYTOSTATYCZNYCH W JEJ OBRĘBIE			
ADRES INWESTYCJI	31-202 KRAKÓW, UL. PRĄDNICKA 35-37 DZIAŁKA EWID. NR 428/12; JEDN. EWID. KROWODRZA			
TEMAT	PRZEBUDOWA POMIESZCZEŃ DLA POTRZEB APTEKI SZPITALNEJ PROJEKT WYKONAWCZY			SKALA -
TREŚĆ	INSTALACJE NISKOPRĄDOWE SCHEMAT IDEOWY INSTALACJI KONTROLI DOSTĘPU			DATA 10.2015
PROJEKTANT	RP-UPR839/94	OPRACOWAŁ		SPRAWDZIŁ BPP.UPR124/84
INŻ. JAROSŁAW KUBISIAK				INŻ. LECH BEDNARCZYK