
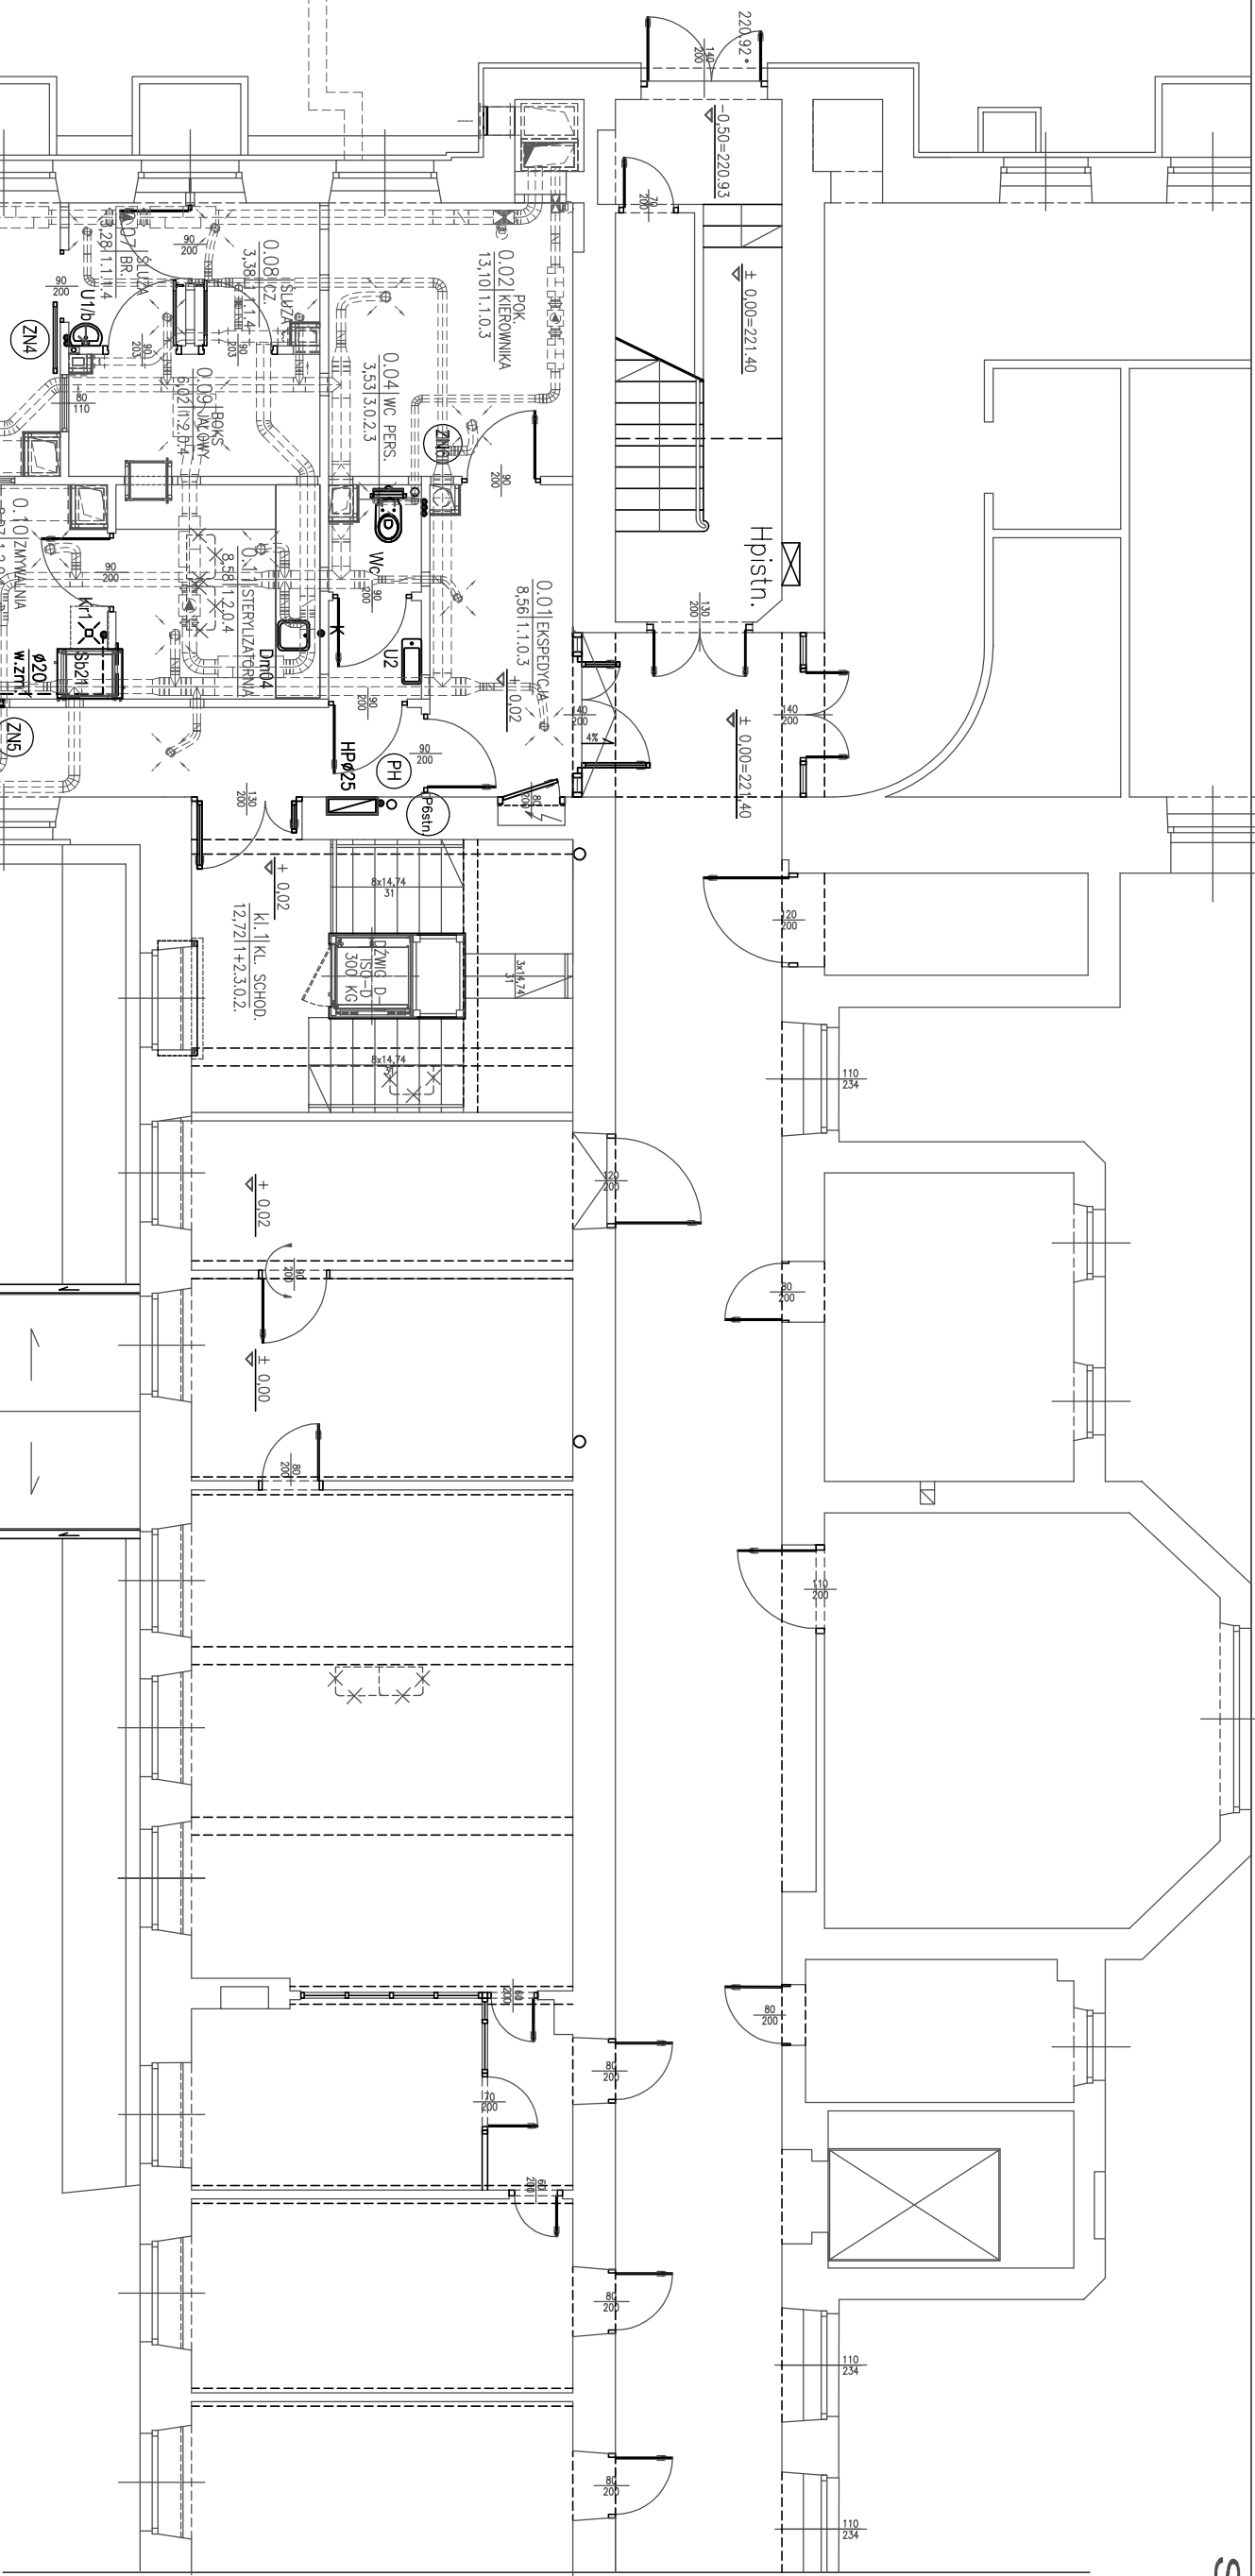


SZPITAL IM. GABRIELA NARUTOWICZA  
RZUT PARTERU  
1 : 100

ZAKRES OPRACOWANIA

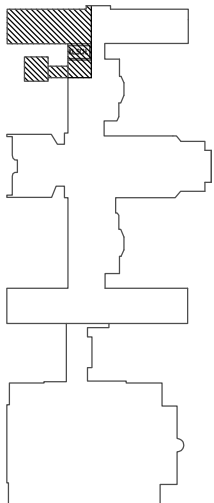

OZNACZENIA

- Projektowana kanalizacja – pod stropem
- ==== Projektowana woda zimna, ciepła i cyrkulacja
- Woda zimna zmięczona ( w pom. zmywalni)
- Pistn. Istniejący pion wod.-kan.
- ✕ Istniejące przybory do demontażu
- ZN Piony kanł. sanit. zakończony zaworem napowietrzającym podłynkowym na wys. 1,20m od posadzki z pokrywą chromowaną – HL905
- HP Hydrant p.poz. podłynkowy z pełnym wyposażeniem, wąż długości 30m. Zawór na wys. 1,35m od posadzki Skrzynka o wym. szer.700mm, wys. 750mm, głęb. 26mm, spód skrzynki 70cm od posadzki
- SPW Klimatyzator podsufitowy – obj. proj wentylacji Odpływ skropilin do kanalizacji – zosyfonowany

BIURO PROJEKTÓW SŁUŻBY ZDROWIA **PRO-MEDICUS** sp. z o.o.



ROZPOWSZECZANIE I KOPLOWANIE DOZWOLONE ZA PISEMNA ZGODĄ WŁAŚCICIELA PRAW

PRAWA AUTORSKIE ZASTRZEŻONE  
WG USTAWY O PRAWIE AUTORSKIM I PRAWACH POWIĄZANYCH  
(Dz.U. Nr 80 poz. 904 z 2000-.)

BRANŻA INSTALACYJNA SYMBOL 209-ASZ-PW-III-1P NR RYS.

INWESTOR SZPITAL MIEJSKI SPECJALISTYCZNY IM. G. NARUTOWICZA

ADRES 31-202 KRAKÓW, UL. PRAĐNICKA 35-37

NAZWA PRZEBUDOWA POMIESZCZEŃ DLA POTRZEB  
APTEKI SZPITALNEJ WRAZ Z PRACOWNIA LEKÓW  
CYTOSTATYCZNYCH W JEL OBRĘBIE

ADRES 31-202 KRAKÓW, UL. PRAĐNICKA 35-37

TEMAT PRZEBUDOWA POMIESZCZEŃ DLA POTRZEB APTEKI SZPITALNEJ

TEMAT PROJEKT WYKONAWCZY

TRZĘSC INSTALACJE WOD.-KAN. RZUT PARTERU DATA 10.2015

PROJEKTANT UPR.BUD.92/2001 OPRACOWAL M.JAWORSKA MGR INŻ. A.KOMISARZ

2