ROZPOWSZECHNIANIE I KOPIOWANIE DOZWOLONE ZA PISEMNĄ ZGODĄ WŁAŚCICIELA PRAW
PRAWA AUTORSKIE ZASTRZEŻONE
WG USTAWY O PRAWIE AUTORSKIM I PRAWACH POKREWNYCH
(DZ.U. Nr 80 poz. 904 z 2000r.)

BIURO PROJEKTÓW SŁUŻBY ZDROWIA **PRO-MEDICUS** sp z o.o.

BRANŻA	INSTALACYJNA	SYMBOL	209-ASZ-PW-III-1P
INWESTOR	SZPITAL MILEJSKI SPECJALISTYCZNY IM. G. NARUTOWICZA		NR RYS.
ADRES	31-202 KRAKÓW, UL. PRĄDNICKA 35-37		
NAZWA INWESTYCJI	PRZEBUDOWA POMIESZCZEŃ DLA POTRZEB APTEKI SZPITALNEJ WRAZ Z PRACOWNIĄ LEKÓW CYTOSTATYCZNYCH W JEJ OBRĘBIE		3
ADRES INWESTYCJI	31-202 KRAKÓW, UL. PRĄDNICKA 35-37		
	DZIAŁKA EWID. NR 428/12; JEDN. EWID. KROWODRZA		

TEMAT	PRZEBUDOWA POMIESZCZEŃ DLA POTRZEB APTEKI SZPITALNEJ PROJEKT WYKONAWCZY
SKALA	1 : 100
TREŚĆ	INSTALACJE WOD.-KAN. RZUT WIELKOŚCI INSTALACJI WOD. - KAN.
DATA	10.2015

PROJEKTANT	UPR.BUD.92/2001	OPRACOWAŁ:	UPR.BUD. 167/99
MGR INŻ. Z.BUDKA	M.JAWORSKA	MGR INŻ. A. KOMISAREZ	

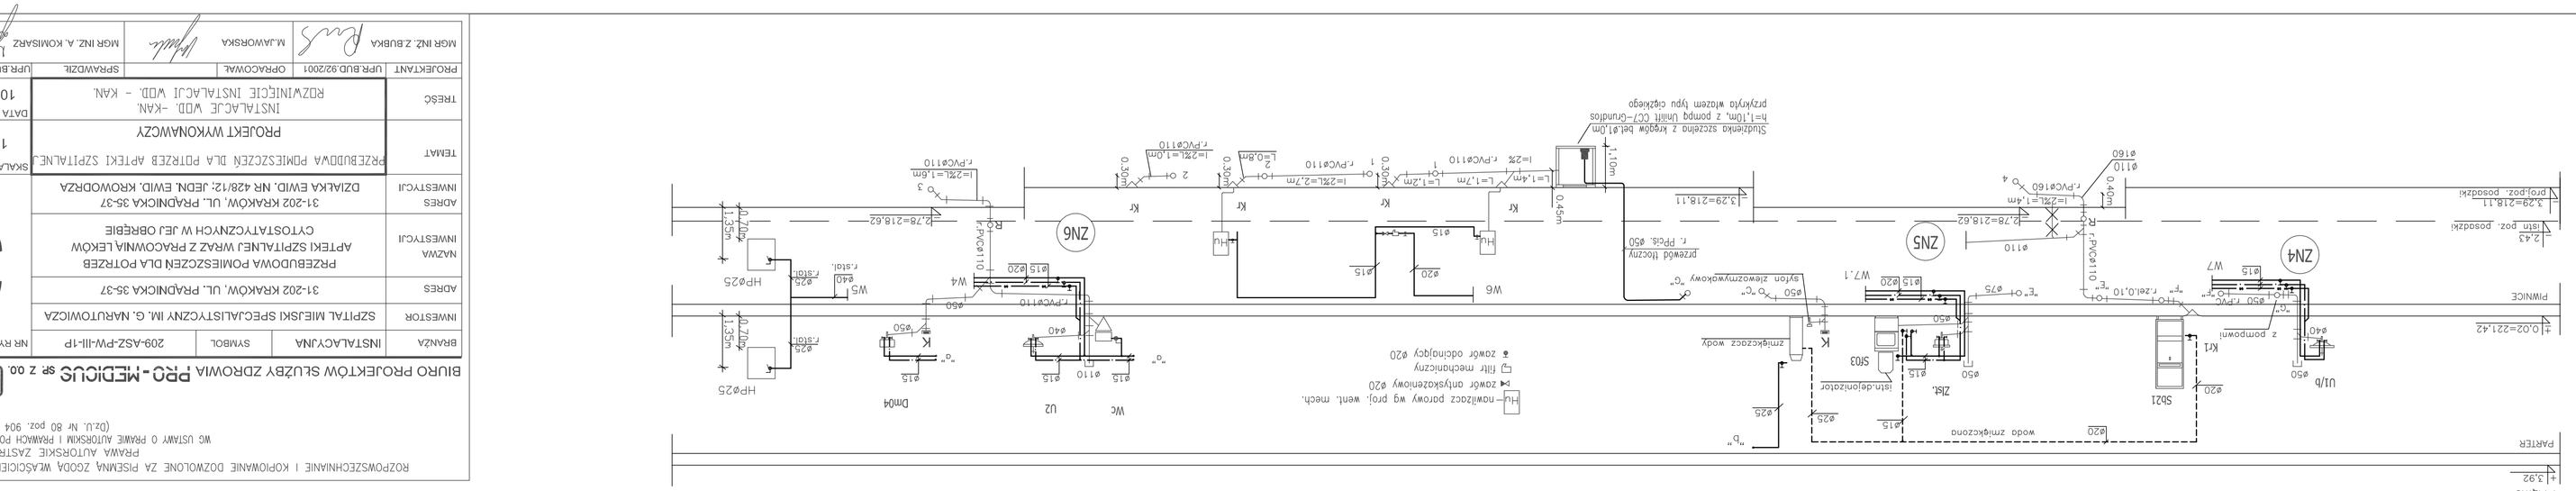
PARTER
PIWNICE
I PIĘTRO
istn. dźwigar stalowy
istn. słup
istn. odpływ
istn. dodatkowy
istn. dodatkowy
istn. dodatkowy