



Widok z boku
Skala 1:50

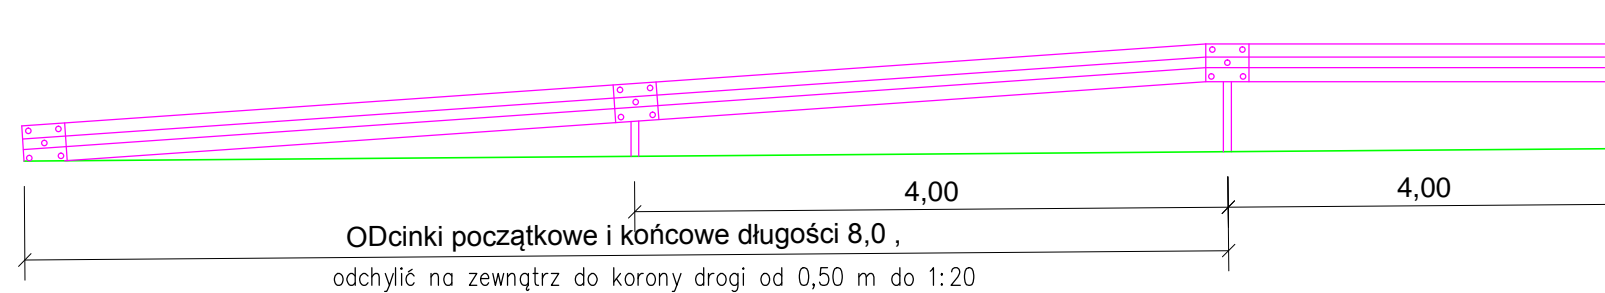


Widok z góry
Skala 1:50

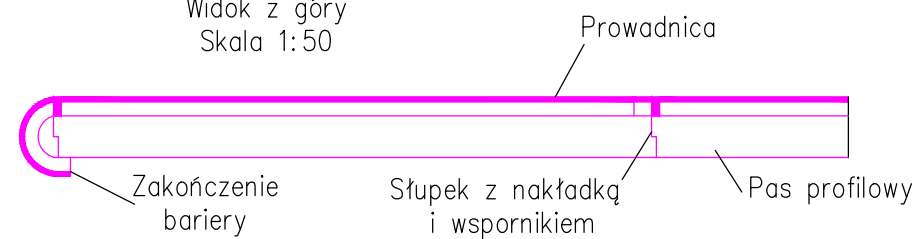


Zestawienie elementów skrajnej
bariery drogowej typu SP-05

Prowadnica bariery o profilu B -szt.13
Słupki 10/190 -szt.15
Wspornik -szt.15
Nakładka -szt.15
Pas profilowy -szt.13
Zakończenie barier -szt.4
oraz śruby, nakrętki i podkładki

Przekrój
skala 1:50

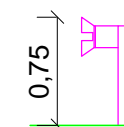

<div><div></div><div><div>Jakub Starczewski</div><div>STARPROJEKT</div><div>Niedźwiadki 11, 63-900 Rawicz (Tel 513-279-528)</div></div></div>				
Nazwa zadania	Przebudowa przepustu JN1.01020510 płytowego kamiennego na przepust jednootworowy z rur stalowych średnicy 1400mm w ciągu drogi powiatowej nr 5476P w m. Trzebosz			
Nr ew. działek	32 obręb Trzebosz; jednostka ewidencyjna Bojanowo	Stadium	PB	
Adres obiektu	Droga Powiatowa nr 5476P w m. Trzebosz	Skala	1:50/250	
Rysunek	Stalowa bariera drogowa typu SP-05		Rysunek nr:	9
			Data opracow.	11.2015
Funkcja	Tytuł, imię i nazwisko	Specjalność	Numer uprawnień	Podpis
Autor projektu	mgr inż. Jakub Starczewski	Drogowa	WKP/0306/PWOD/13	
Sprawdzający	inż. Zdzisław Olejnik	Konstrukcyjno-inżynierska w zakresie dróg i ulic	863/86/Lo	