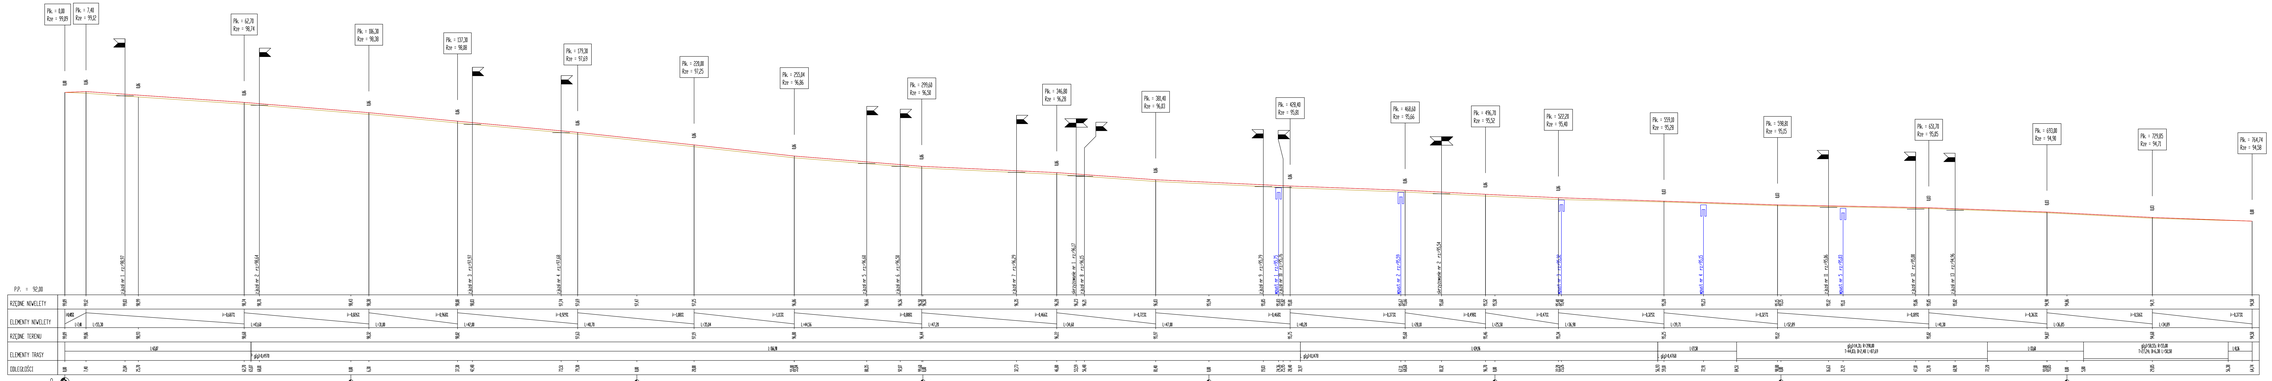

ZDZISŁAW OLEJNIK
BIURO PROJEKTOWE DROGOWNICTWA "RONDO"
ul. Radzieszyńskiego, miejscowość Rawicz Samowsi, gmina Rawicz, powiat rawicki,

Adres obiektu:	ul. Radzieszyńskiego, miejscowość Rawicz Samowsi, gmina Rawicz, powiat rawicki,		
Nazwa zadania:	Przebudowa drogi powiatowej nr 3922P w miejscowości Rawicz na odcinku od Ronda im. Jerzego Ziętka do skrzyżowania z ulicą Wiry Dominickiej	Stadium:	P/B
		Skala:	1: 1000/100
Rysunek:	**PRZEKRÓJ PODŁUŻNY**	Rysunek nr:	1
		Data opra.:	09.2018
Funkcja:	Tytuł mgr inż. Zdzisław Olejnik	Specjalność:	Dróg	Nr upr. bud.:	Podpis:
Projektował:	Mgr inż. Jakub Stanisławek	Drogowa	–	0040/POOD/07	
Sprawdzający:	Inż. Zdzisław Olejnik	Konstr. – inż.	Inżyn.ukier.	0019/DOLn/12	