




# Projekt wnętrz

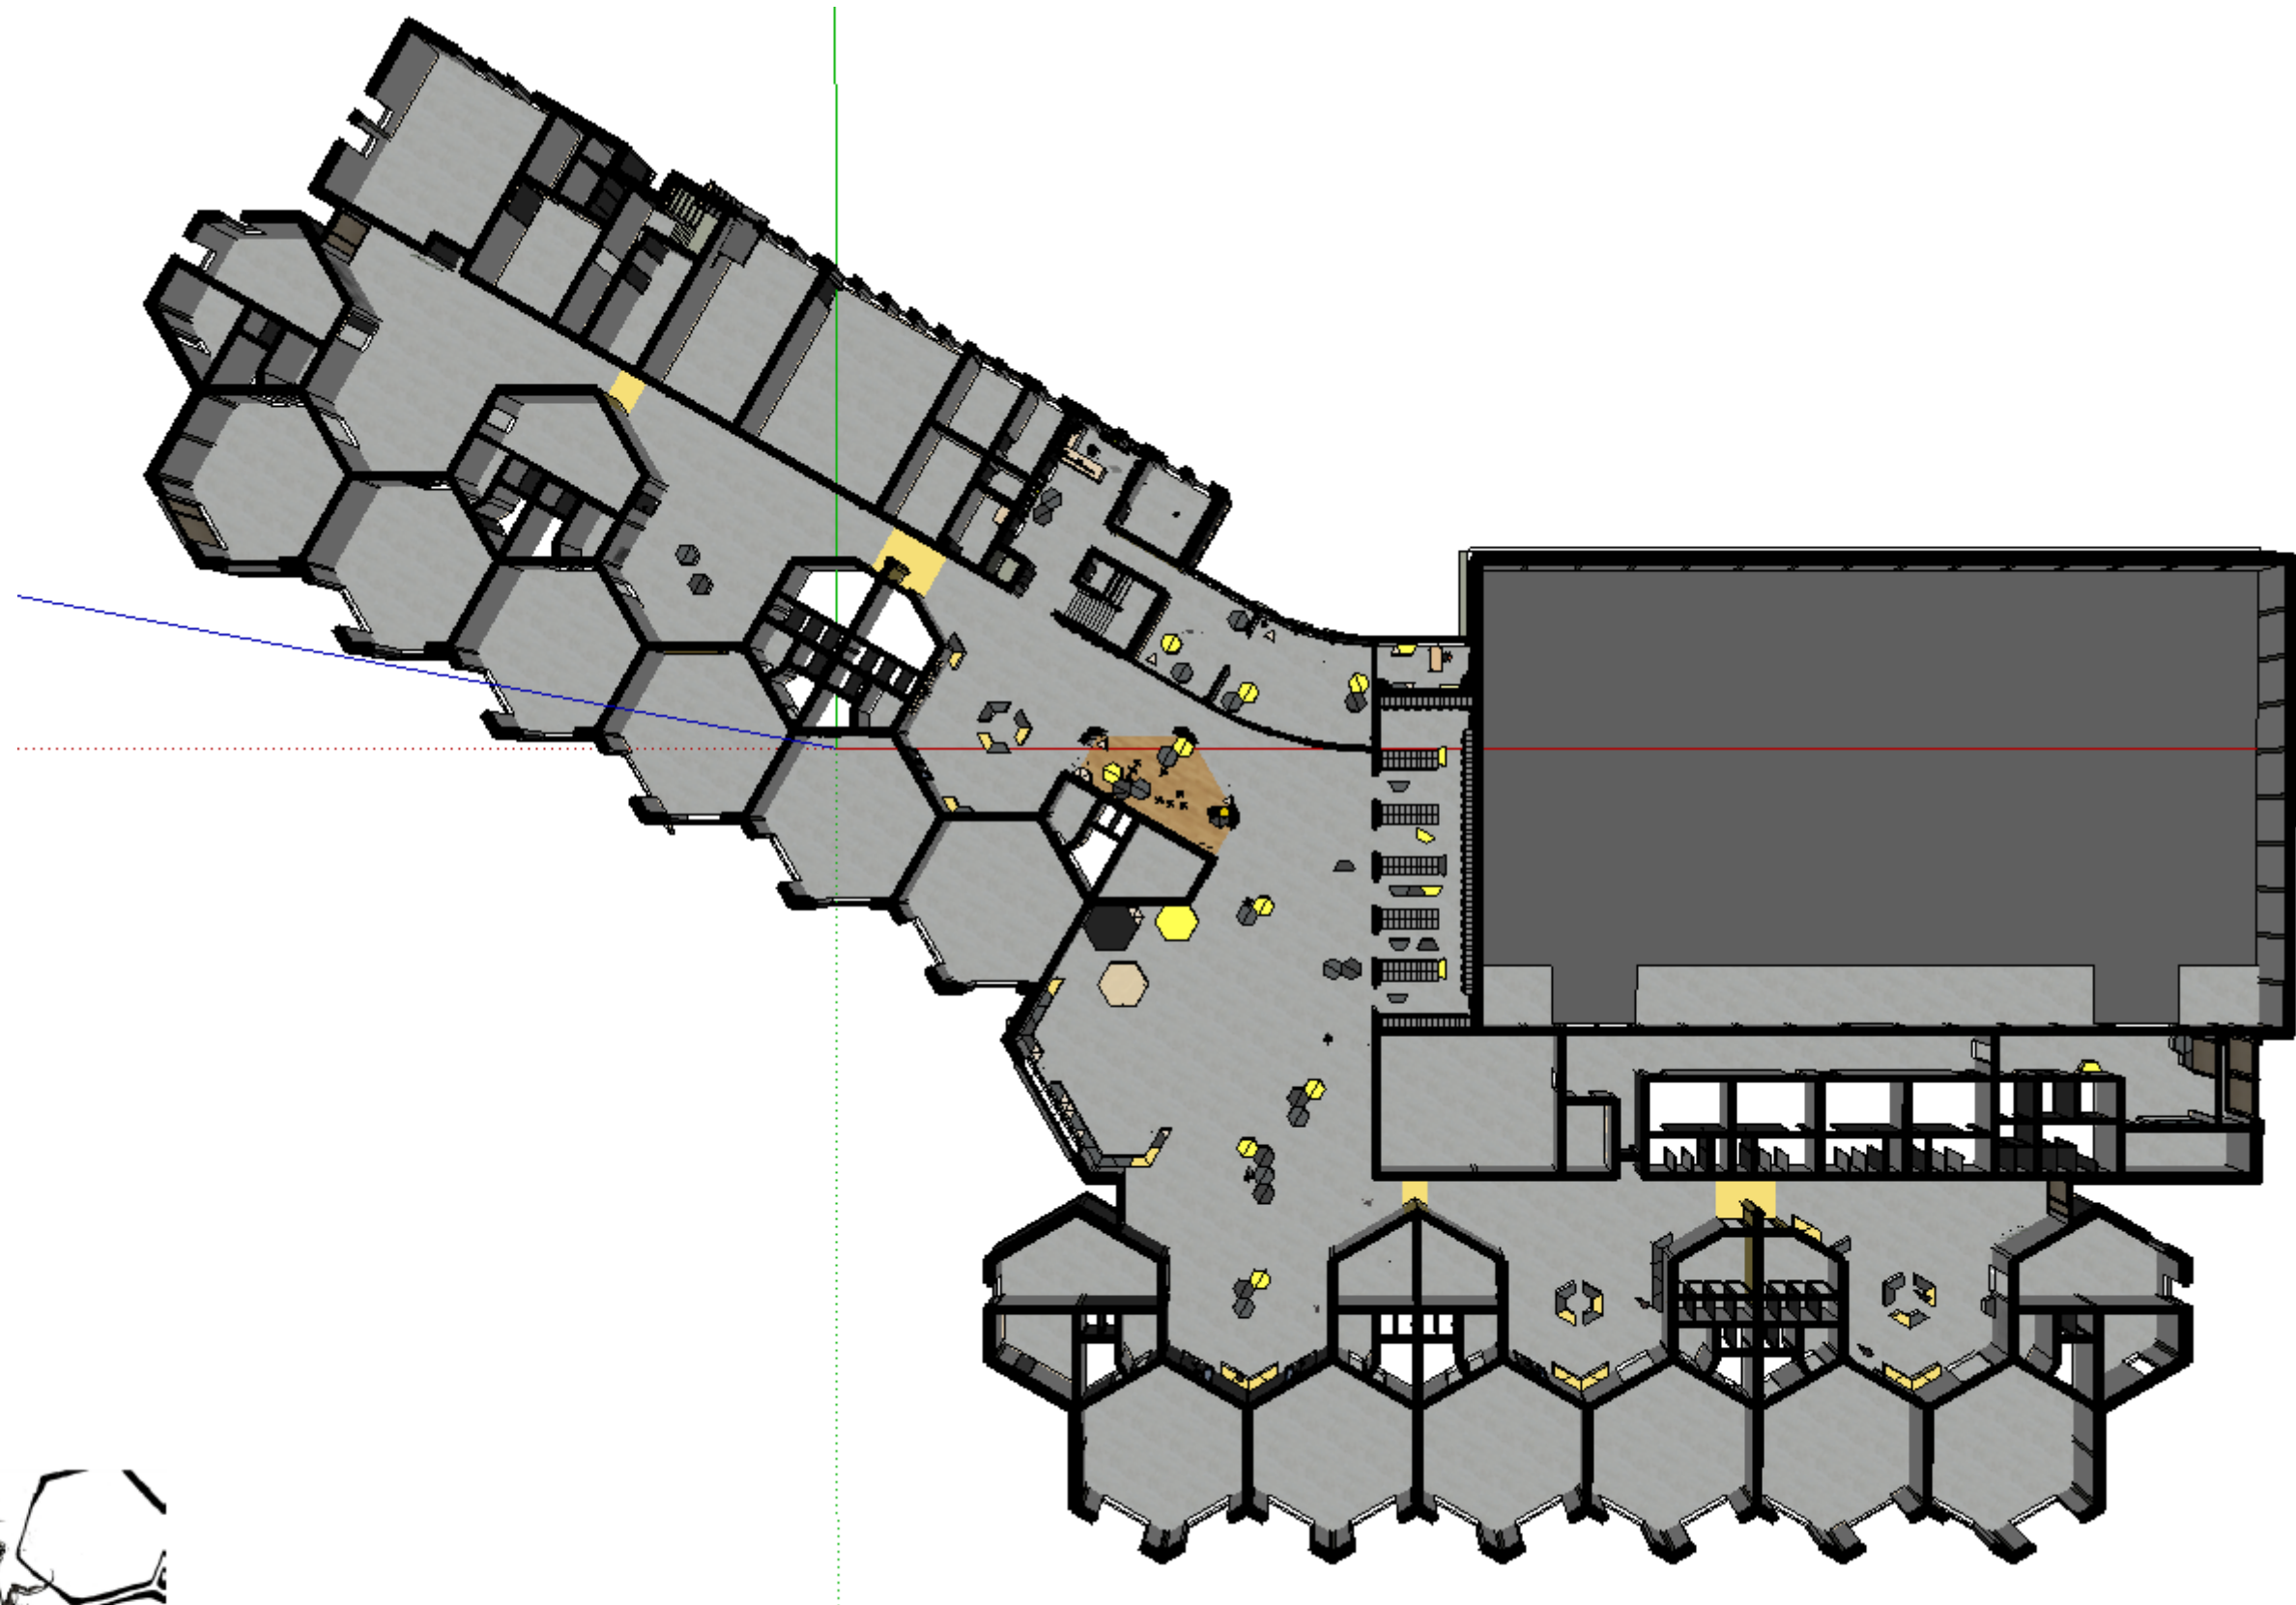

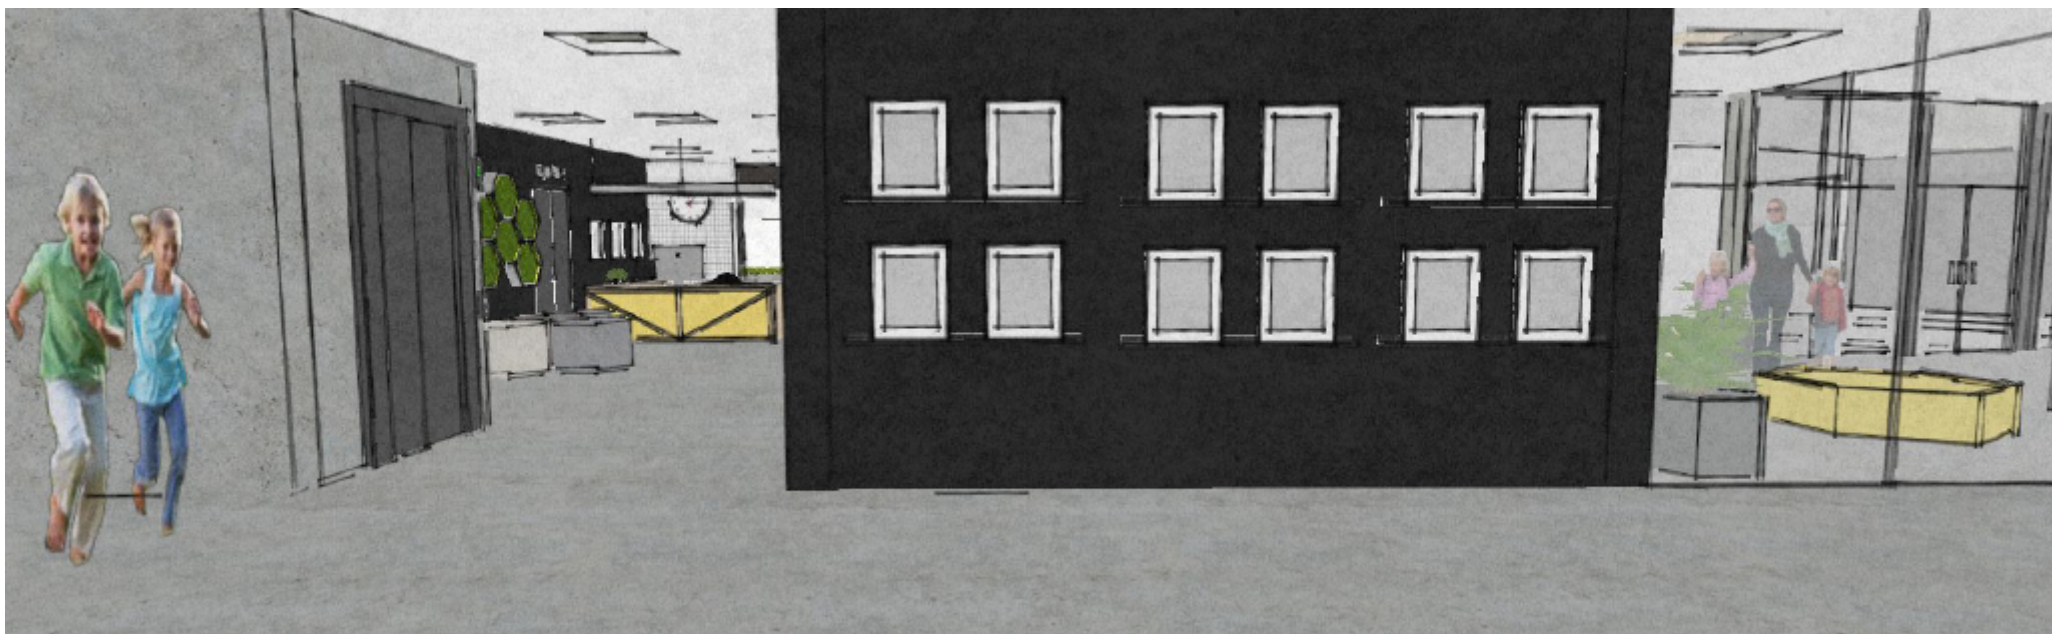


Projekt wnętrz - komunikacja parter

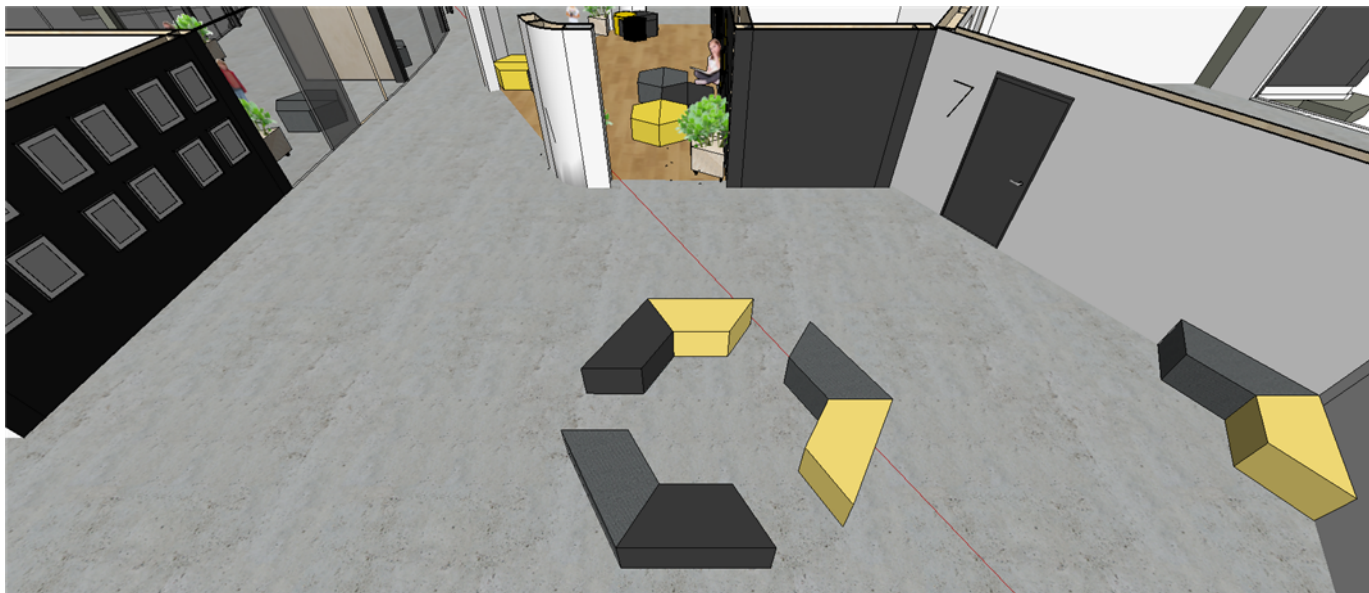



## Projekt wnętrz

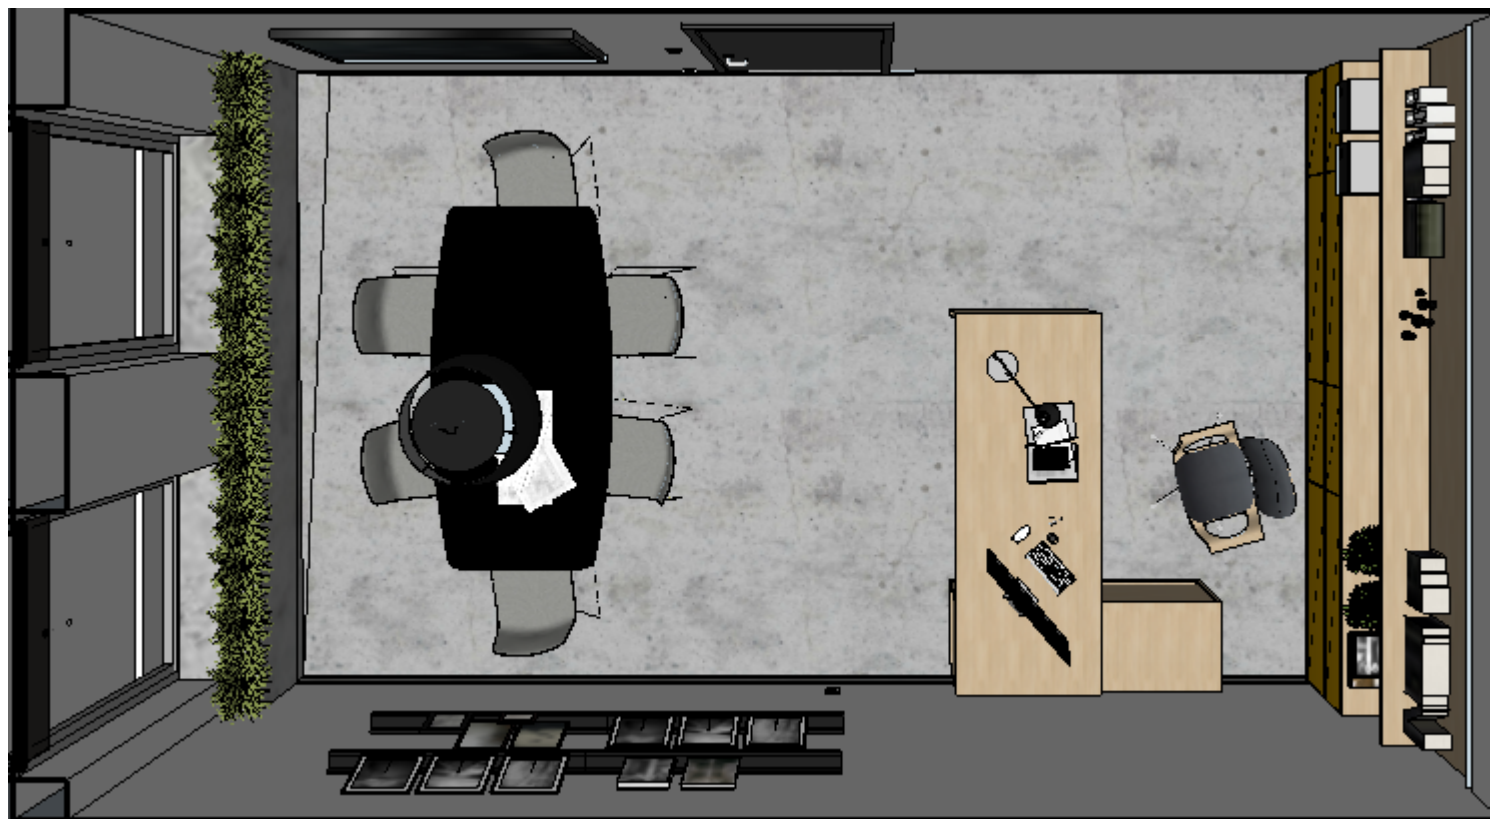

Gabinet Dyrektora





# Projekt wnętrz



Sekretariat Dyrektora





# Projekt wnętrz

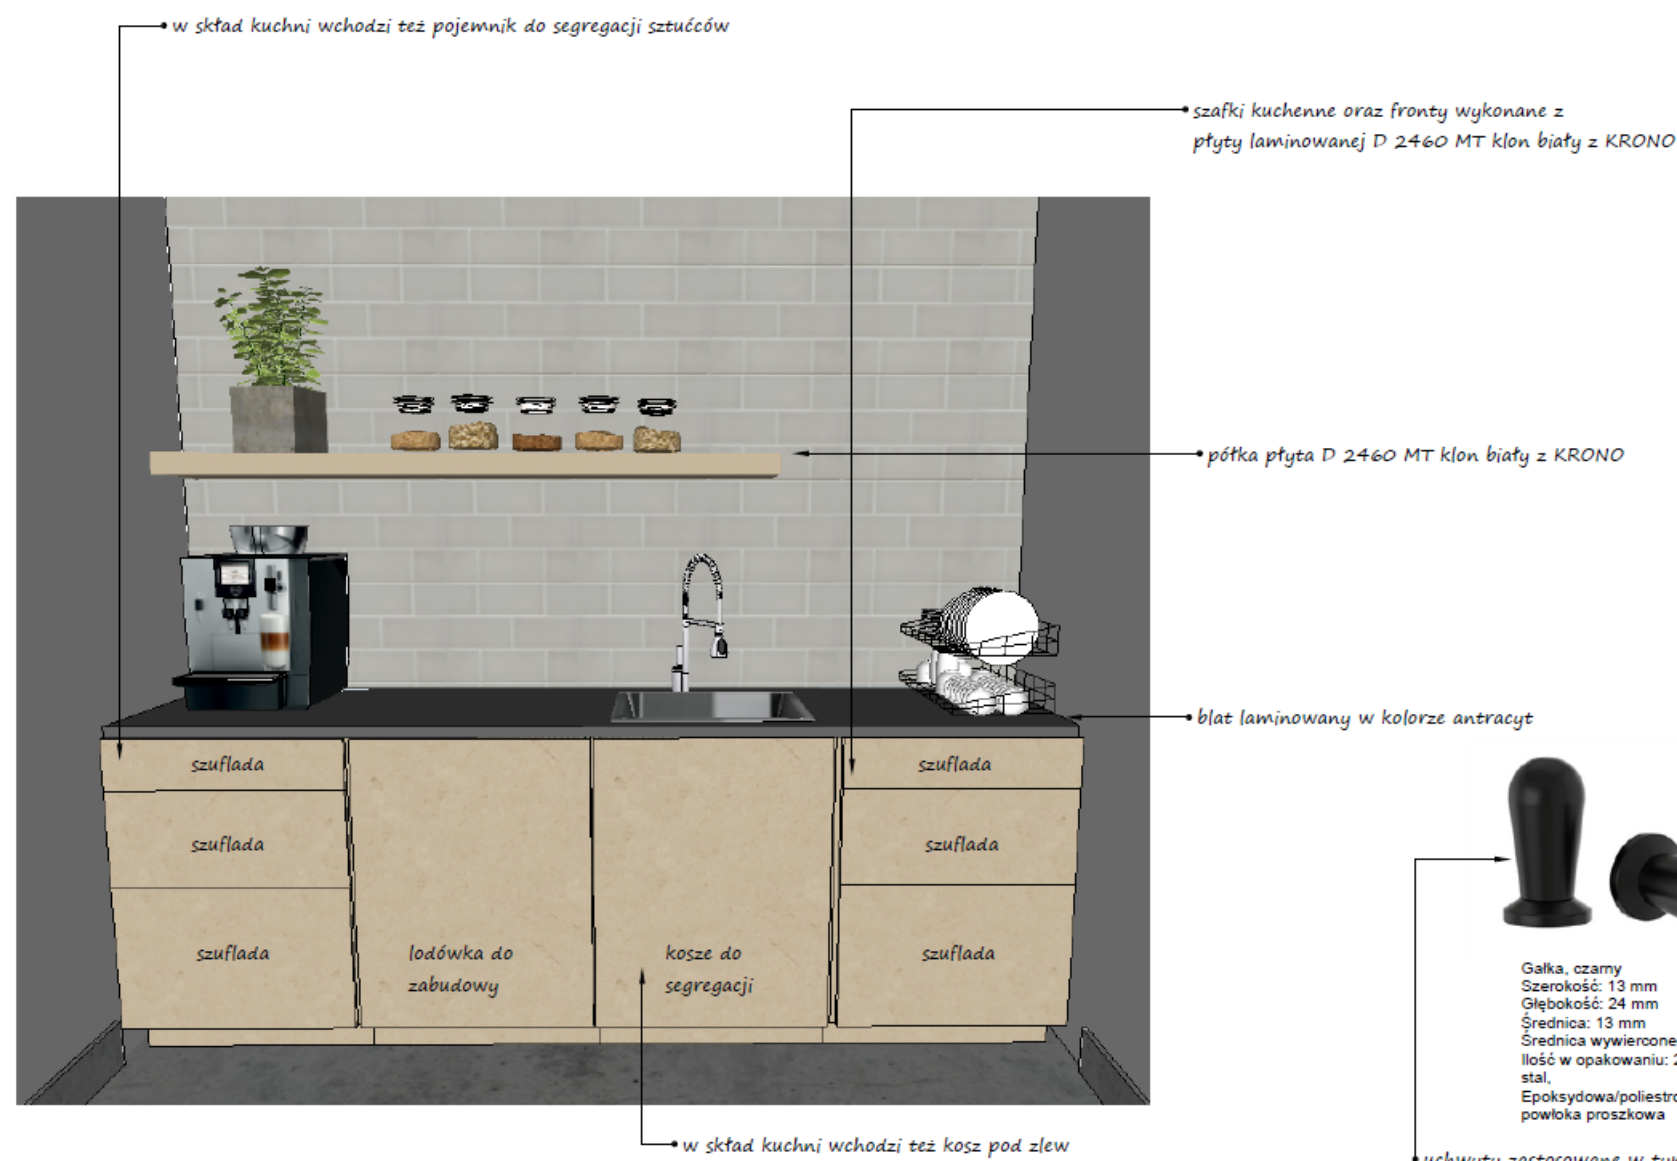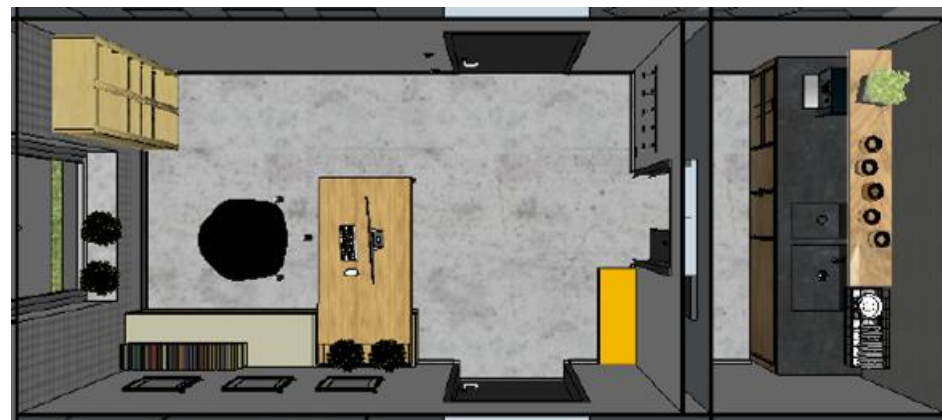



Aneks kuchenny przy sekretariacie Dyrektora



Projekt wnętrz

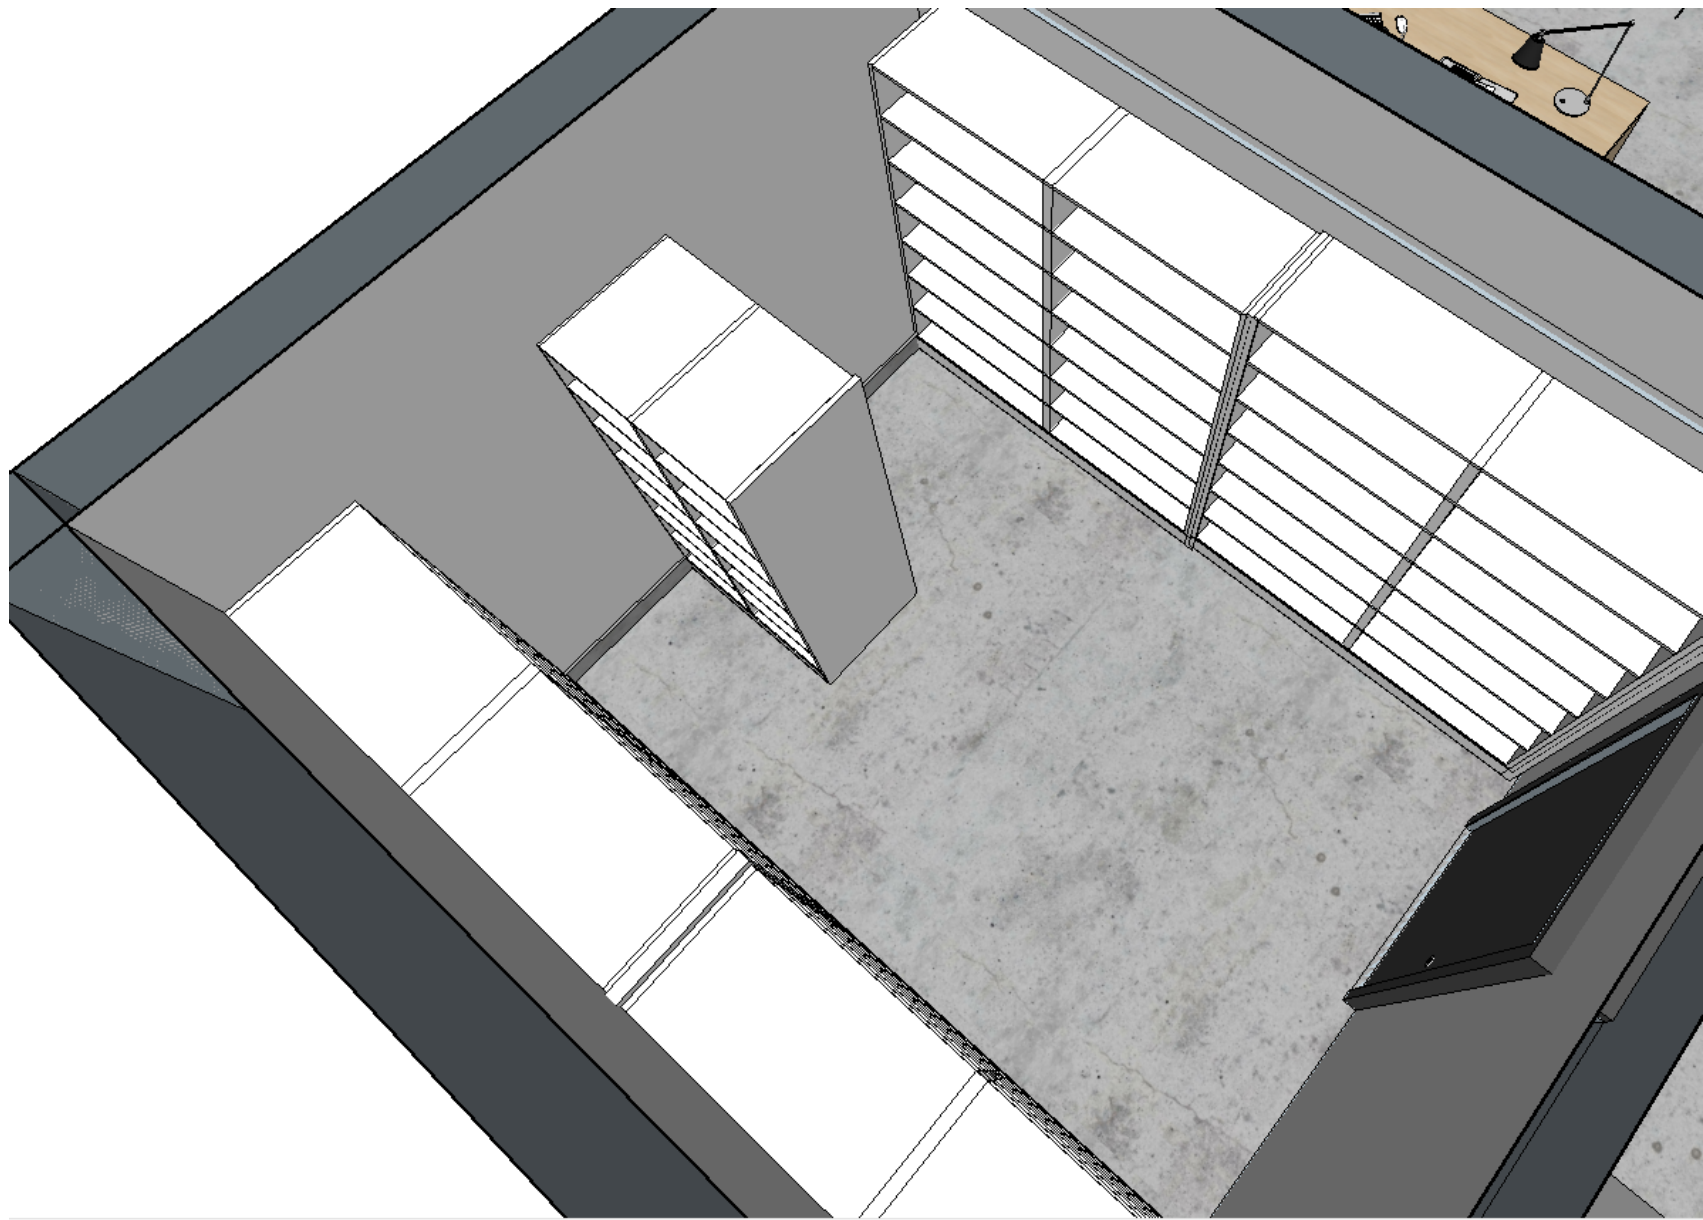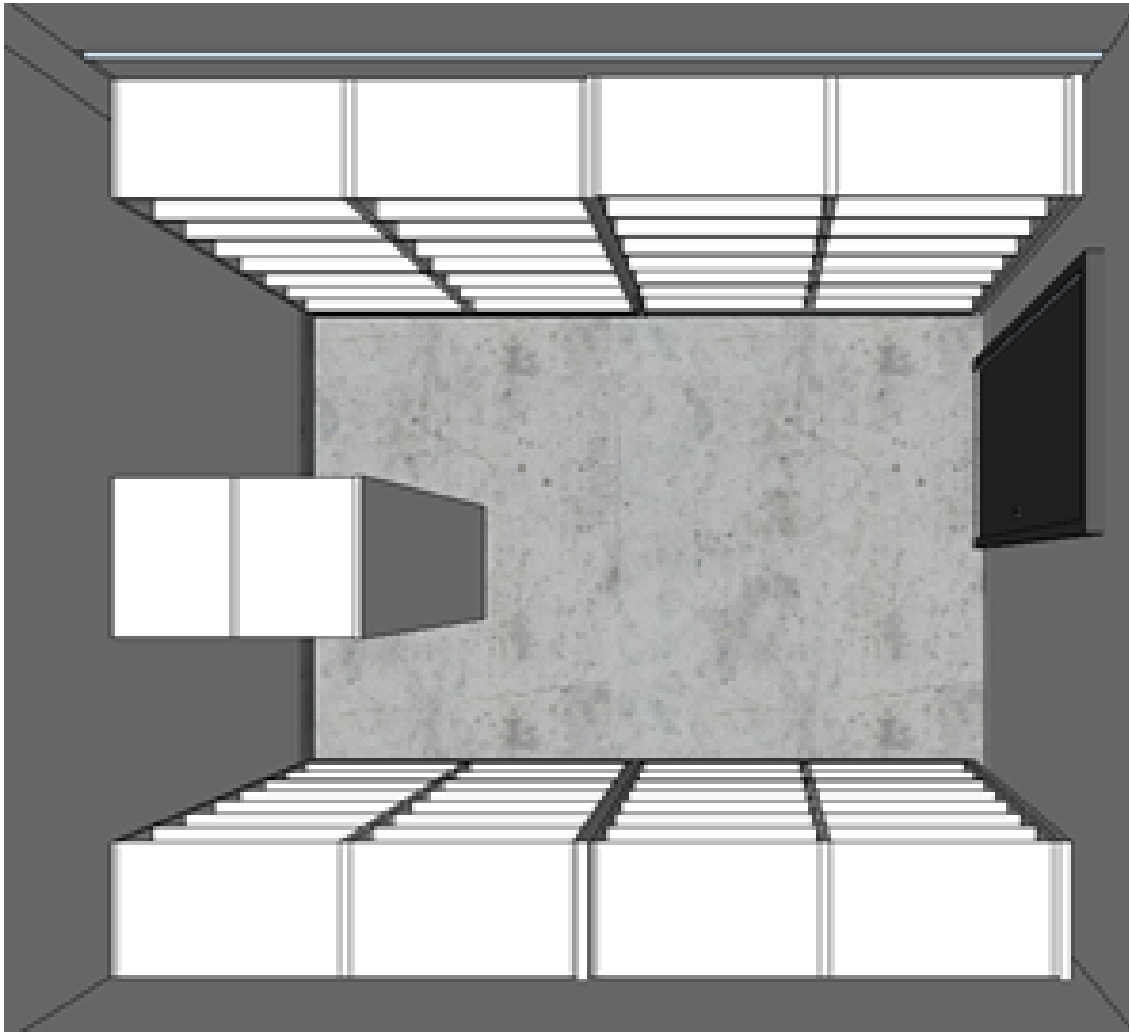


Extend select. Drag mouse to select multiple

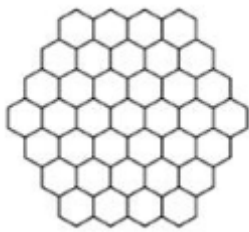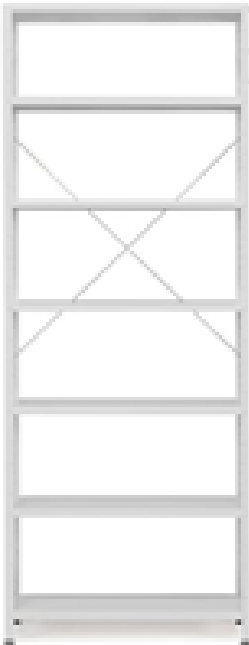

Archiwum



## Projekt wnętrz

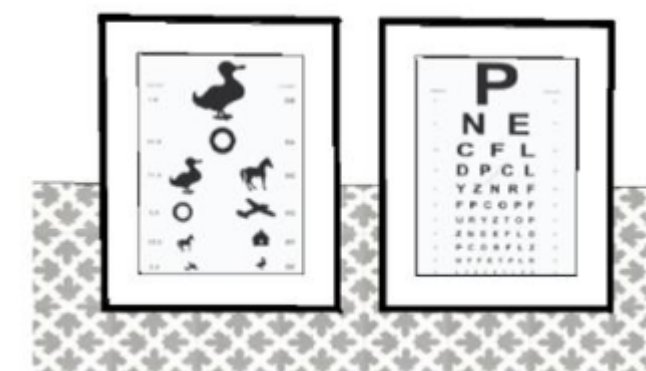

Pok. Psych/Med





# Projekt wnętrz



Pokój Pedagoga




## Projekt wnętrz

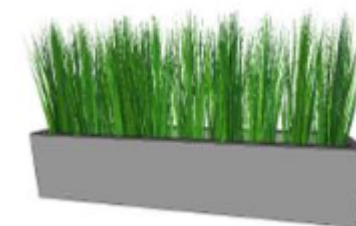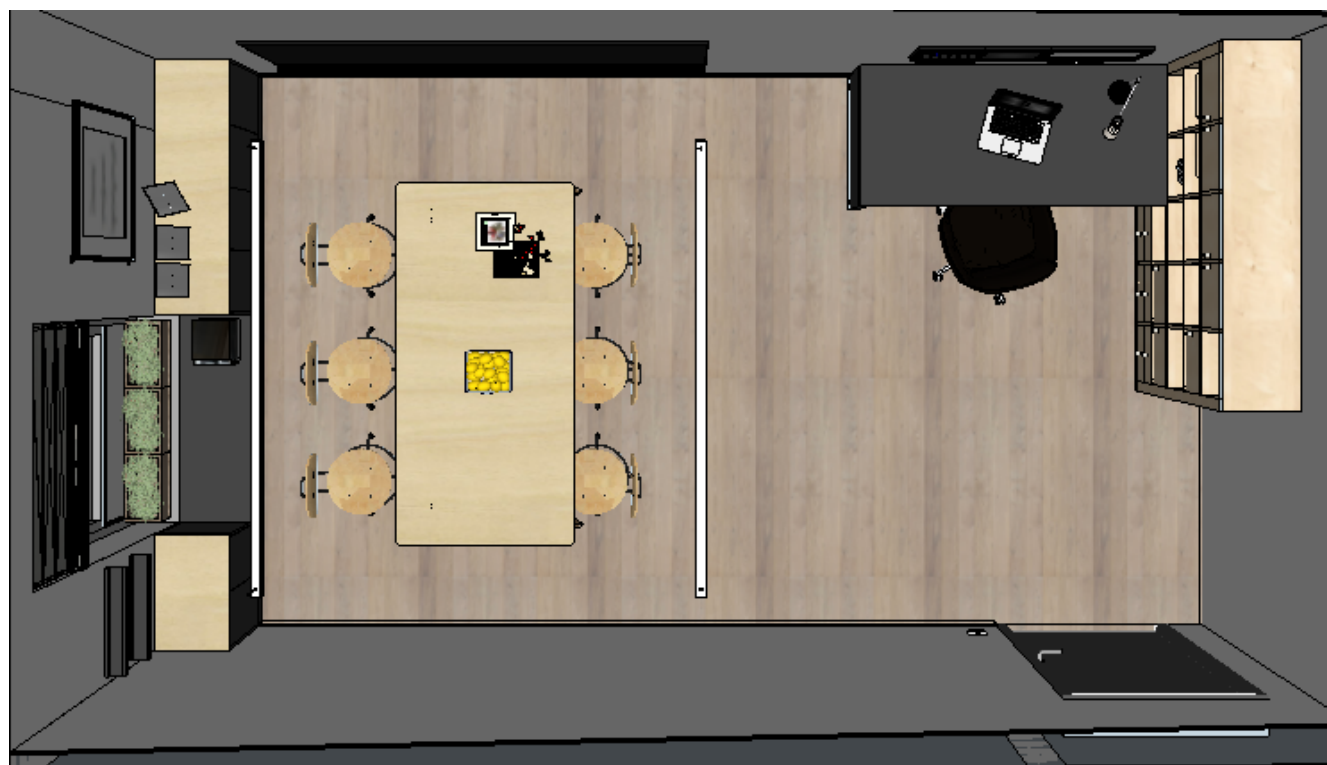

Pok. reedukacyjny/logopedy



Projekt wnętrz

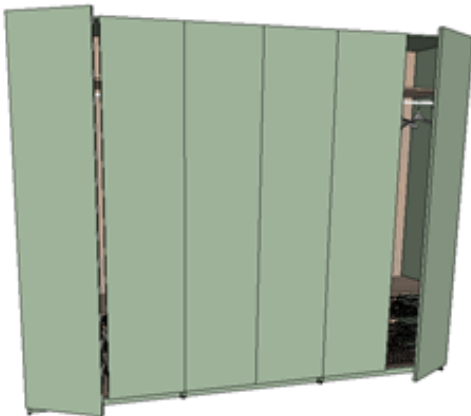

Pokój nauczycielski




# Projekt wnętrz





# Projekt wnętrz


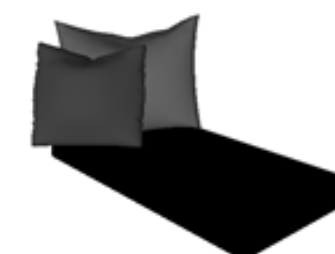


Biblioteka





# Projekt wnętrz

Szkola - schowek dla nauczyciela - klasy IV-VI -  
sala biologiczno - chemiczna

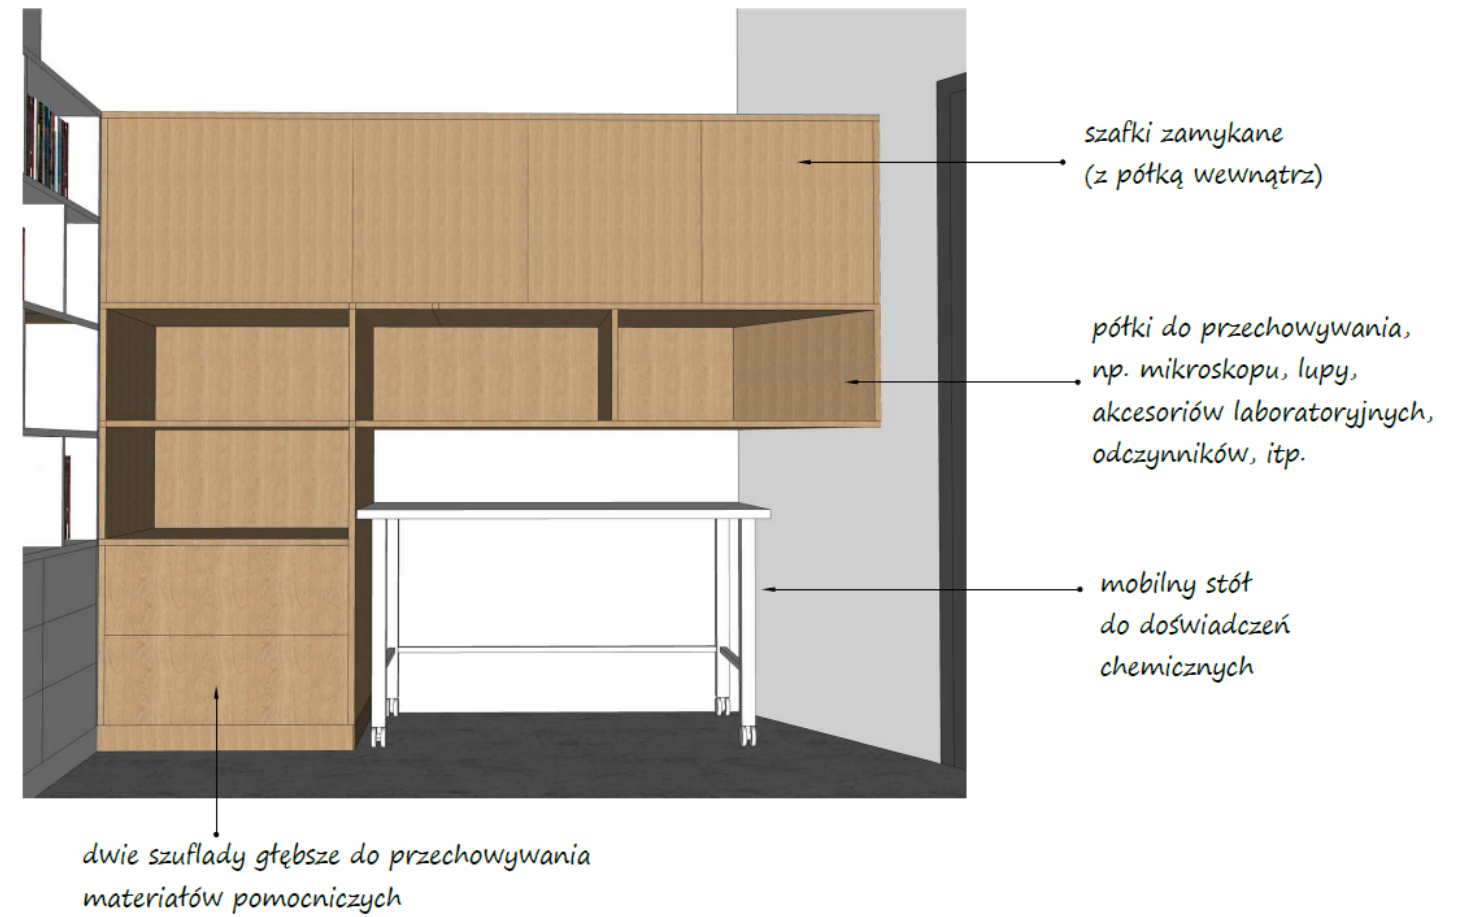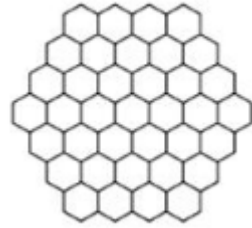

Widok na ścianę na lewo od wejścia

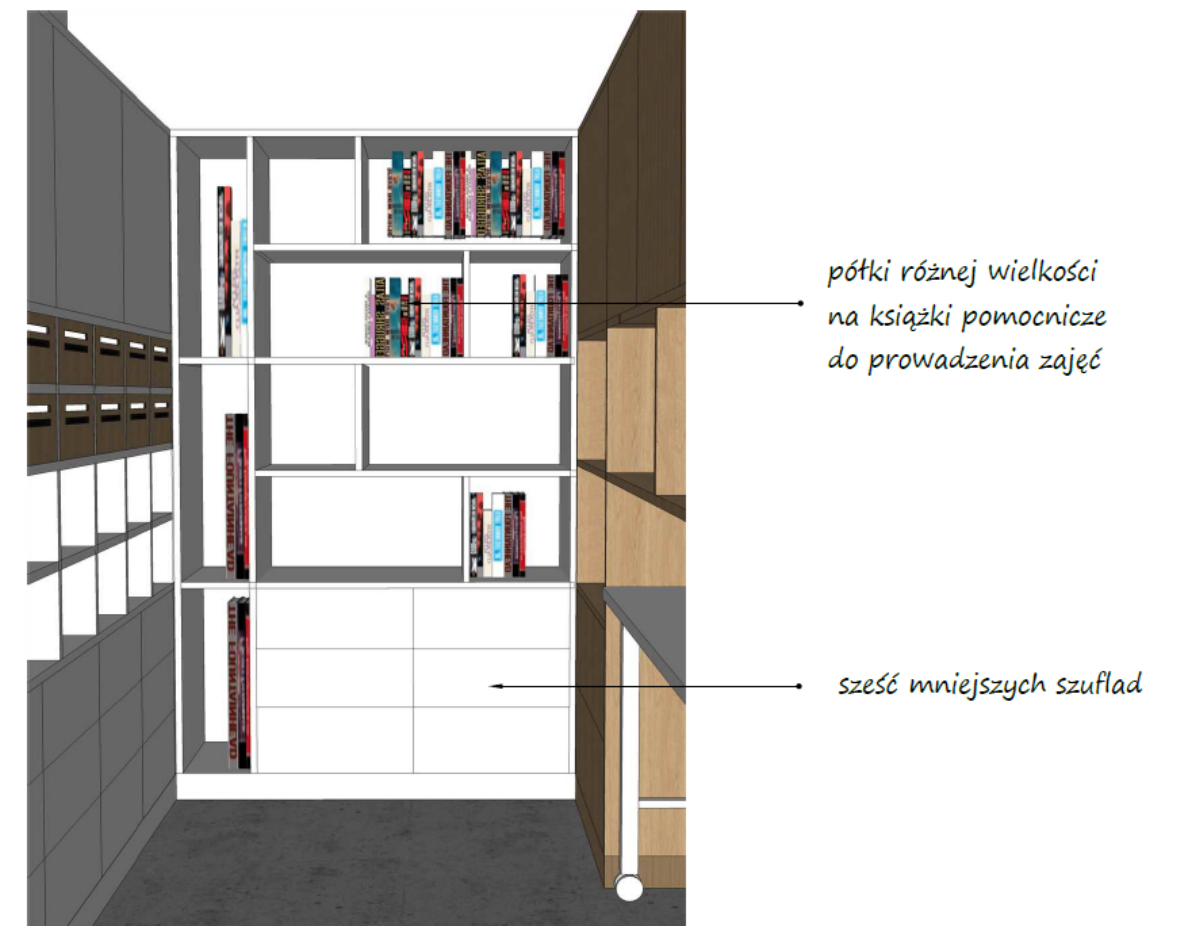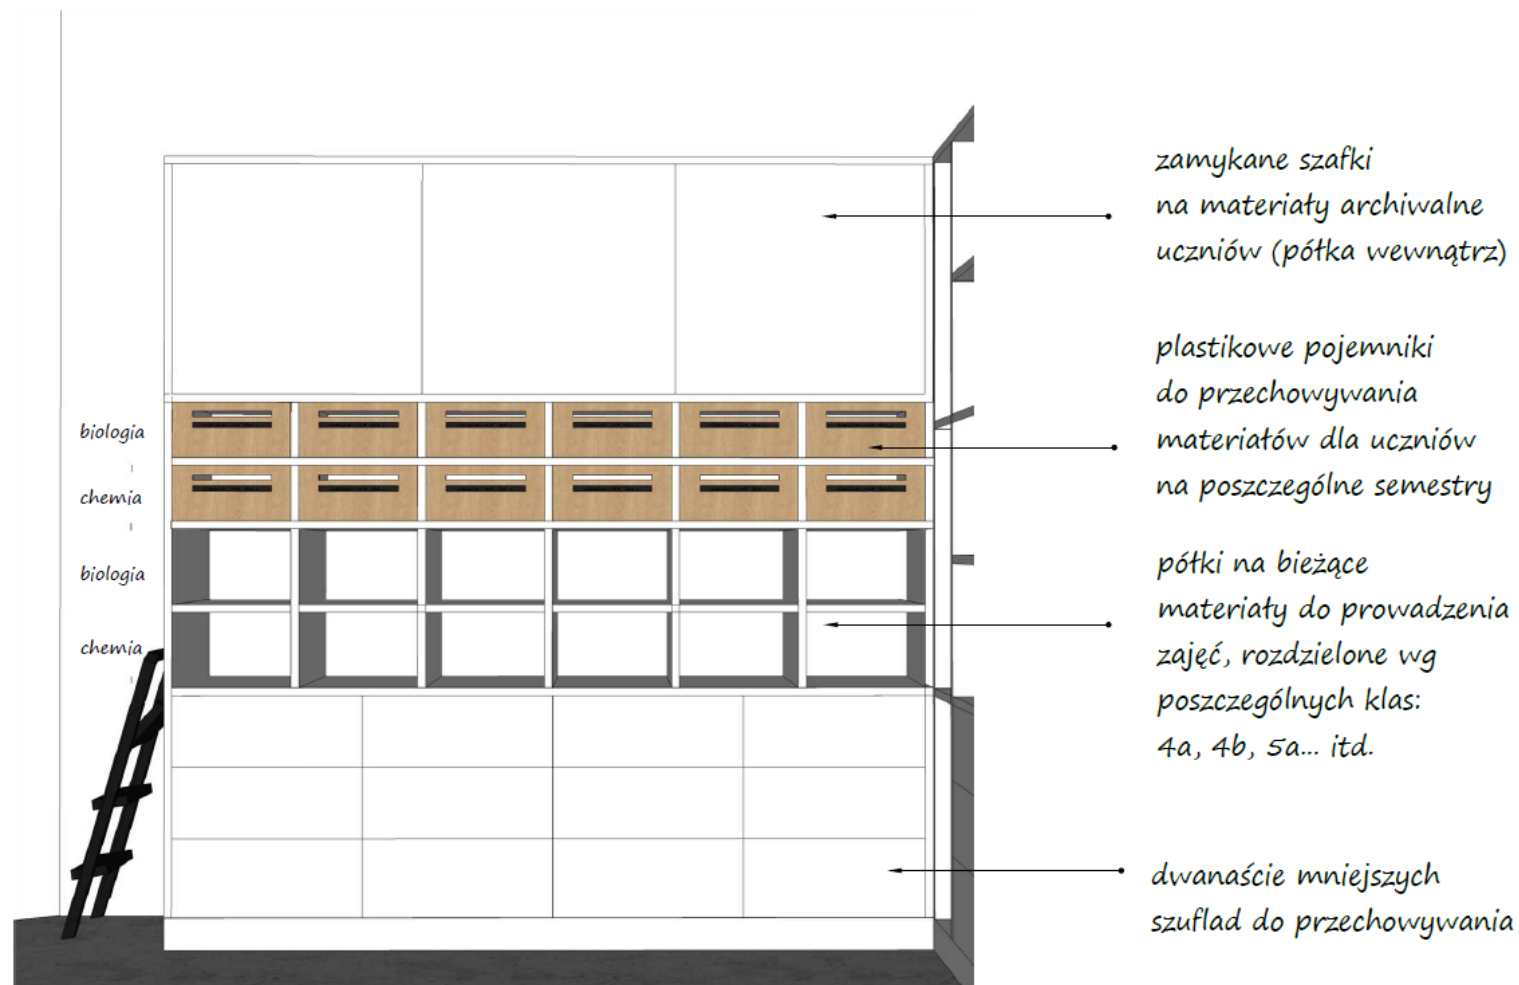





## Projekt wnętrz

### SCHOWEK PRZY KLASIE - KLASY IV - VI - sala fizyczno - geograficzna


Widok na ścianę na prawo od wejścia

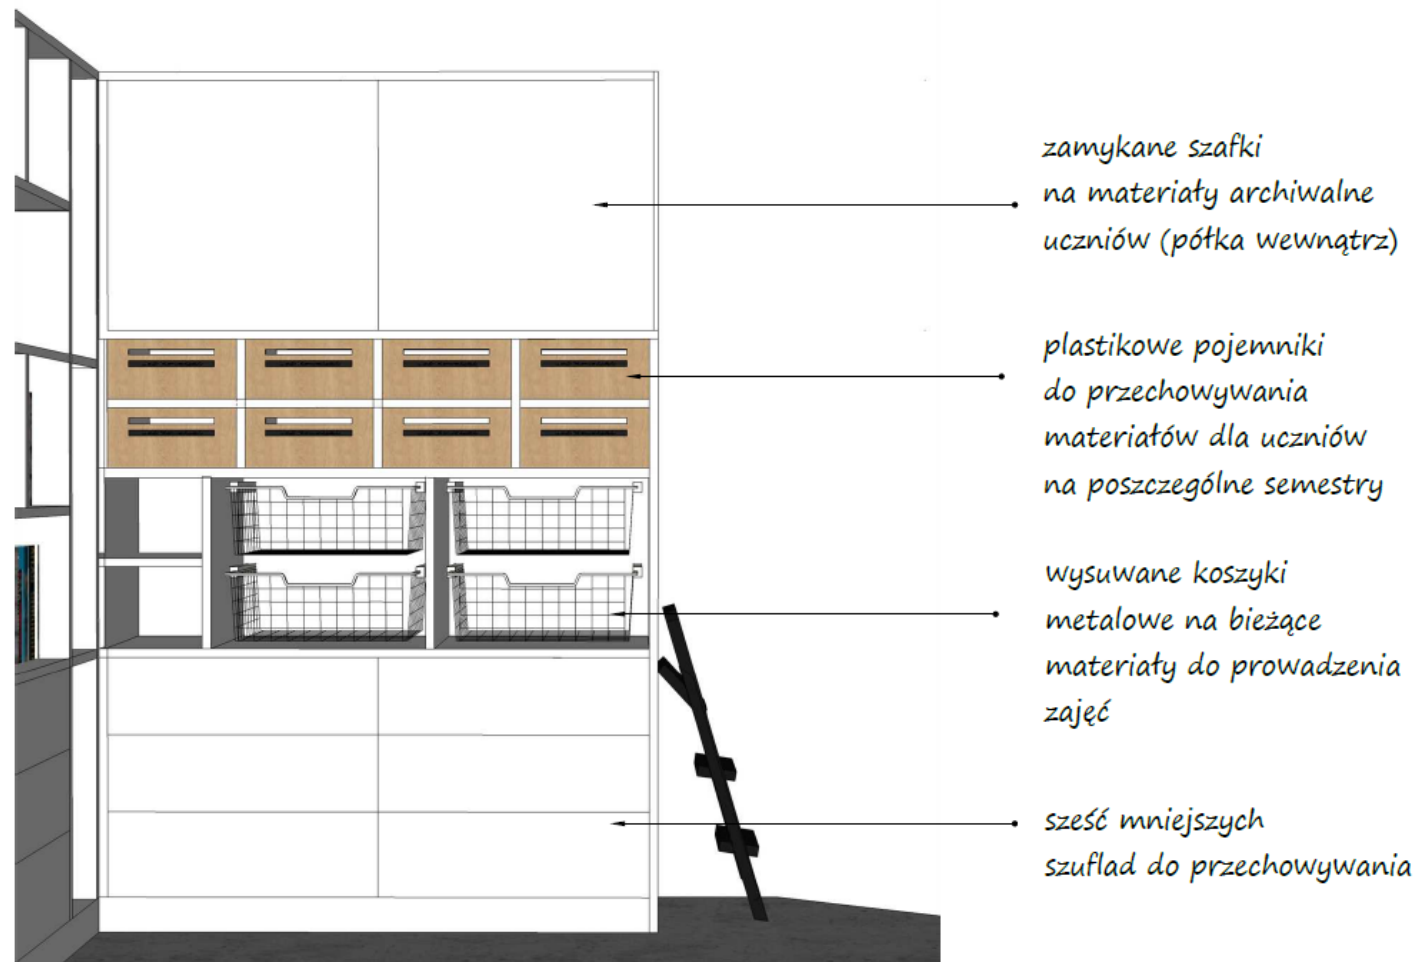

Widok na ścianę na lewo od wejścia

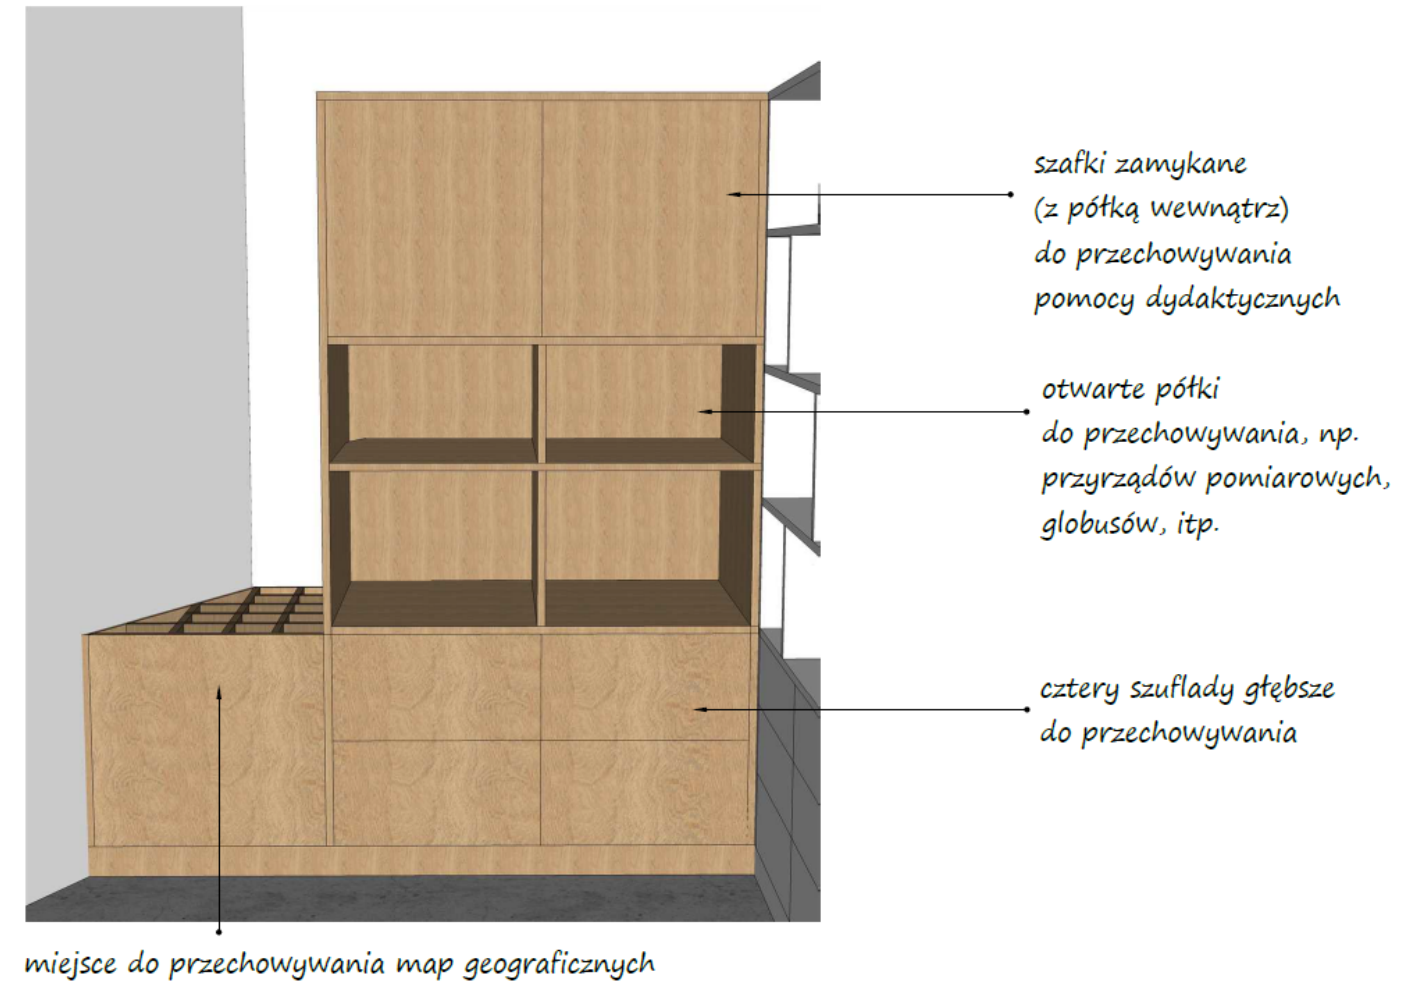

Widok na ścianę naprzeciw wejścia

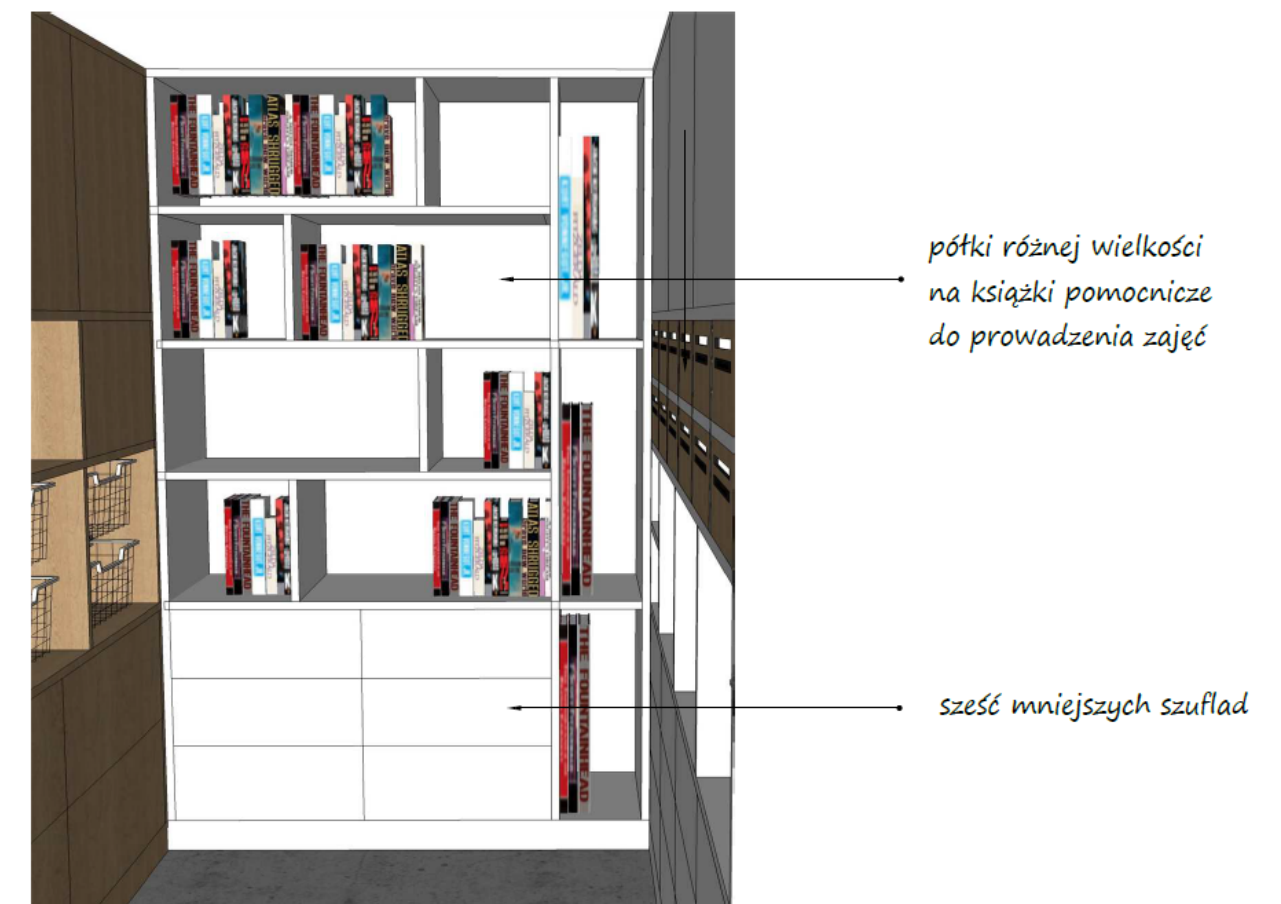





## Projekt wnętrz

### SCHOWEK PRZY KLASIE - KLASY IV - VI - sala historyczna


Widok na ścianę na lewo od wejścia

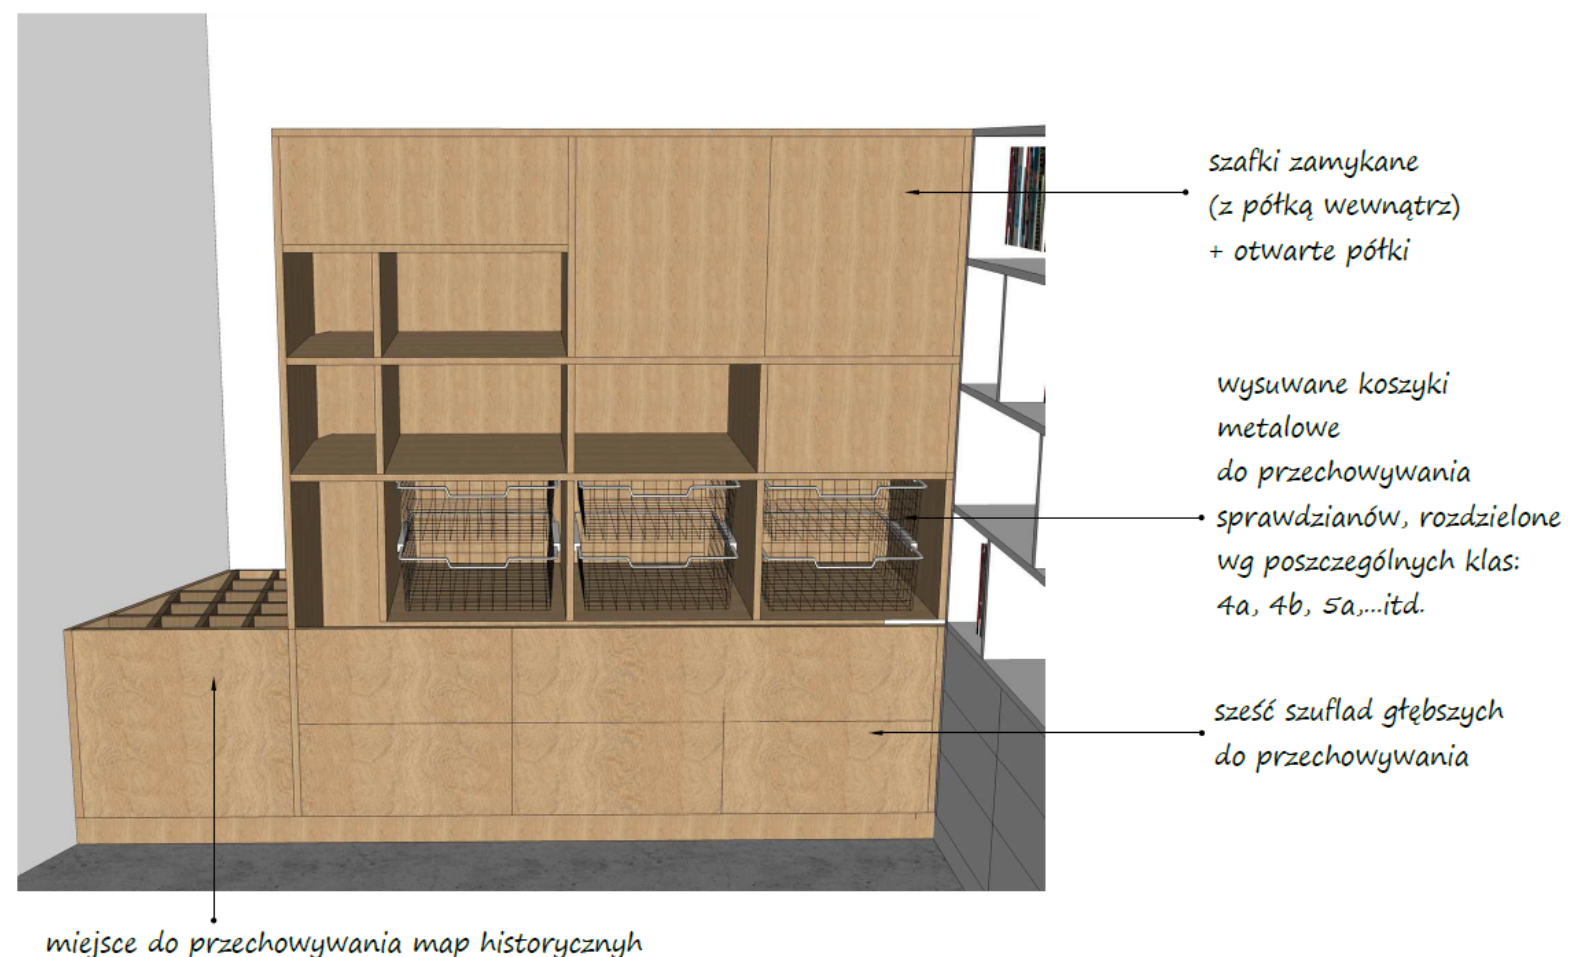

Widok na ścianę na prawo od wejścia

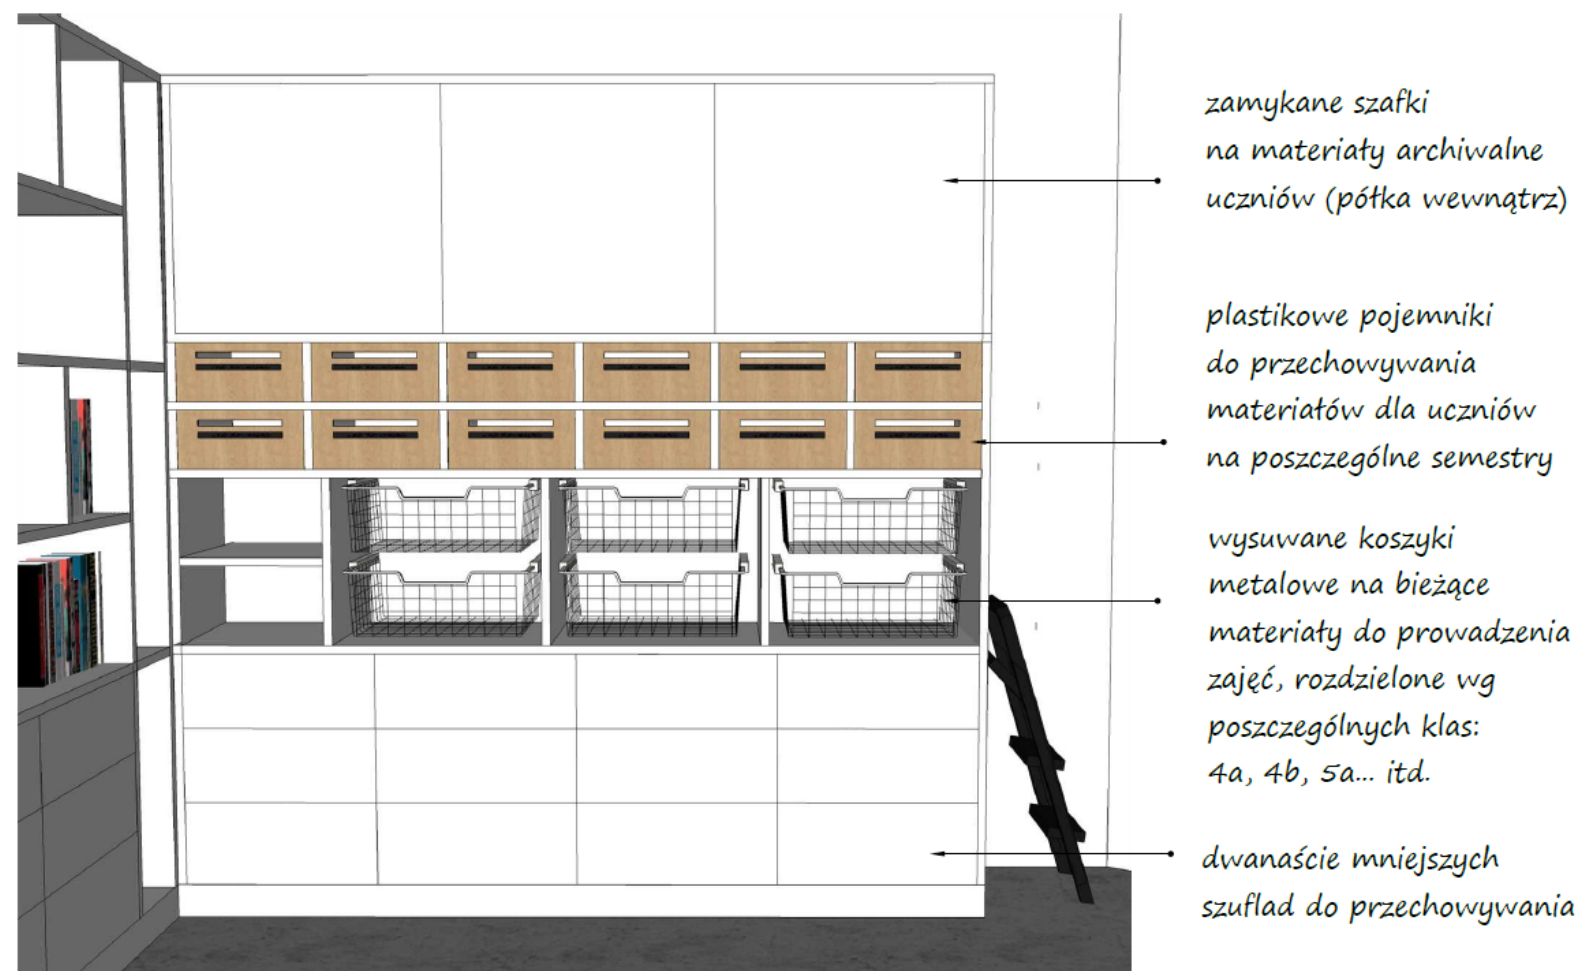

Widok na ścianę naprzeciw wejścia

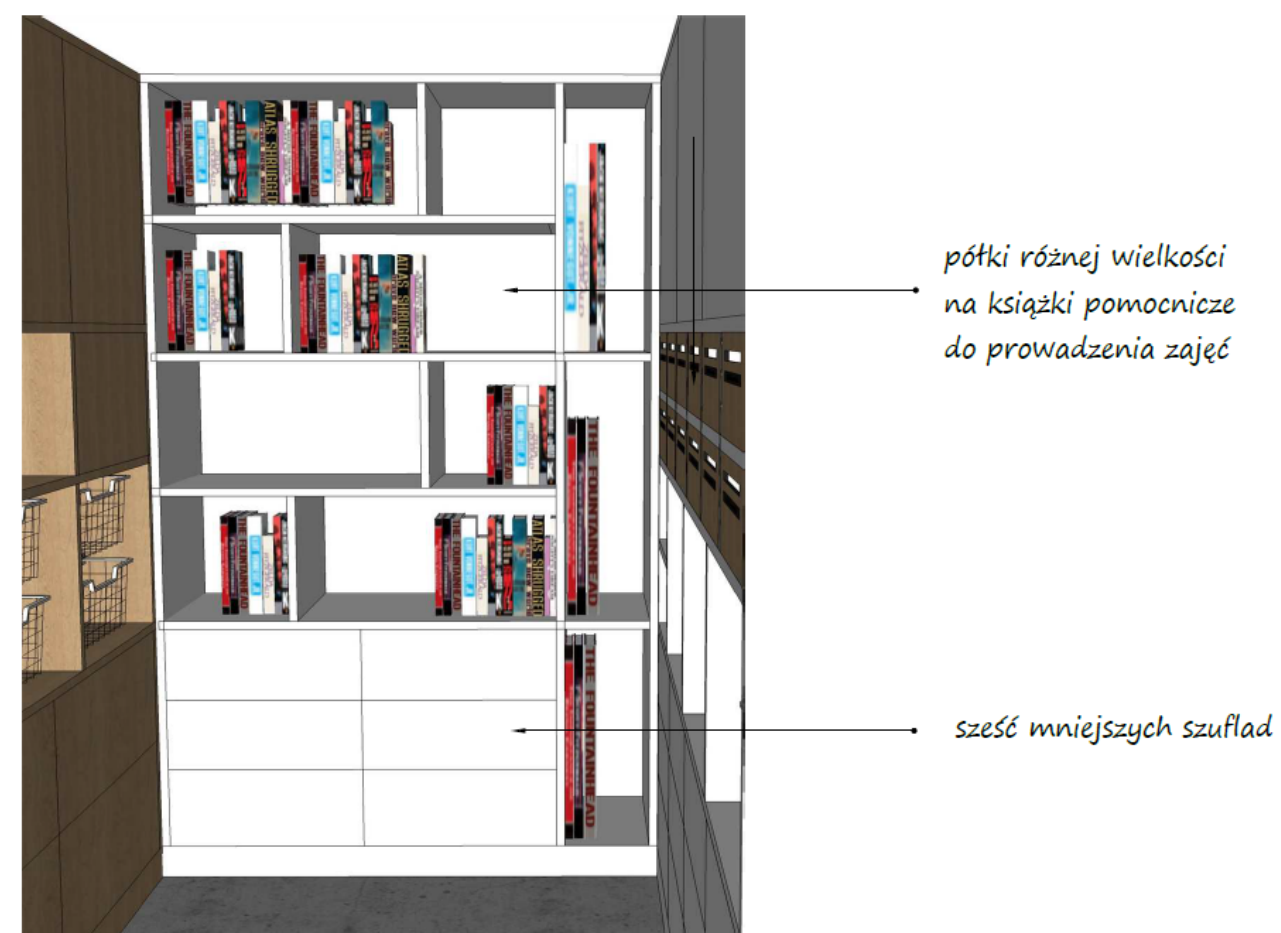




## Projekt wnętrz

### SCHOWEK PRZY KLASIE

- KLASY IV - VI - sala  
matematyczna

Widok na ścianę na prawo od wejścia

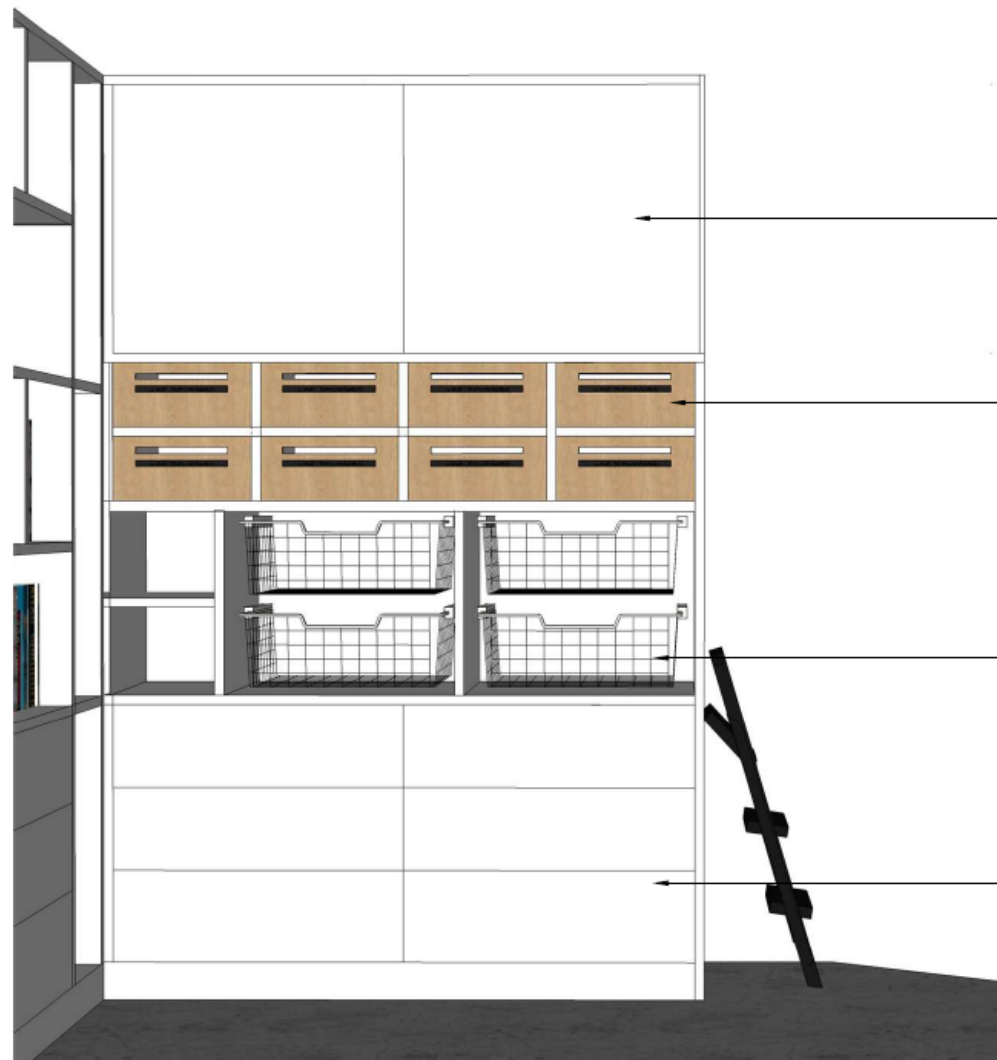

zamykane szafki  
na materiały archiwalne  
uczniów (półka wewnątrz)

plastikowe pojemniki  
do przechowywania  
materiałów dla uczniów  
na poszczególne semestry

wysuwane koszyki  
metalowe na bieżące  
materiały do prowadzenia  
zajęć

sześć mniejszych  
szuflad do przechowywania

Widok na ścianę na lewo od wejścia



szafki zamykane  
(z półką wewnątrz)  
+ otwarte półki

wysuwane koszyki  
metalowe  
do przechowywania

cztery szuflady głębsze  
do przechowywania

ze względu na skos w tej części szafki, można ją zaslepić  
lub wykorzystać jako schowek np. na matę drabinkę dla nauczyciela

Widok na ścianę naprzeciw wejścia



półki różnej wielkości  
na książki pomocnicze  
do prowadzenia zajęć

sześć mniejszych szuflad



# Projekt wnętrz

## SCHOWEK PRZY KLASIE- KLASY IV - VI - sala plastyczna

Widok na ścianę na lewo od wejścia



zamykane szafki  
na materiały archiwalne  
uczniów (półka wewnątrz)

półki do przechowywania  
teczek z pracami uczniów  
poszczególnych klas:  
4a, 4b, 5a,...itd.

półki do przechowywania  
arkuszy papieru:  
rysunkowych, technicznych,  
kolorowych, itp.

dwanaście mniejszych  
szuflad do przechowywania  
narzędzi i przyborów  
kreślarskich, rysunkowych

Widok na ścianę na prawo od wejścia



szafki zamykane  
(z półką wewnątrz)  
do przechowywania  
zapasu papieru

szafka otwierana  
w lewo

otwarte półki

piec do wypalania  
ceramiki

dwie głębsze szuflady  
do przechowywania

szafka otwierana  
w lewo

Widok na ścianę naprzeciw wejścia



półki różnej wielkości  
na książki pomocnicze  
do prowadzenia zajęć

sześć mniejszych szuflad



## Projekt wnętrz

### SCHOWEK PRZY KLASIE – KLASY IV – VI – sala do języka polskiego

Widok na ścianę na lewo od wejścia



szafki zamykane  
(z półką wewnątrz)  
+ otwarte półki

wysuwane koszyki  
metalowe  
do przechowywania  
sprawdzianów, rozdzielone  
wg poszczególnych klas:  
4a, 4b, 5a,...itd.

sześć szuflad głębszych  
do przechowywania

ze względu na skos w tej części szafki, można ją zaslepić  
lub wykorzystać jako schowek np. na matę drabinkę dla nauczyciela

Widok na ścianę na prawo od wejścia




zamykane szafki  
na materiały archiwalne  
uczniów (półka wewnątrz)

plastikowe pojemniki  
do przechowywania  
materiałów dla uczniów  
na poszczególne semestry

wysuwane koszyki  
metalowe na bieżące  
materiały do prowadzenia  
zajęć, rozdzielone wg  
poszczególnych klas:  
4a, 4b, 5a... itd.

dwanaście mniejszych  
szuflad do przechowywania

Widok na ścianę naprzeciw wejścia

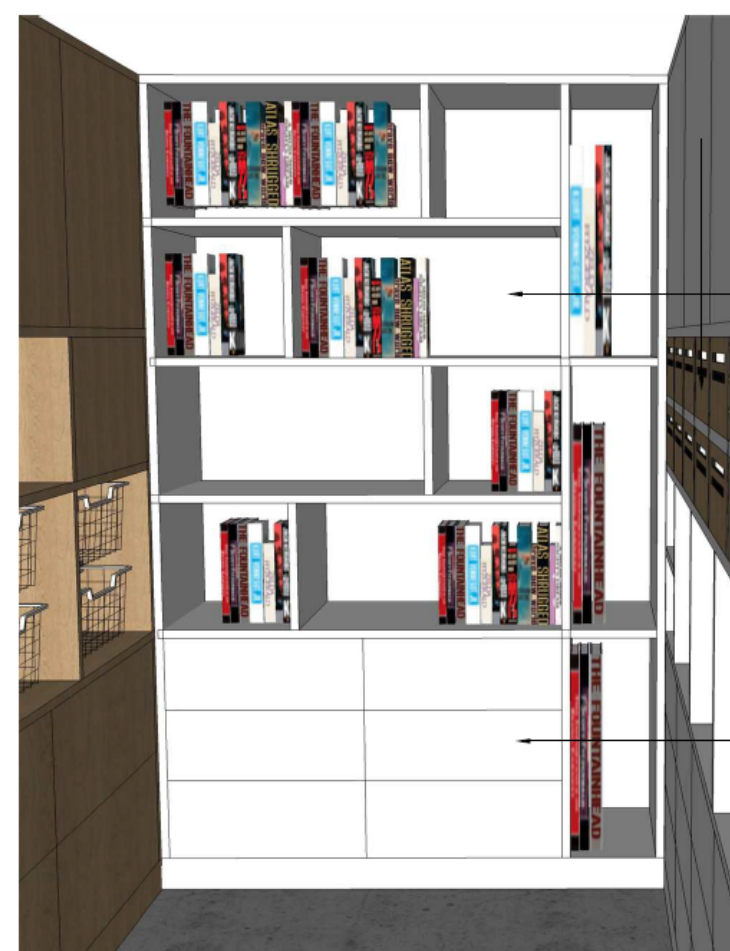

półki różnej wielkości  
na książki pomocnicze  
do prowadzenia zajęć


sześć mniejszych szuflad



Projekt wnętrz

# SCHOWEK DLA NAUCZYCIELA - KLASY I - III

Widok na ścianę na lewo od wejścia

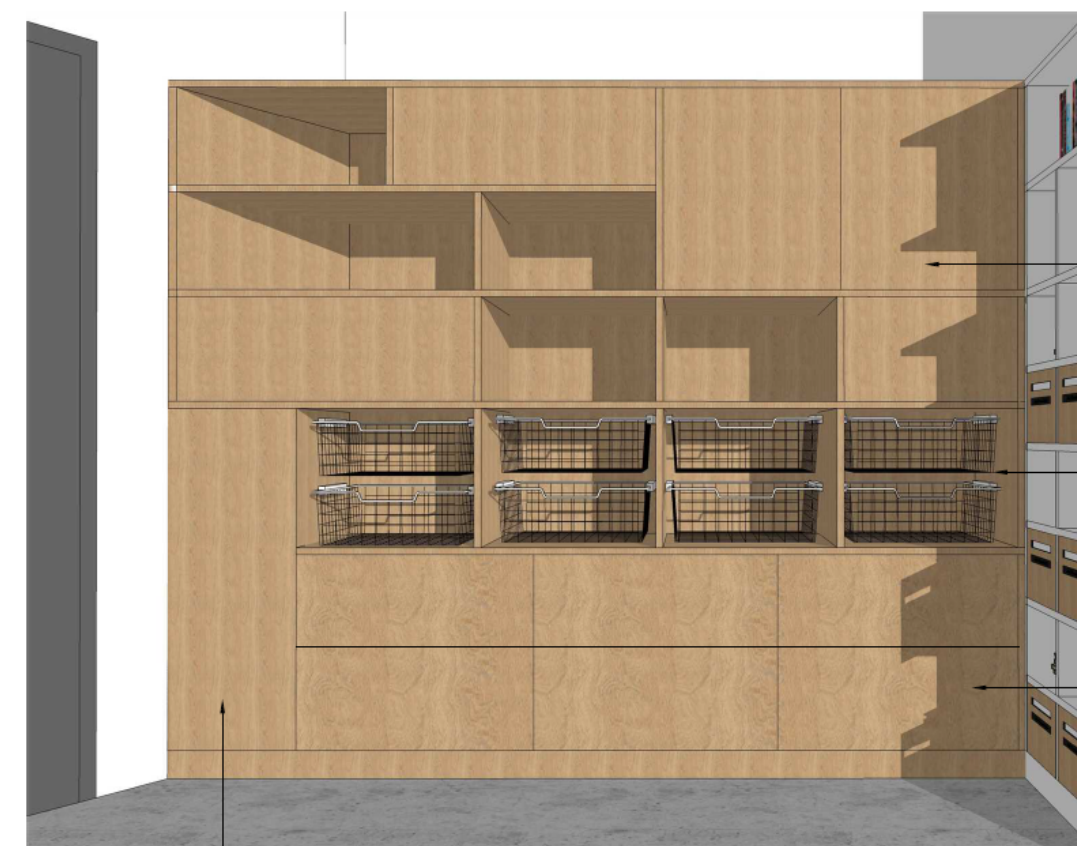

strefa na materiały  
pomocnicze nauczyciela:

szafki zamykane  
(z półką wewnątrz)  
+ otwarte półki

wysuwane koszyki  
metalowe na bieżące  
materiały  
do prowadzenia zajęć

sześć szuflad  
do przechowywania

ze względu na skos w tej części szafki, można ją zaslepić lub  
wykorzystać jako schowek np. na matę drabinkę dla nauczyciela

UWAGA: w połowie sal dla klas I - III proszę wykonać schowki odpowiednio w lustrzanym odbiciu

Widok na ścianę na prawo od wejścia



zamykane szafki  
na materiały archiwalne  
uczniów (półka wewnątrz)

każdy z uczniów ma  
swoje miejsce w schowku:  
półkę na komplet książek  
oraz plastikowy pojemnik  
z imieniem i nazwiskiem  
na materiały z zajęć

Widok na ścianę naprzeciw wejścia



półki różnej wielkości  
na książki pomocnicze  
do prowadzenia zajęć



Projekt wnętrz

# SCHOWEK DLA NAUCZYCIELA - KLASY I - III - schowki mniejsze

UWAGA: w połowie sal dla klas I - III proszę wykonać schowki odpowiednio w lustrzanym odbiciu

Widok na ścianę na prawo od wejścia



zamykane szafki  
na materiały archiwalne  
uczniów (półka wewnątrz)

każdy z uczniów ma  
swoje miejsce w schowku:  
półkę na komplet książek  
oraz plastikowy pojemnik  
z imieniem i nazwiskiem  
na materiały z zajęć

Widok na ścianę na lewo od wejścia



szafki zamykane  
(z półką wewnątrz)  
+ otwarte półki

wysuwane koszyki  
metalowe  
do przechowywania

cztery szuflady głębsze  
do przechowywania

ze względu na skos w tej części szafki, można ją zaslepić  
lub wykorzystać jako schowek np. na matę drabinkę dla nauczyciela

Widok na ścianę naprzeciw wejścia





# Projekt wnętrz



Pokój wicedyrektora



# Projekt wnętrz



Sekretariat uczniów





Projekt wnętrz




Człowiek jest tym co JE...

Ludwig Feuerbach



być

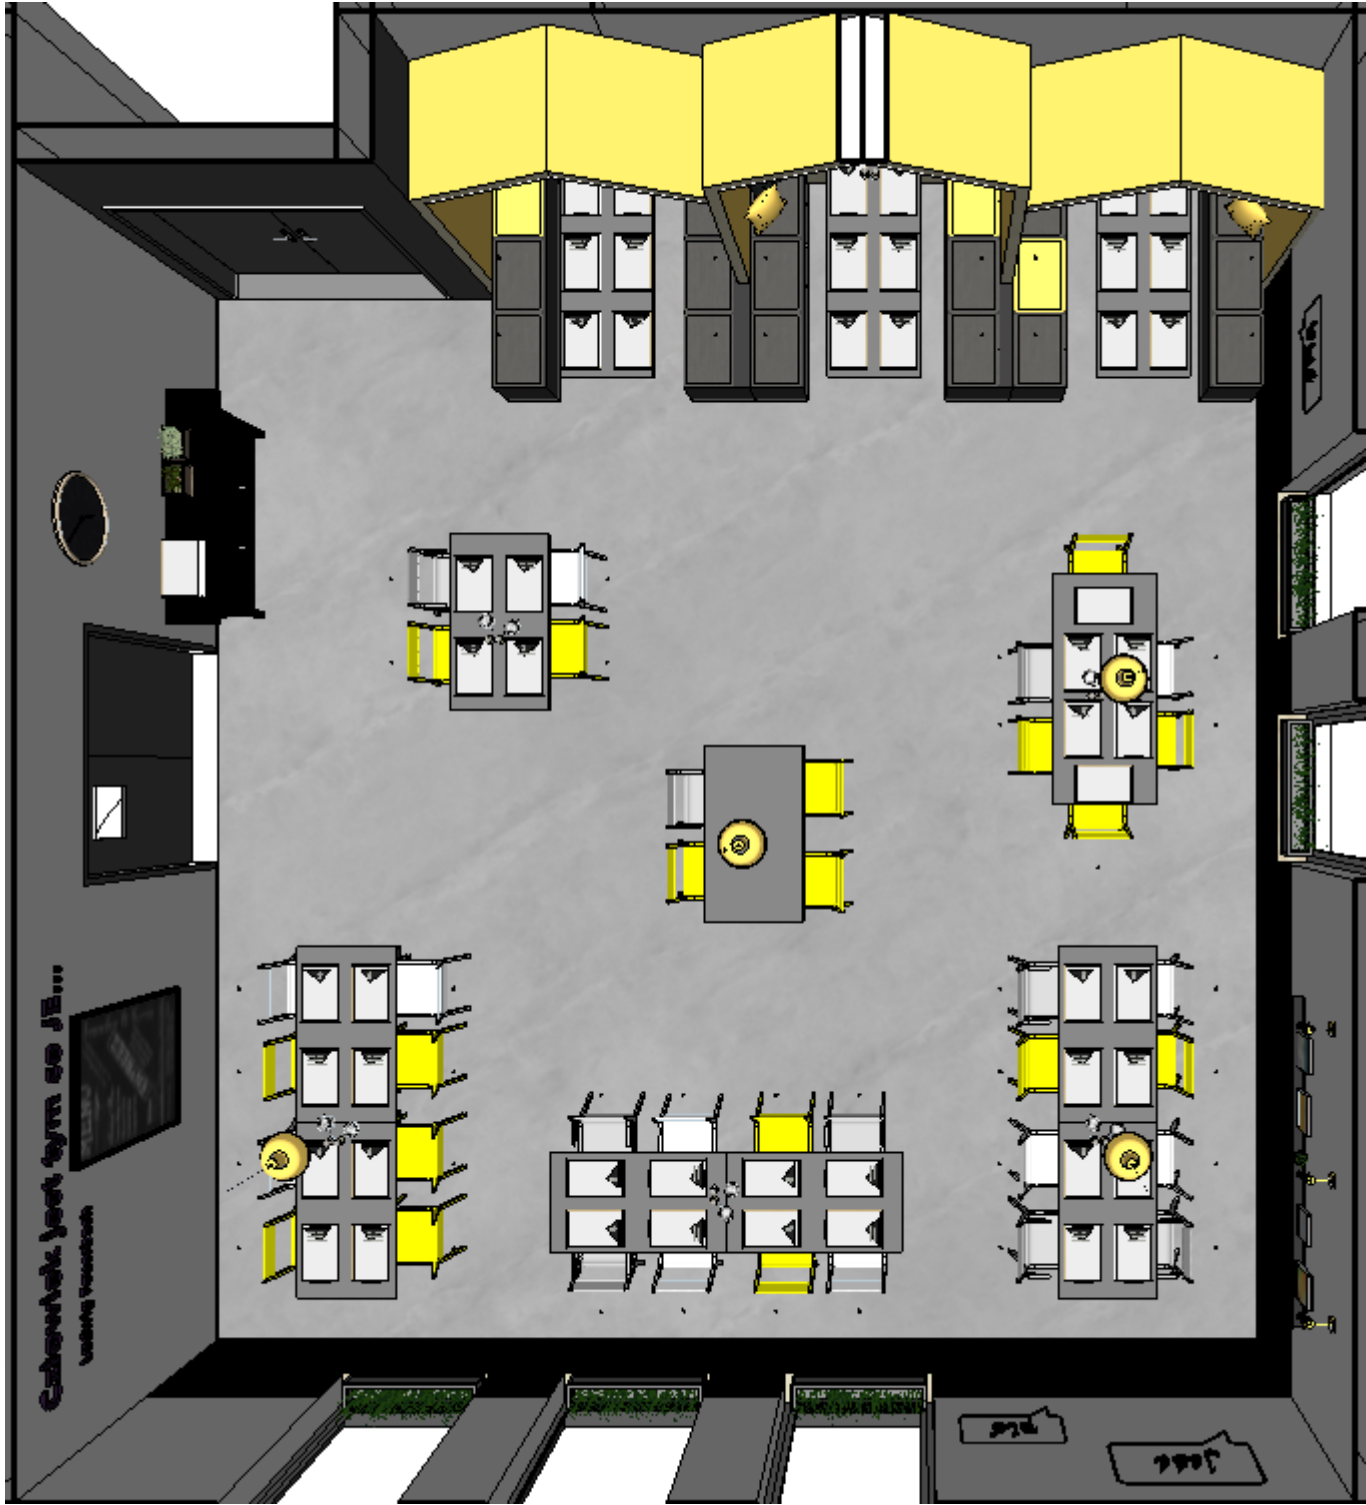


Jadalnia



# Projekt wnętrz

## B.O.09 Radiowęzeł

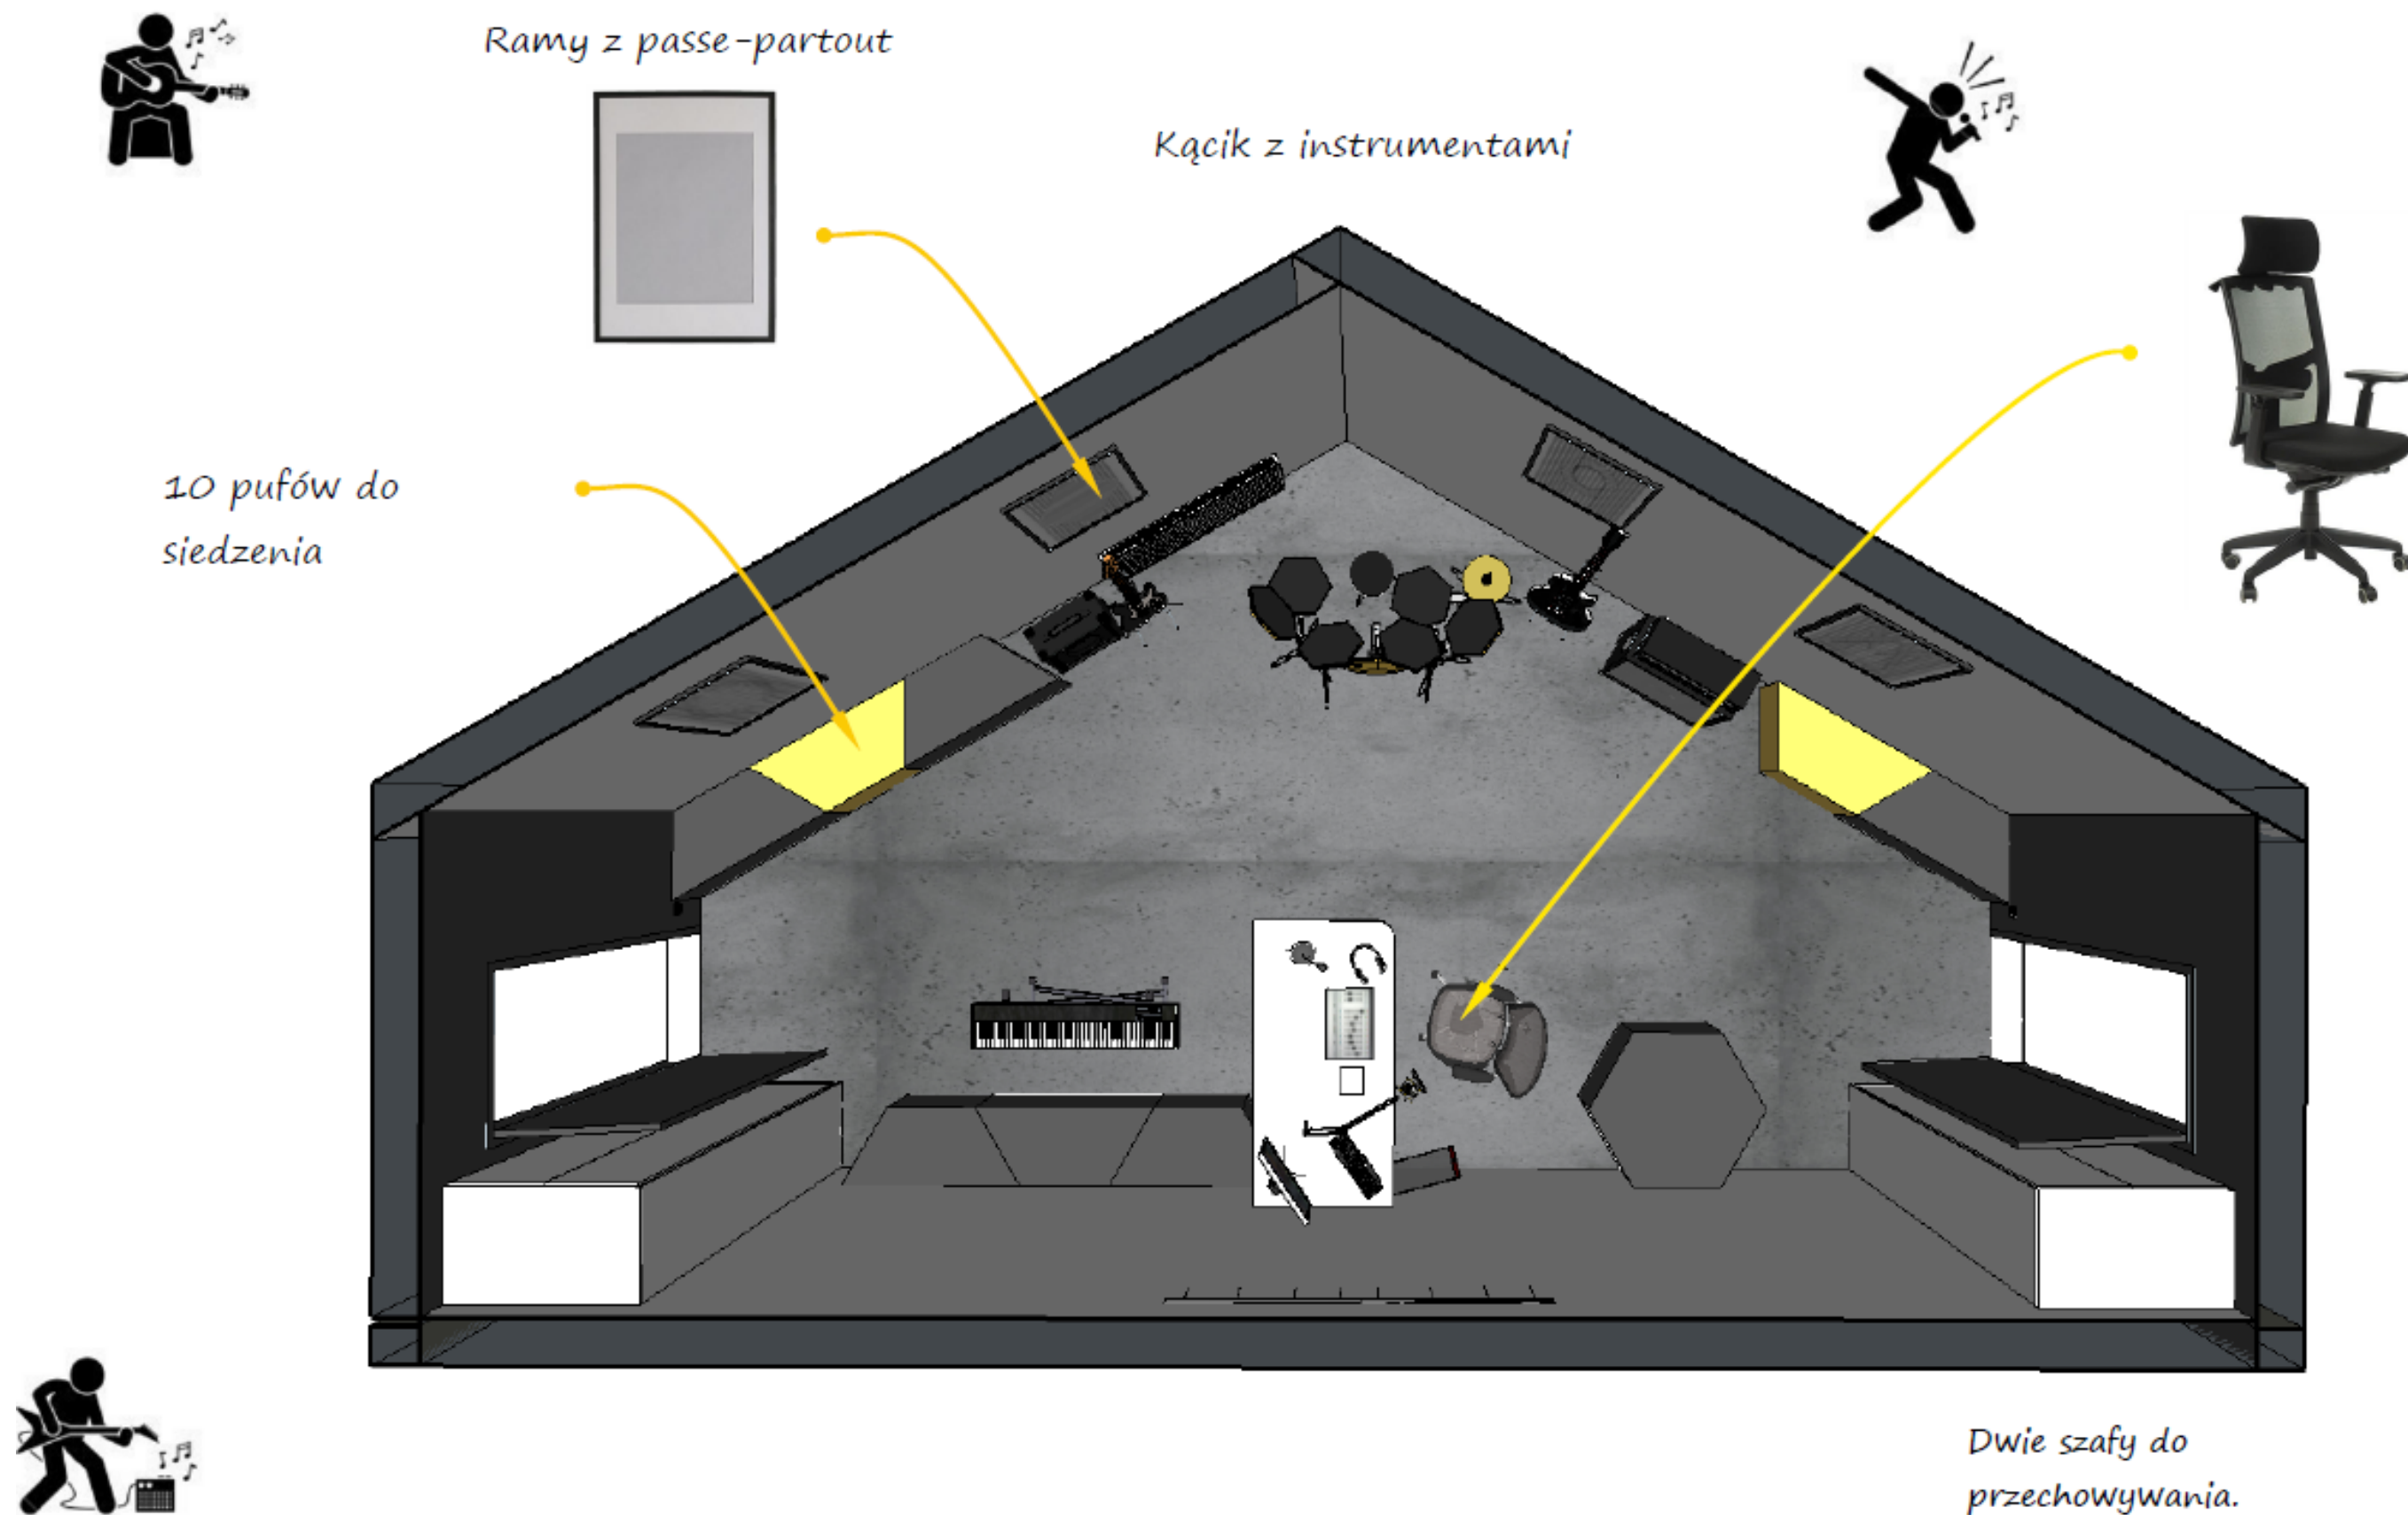

Radiowęzeł




## Projekt wnętr

PRACOWNIA JĘZYKOWA B.O.01 i B.O.49






Pozostawione miejsce na folie do pisania po ścianach

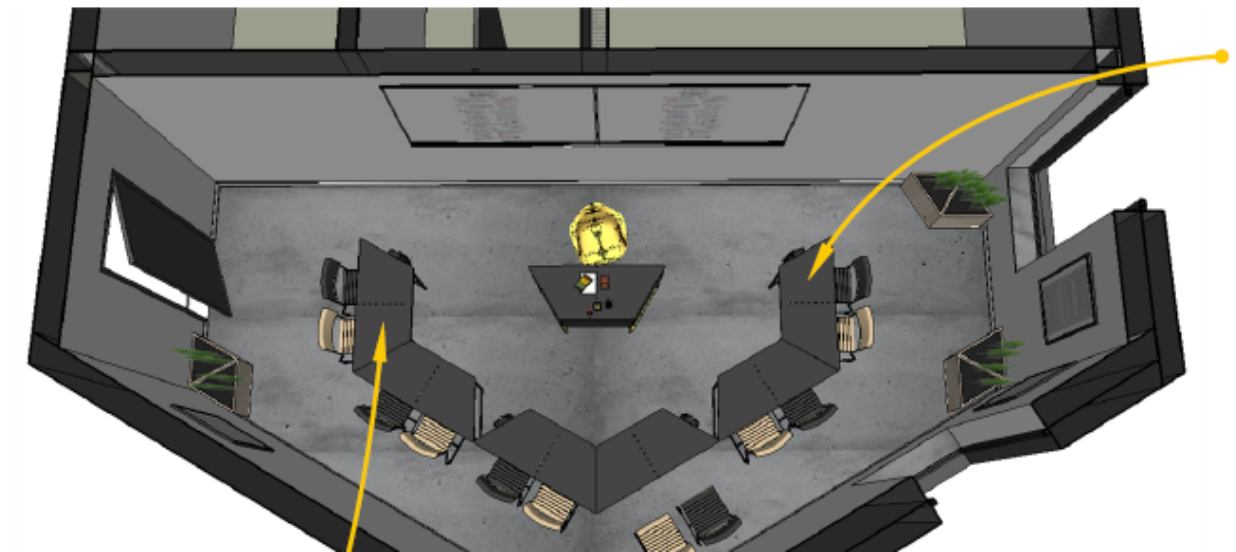

## Sale językowe



# Projekt wnętrz

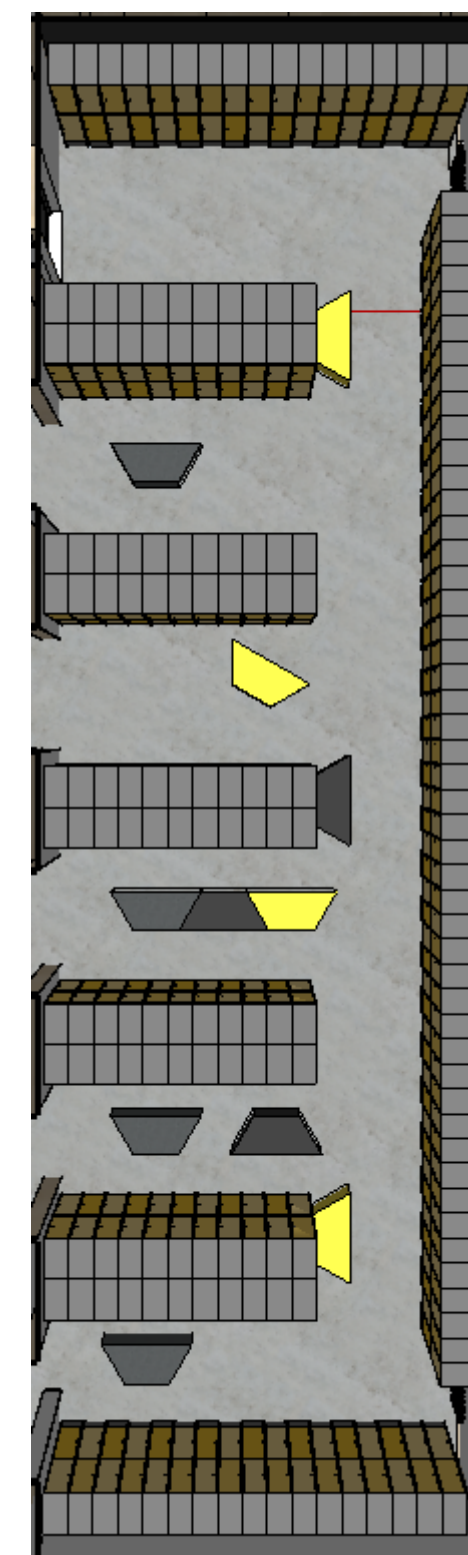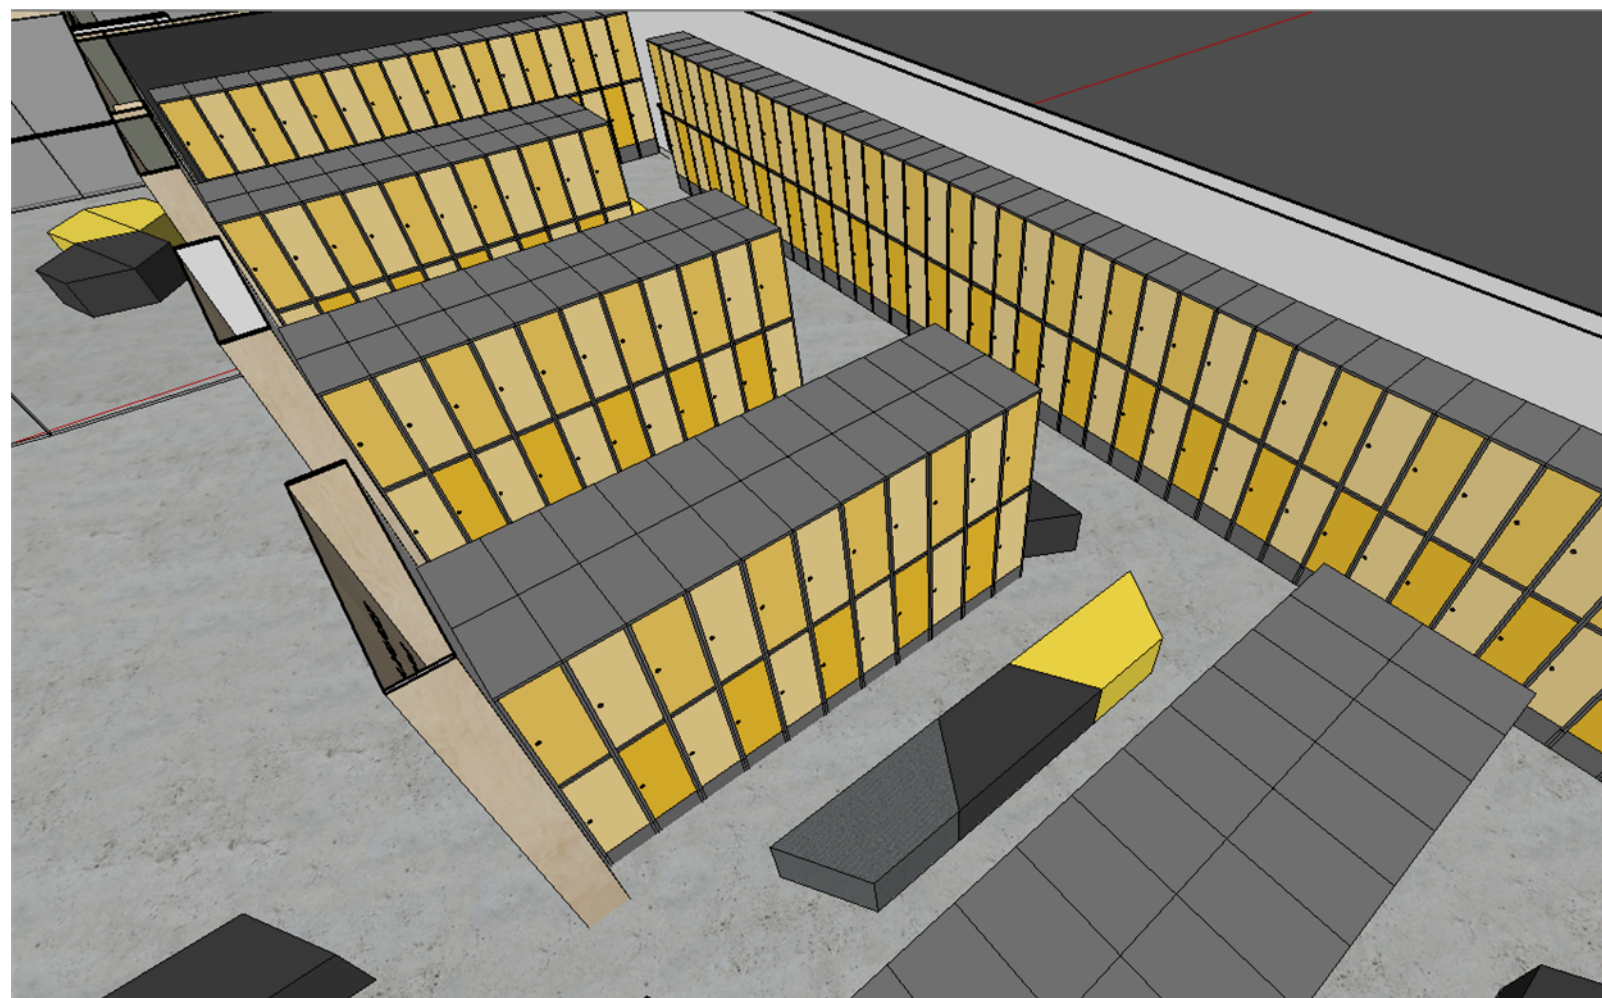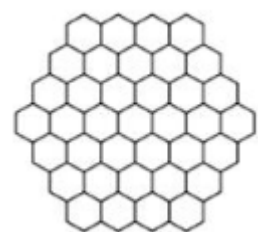

Szatnia







# Projekt wnętrz



Portiernia




Projekt wnętrz

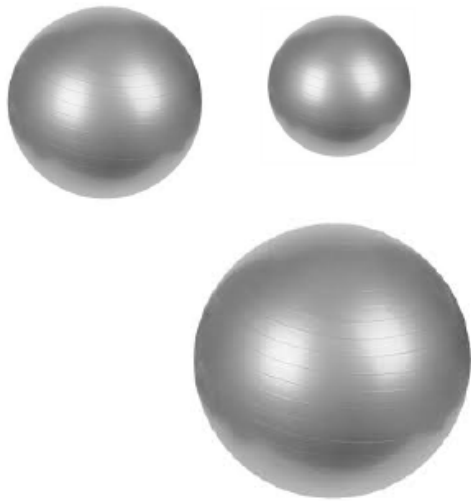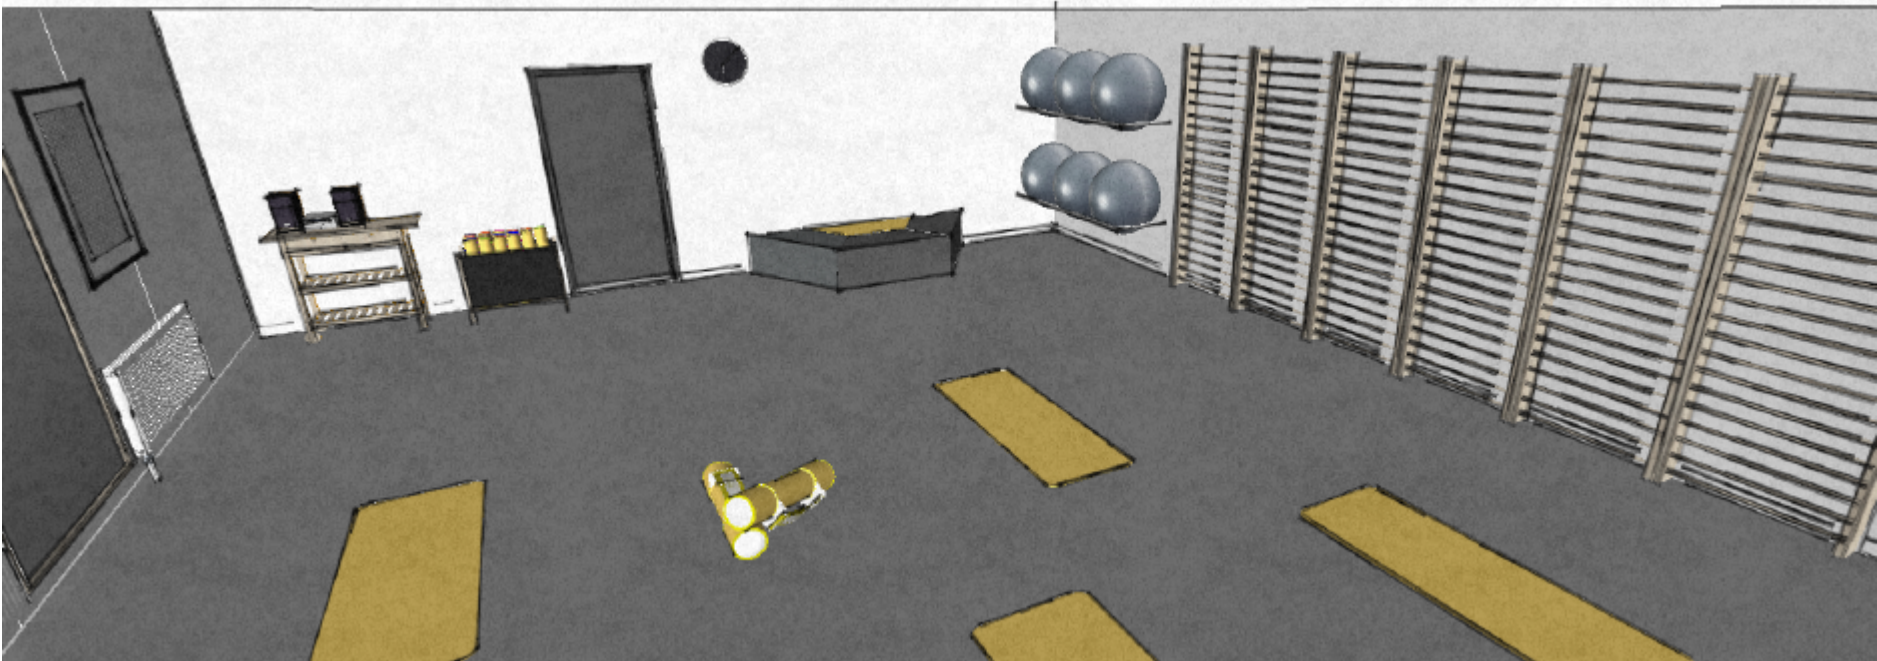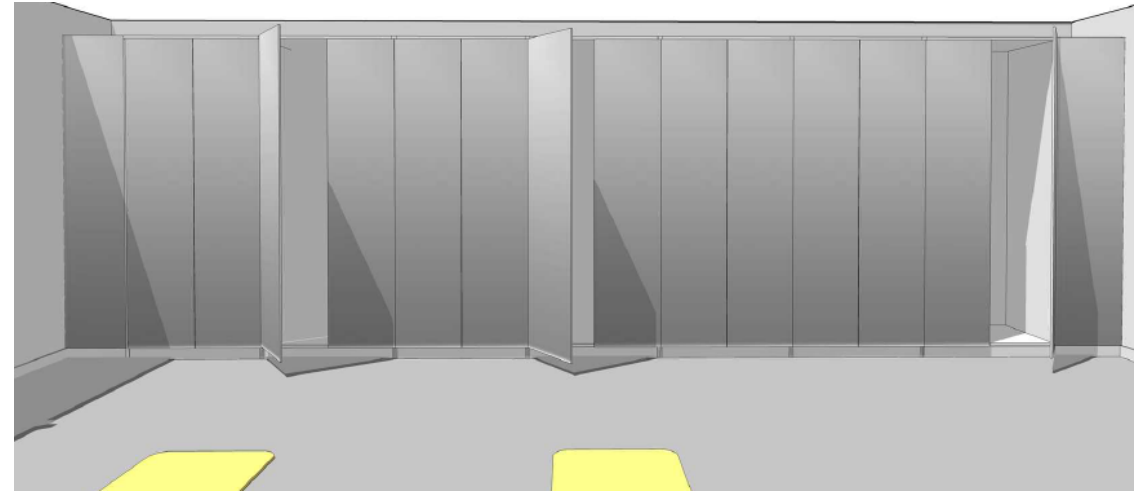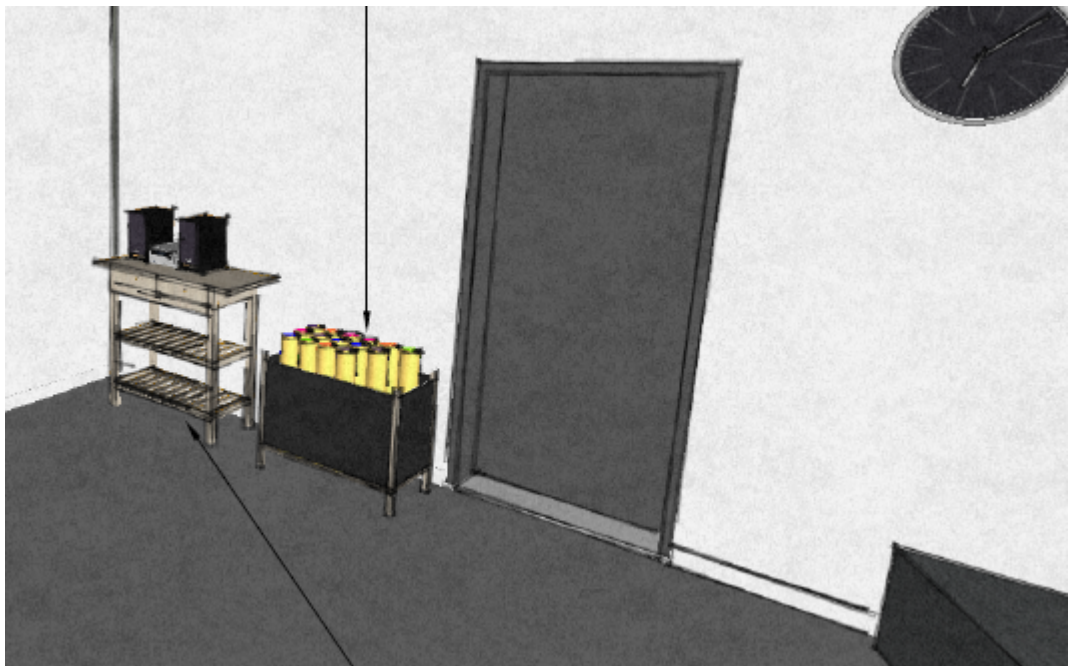

Sala korekcyjna






Projekt wnętrz

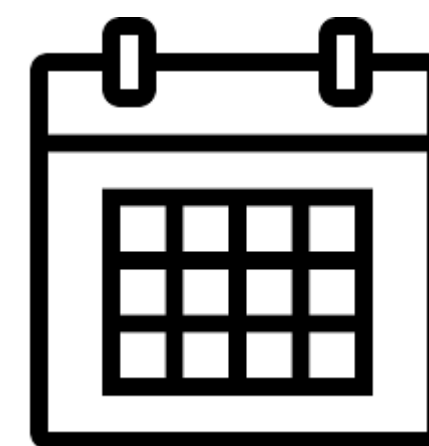

Świetlica






# Projekt wnętrz

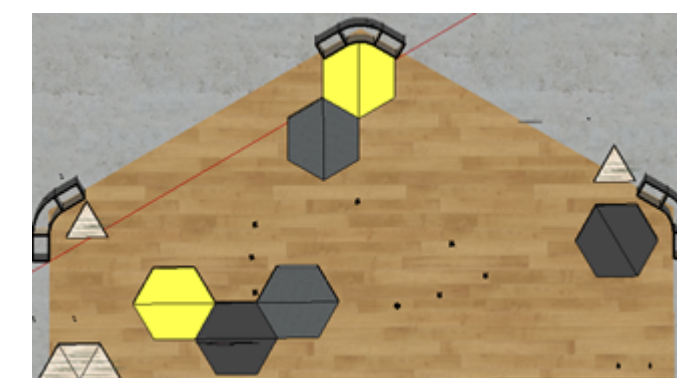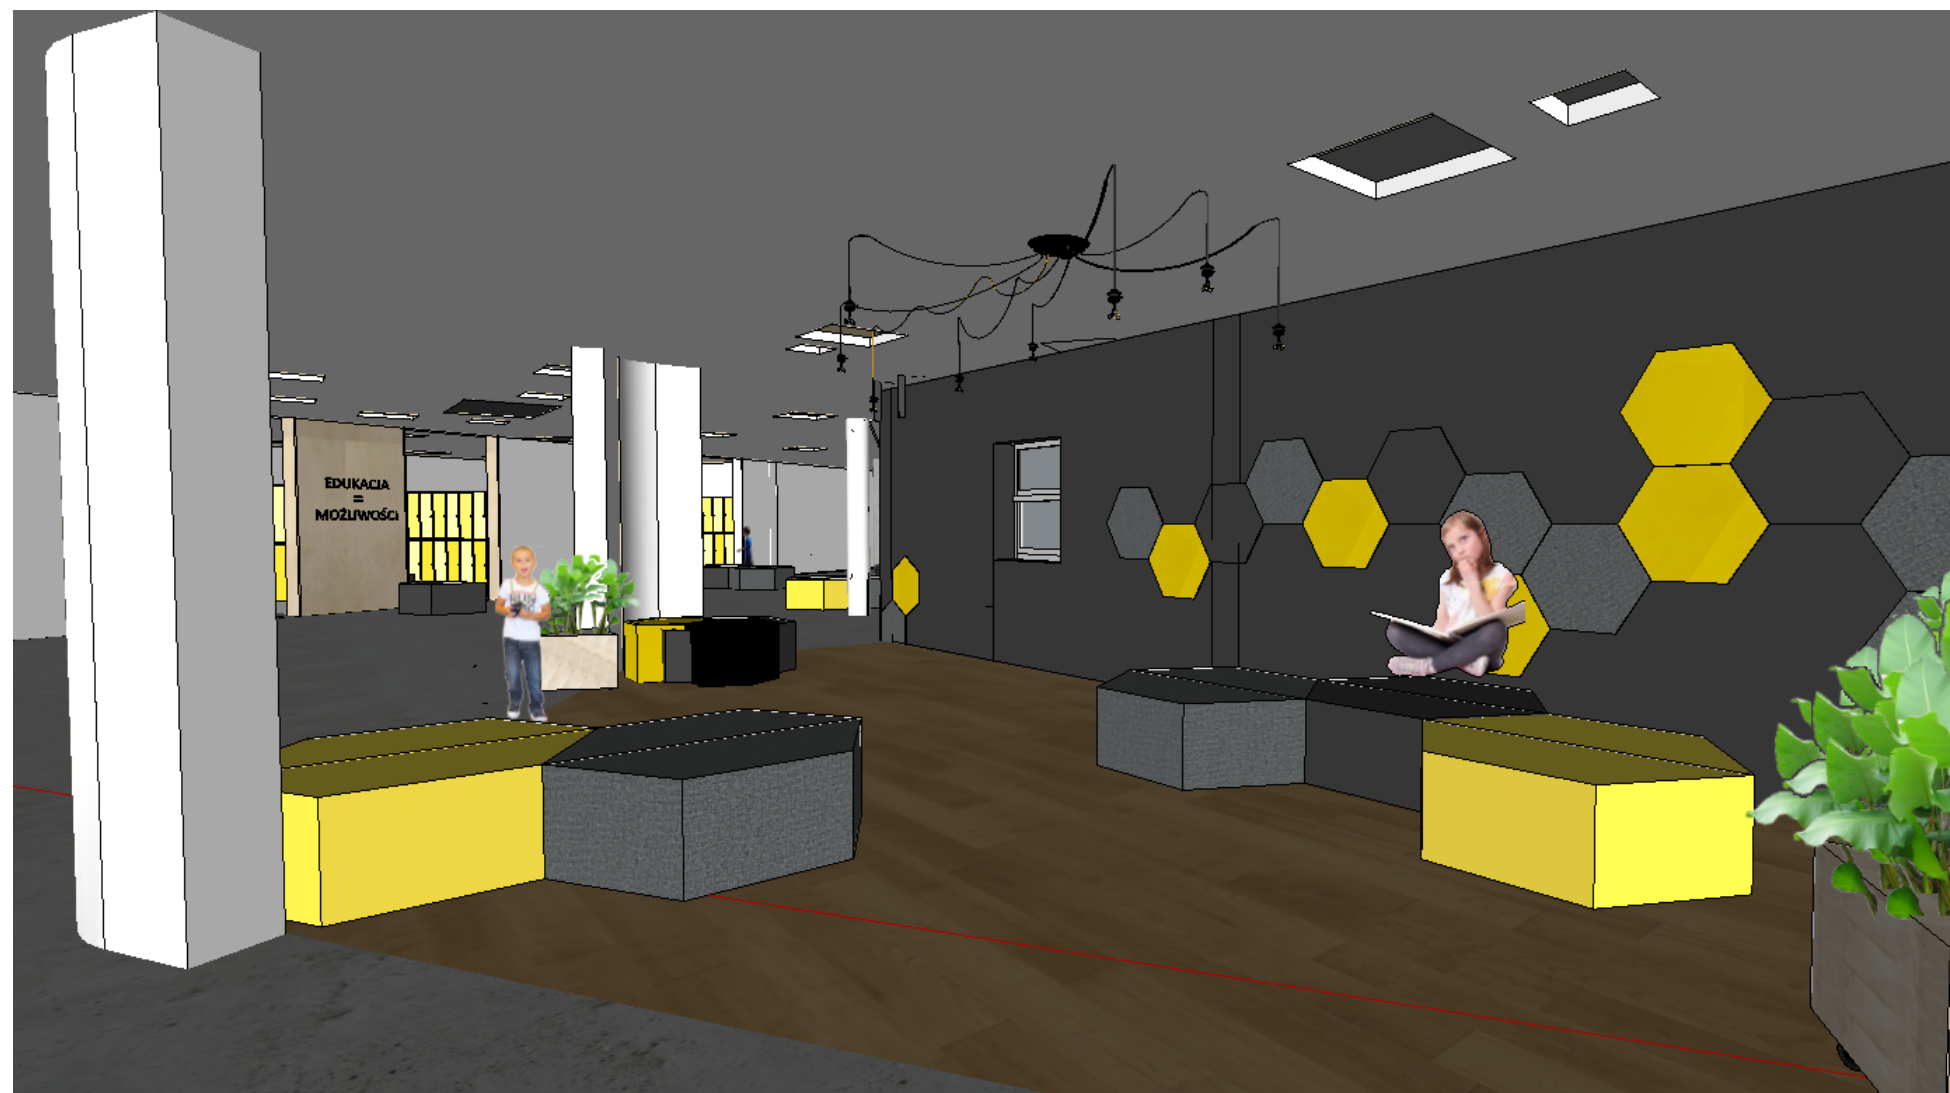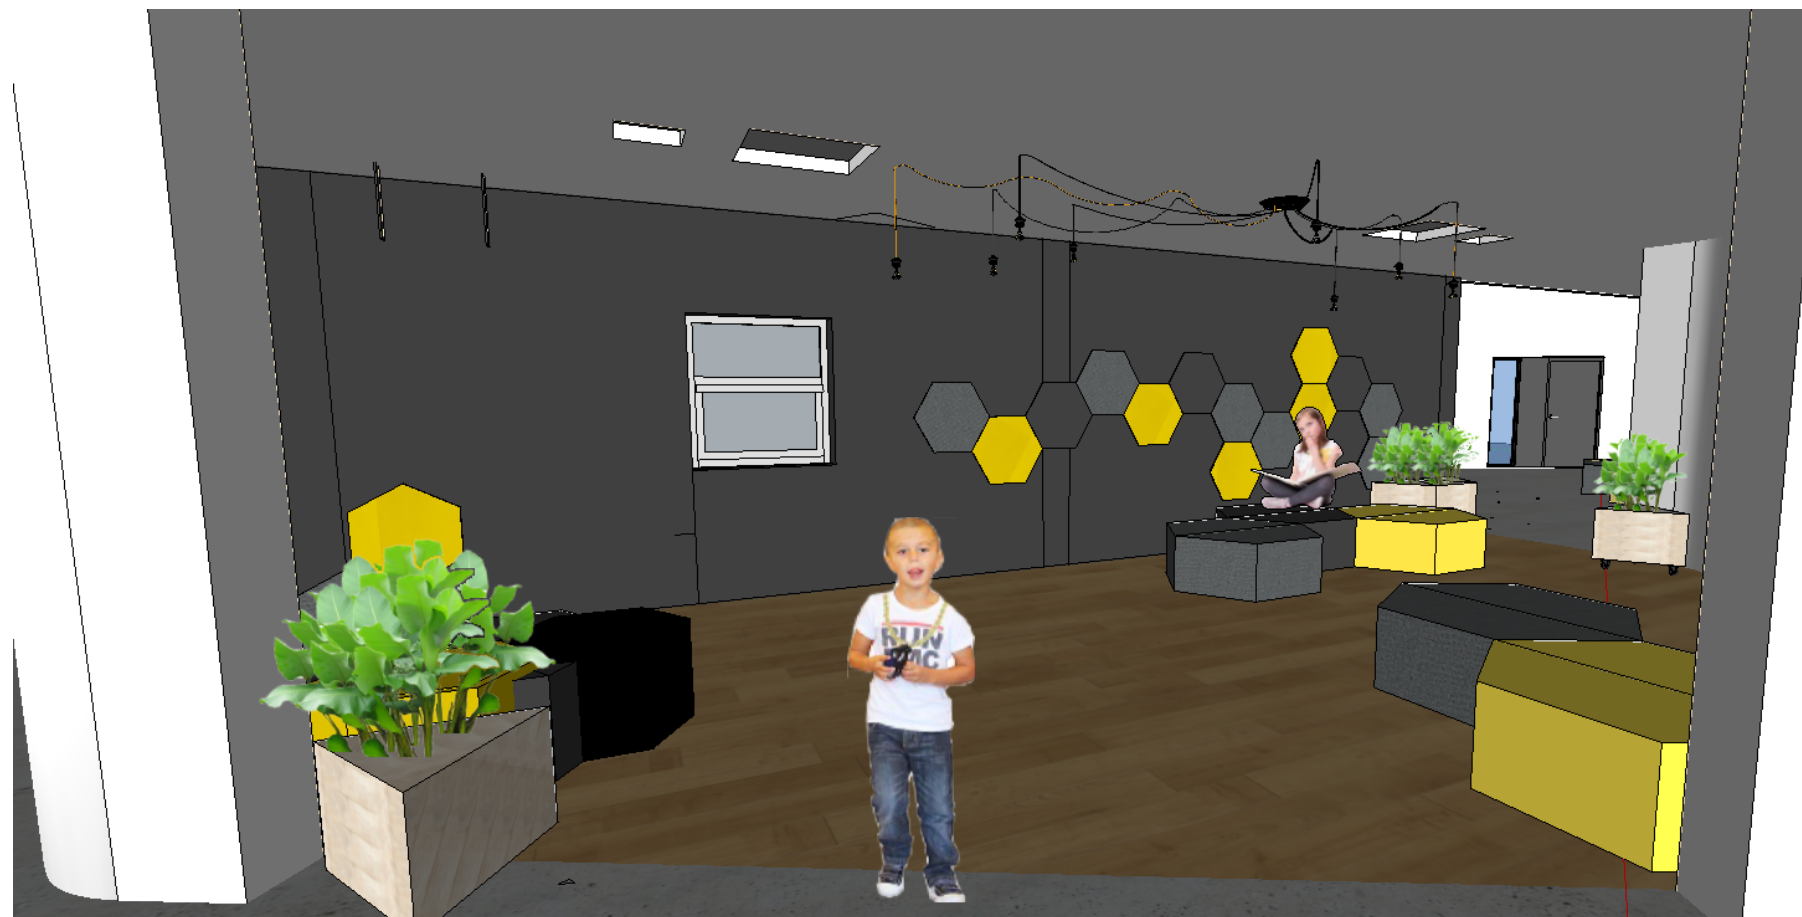

Strefa wypoczynku




# Projekt wnętrz

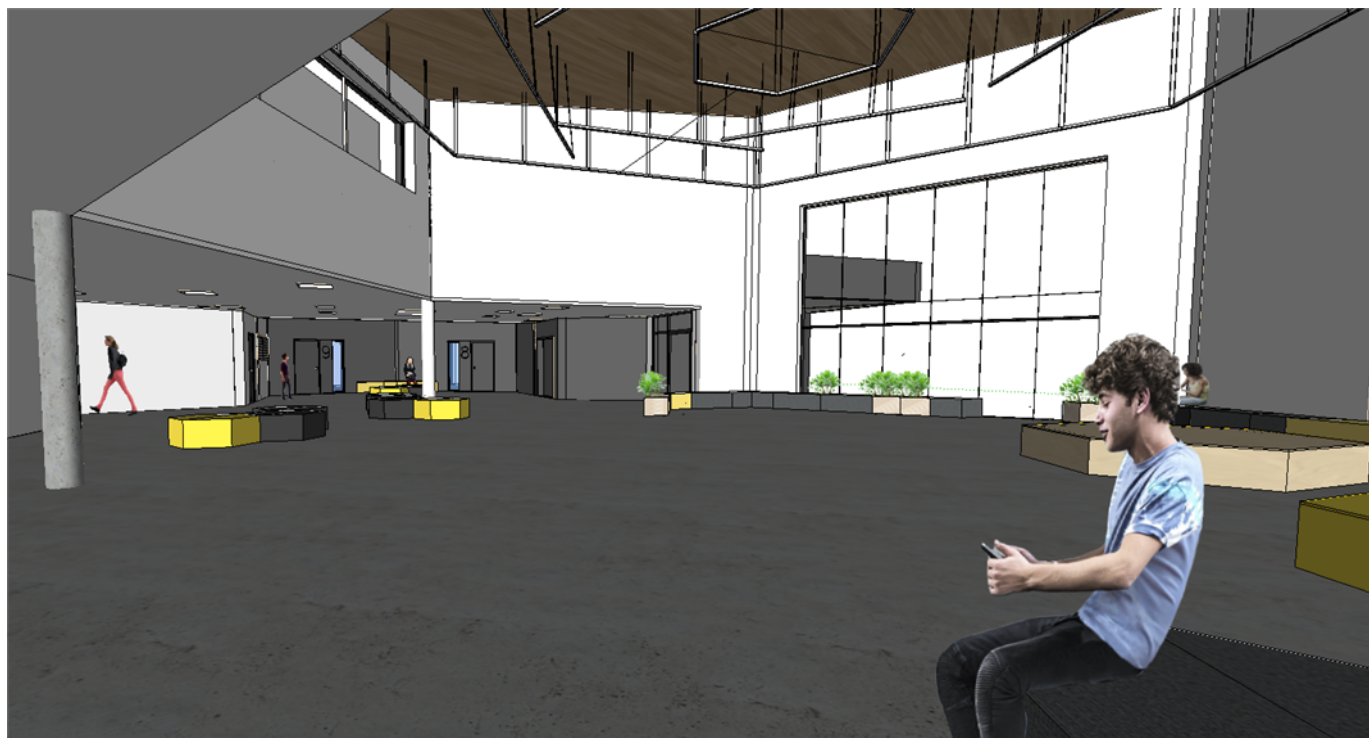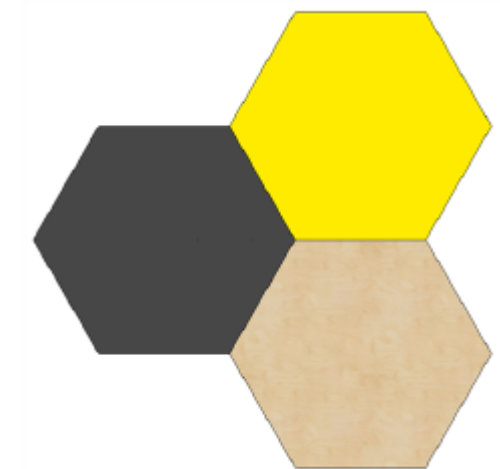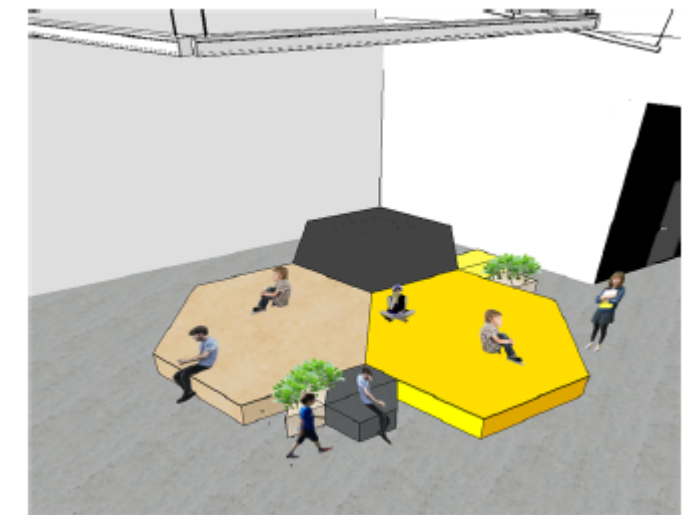

Aula



# Projekt wnętrz

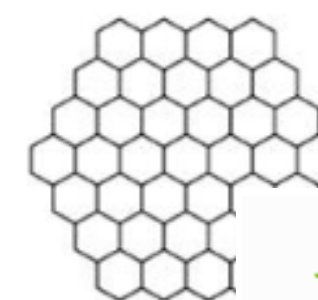

Klasy I-III




# Projekt wnętrz



Klasy IV-VIII





## Projekt wnętrz

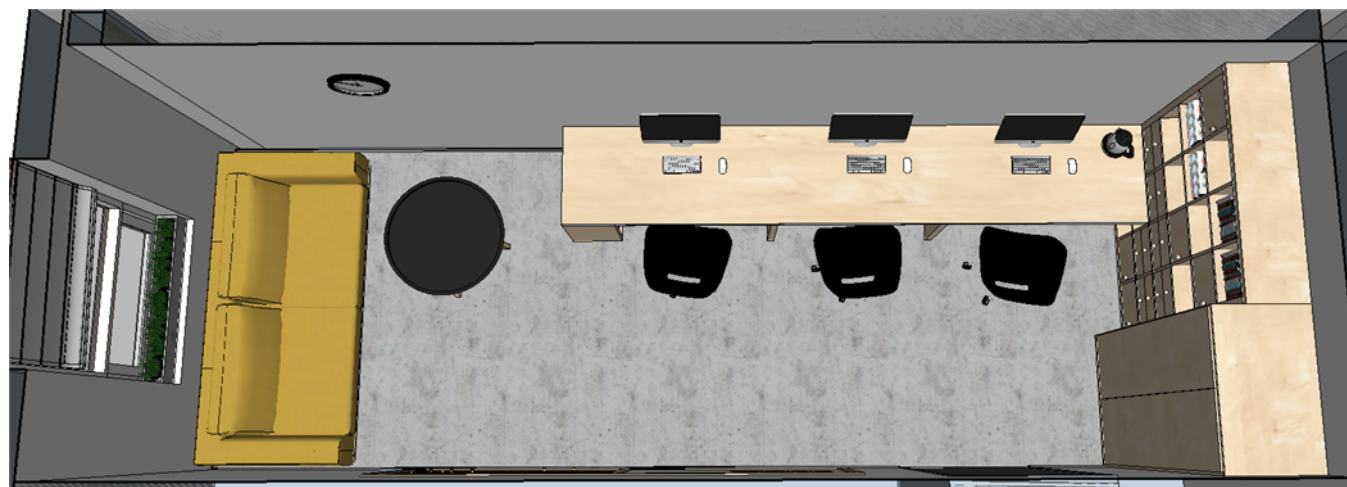

Pokój trenerów





## Projekt wnętrz

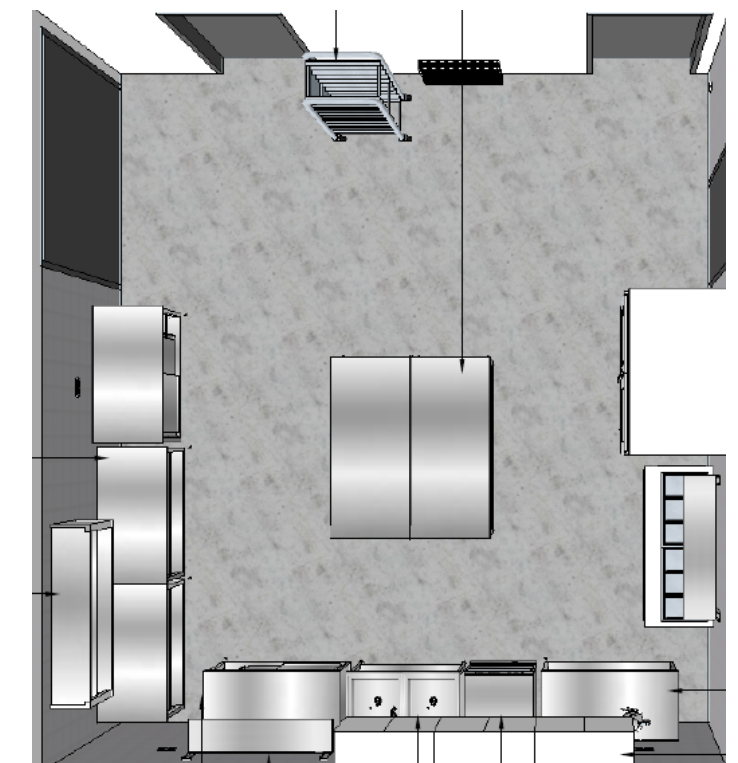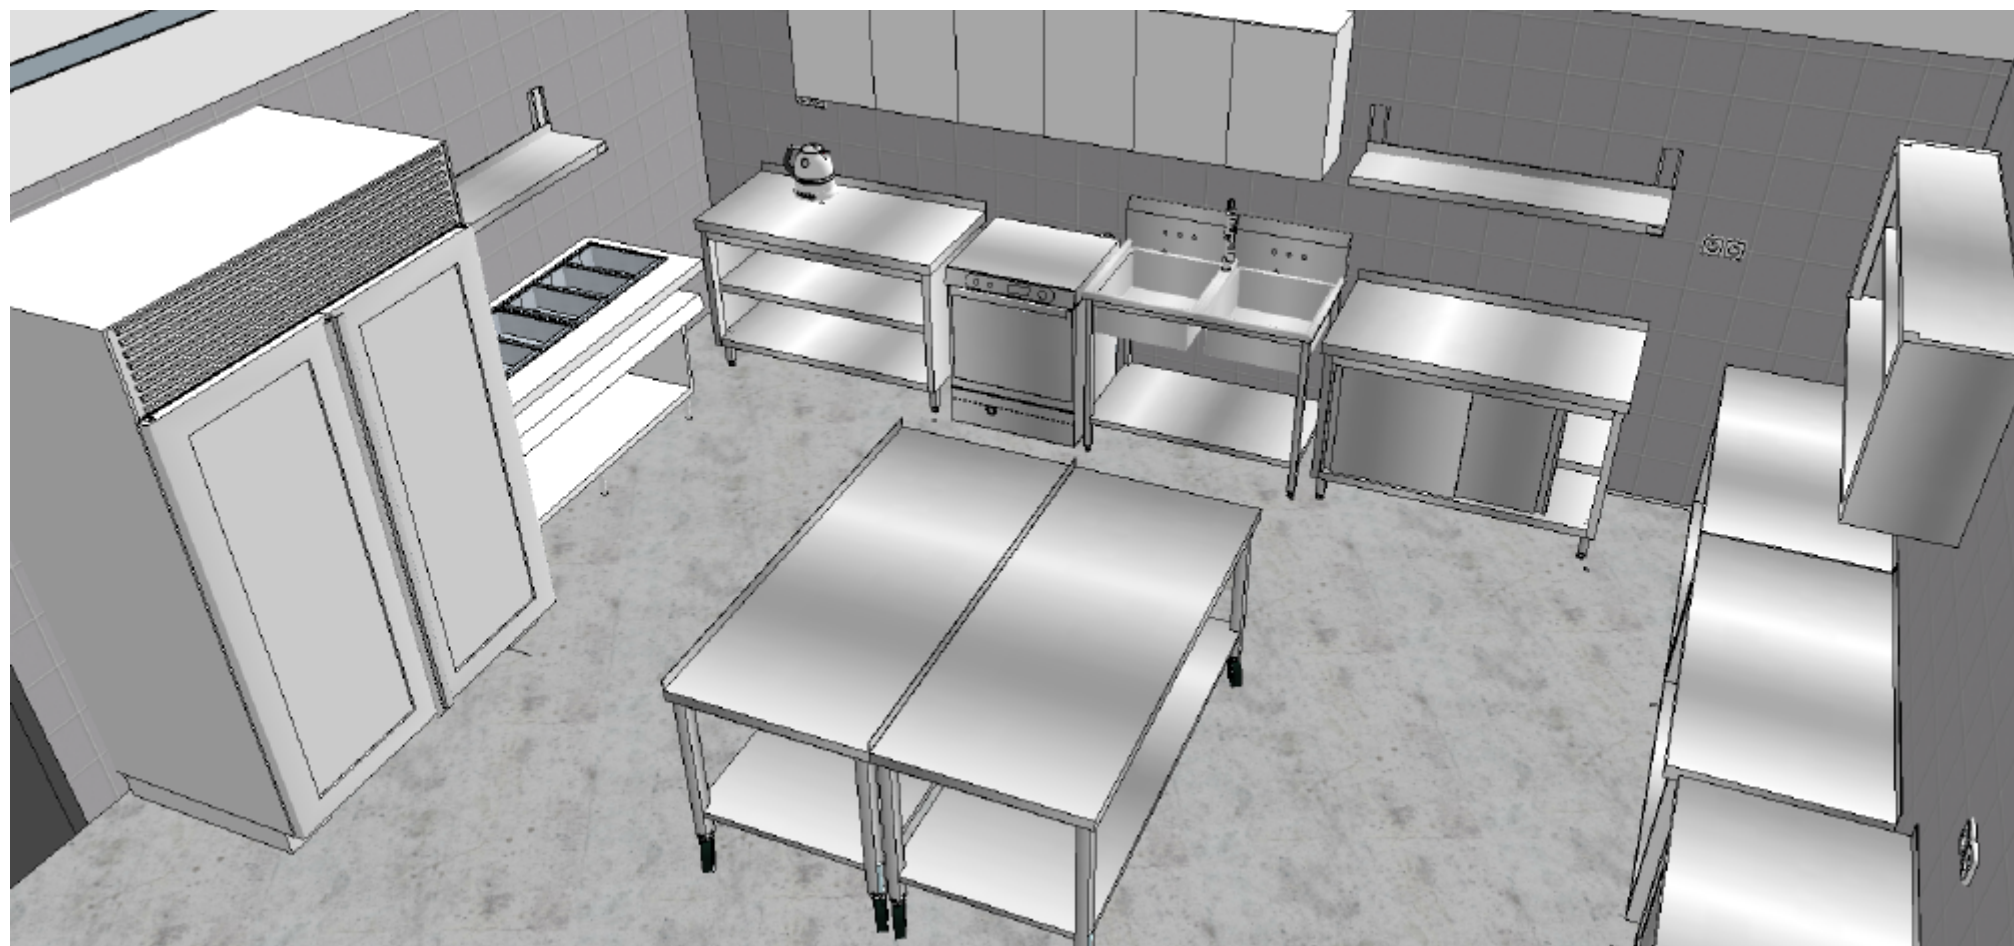

Przygotowywanie posiłków




## Projekt wnętrz

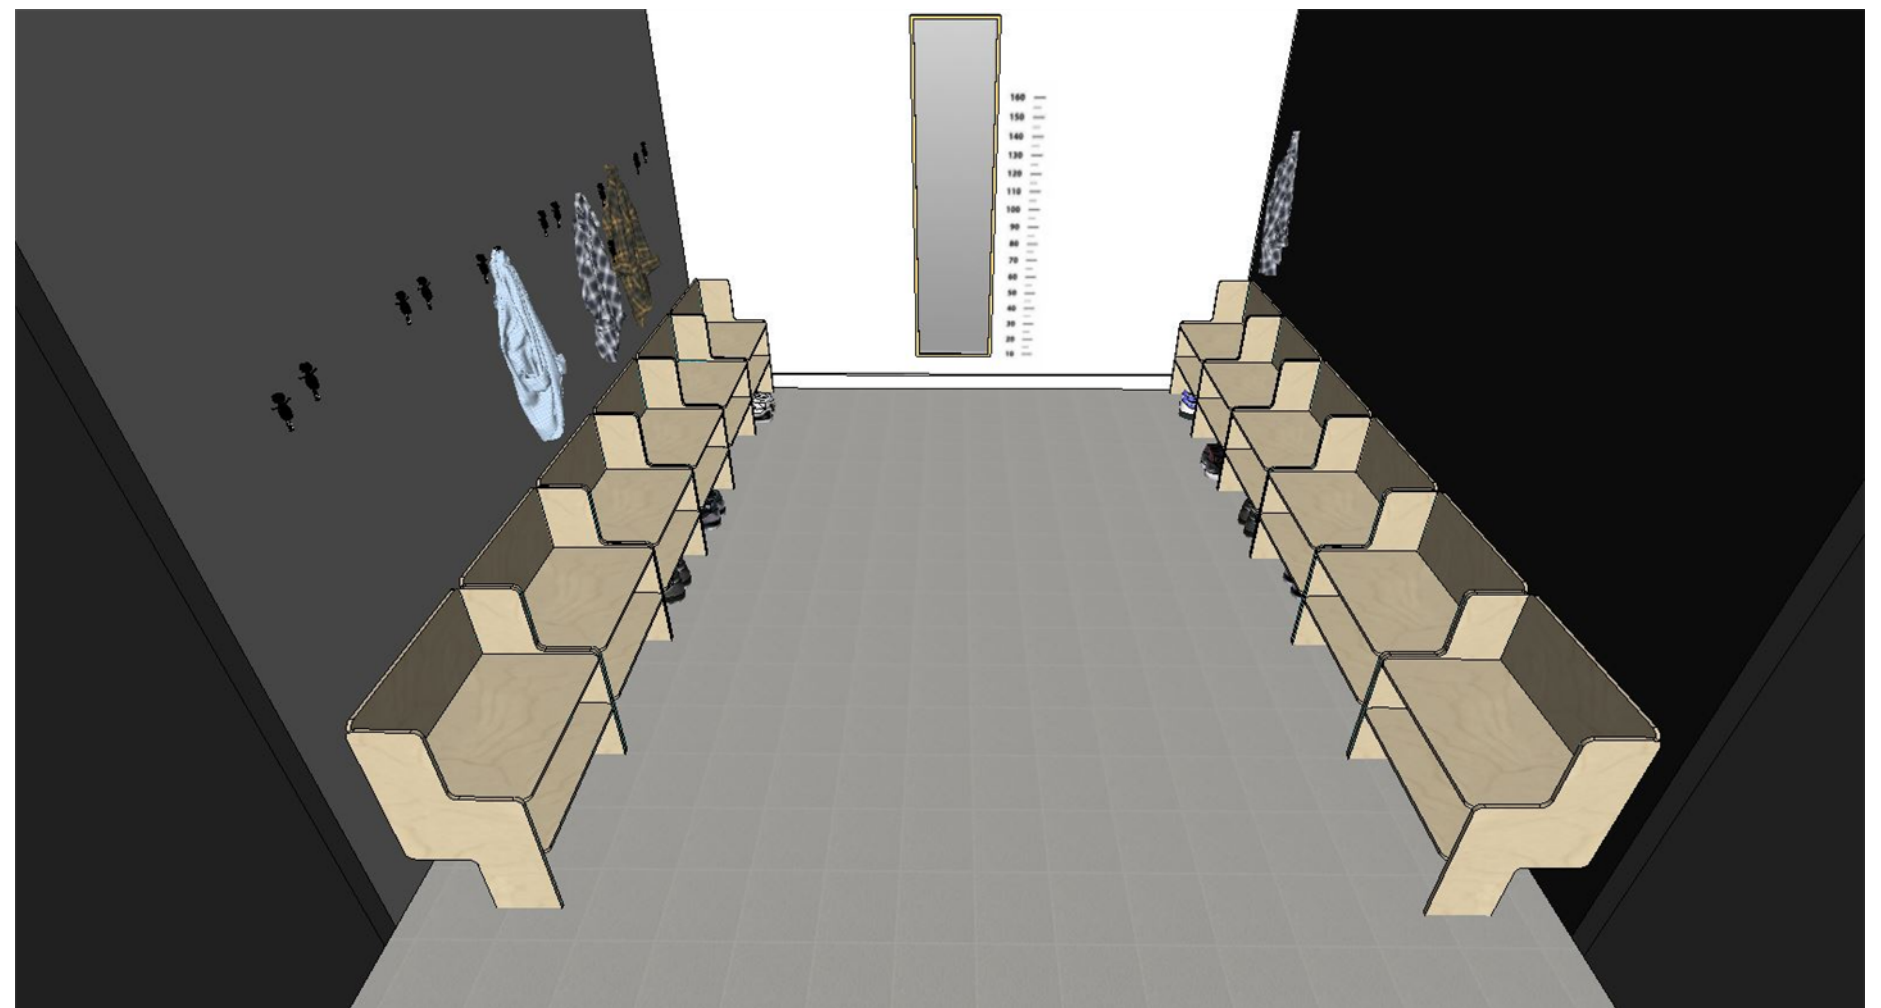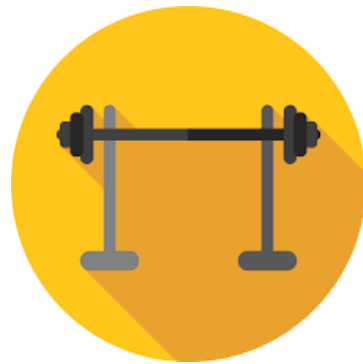

Szatnie przy sali gimnastycznej



## Projekt wnętrz

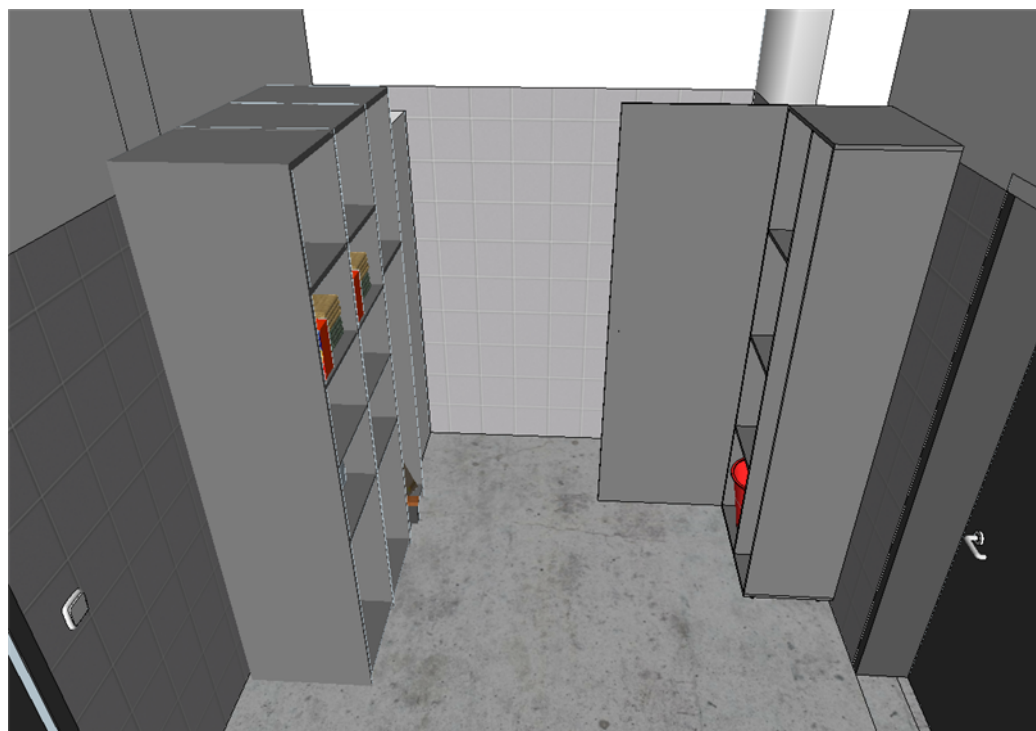

Pomieszczenie gospodarcze