



Zabudowa szaf – sala korekcyjna:

- szafy wykonane w systemie modułowym, każda z szaf szerokości 100cm.
- fronty szaf lustrzane, całość zabudowy będzie tworzyć jedno duże lustro.
- miejsca niezabudowane szafą po lewej i prawej stronie zabudować szklaną blendą.
- wymiary zgodnie z rysunkami.

Perspektywa

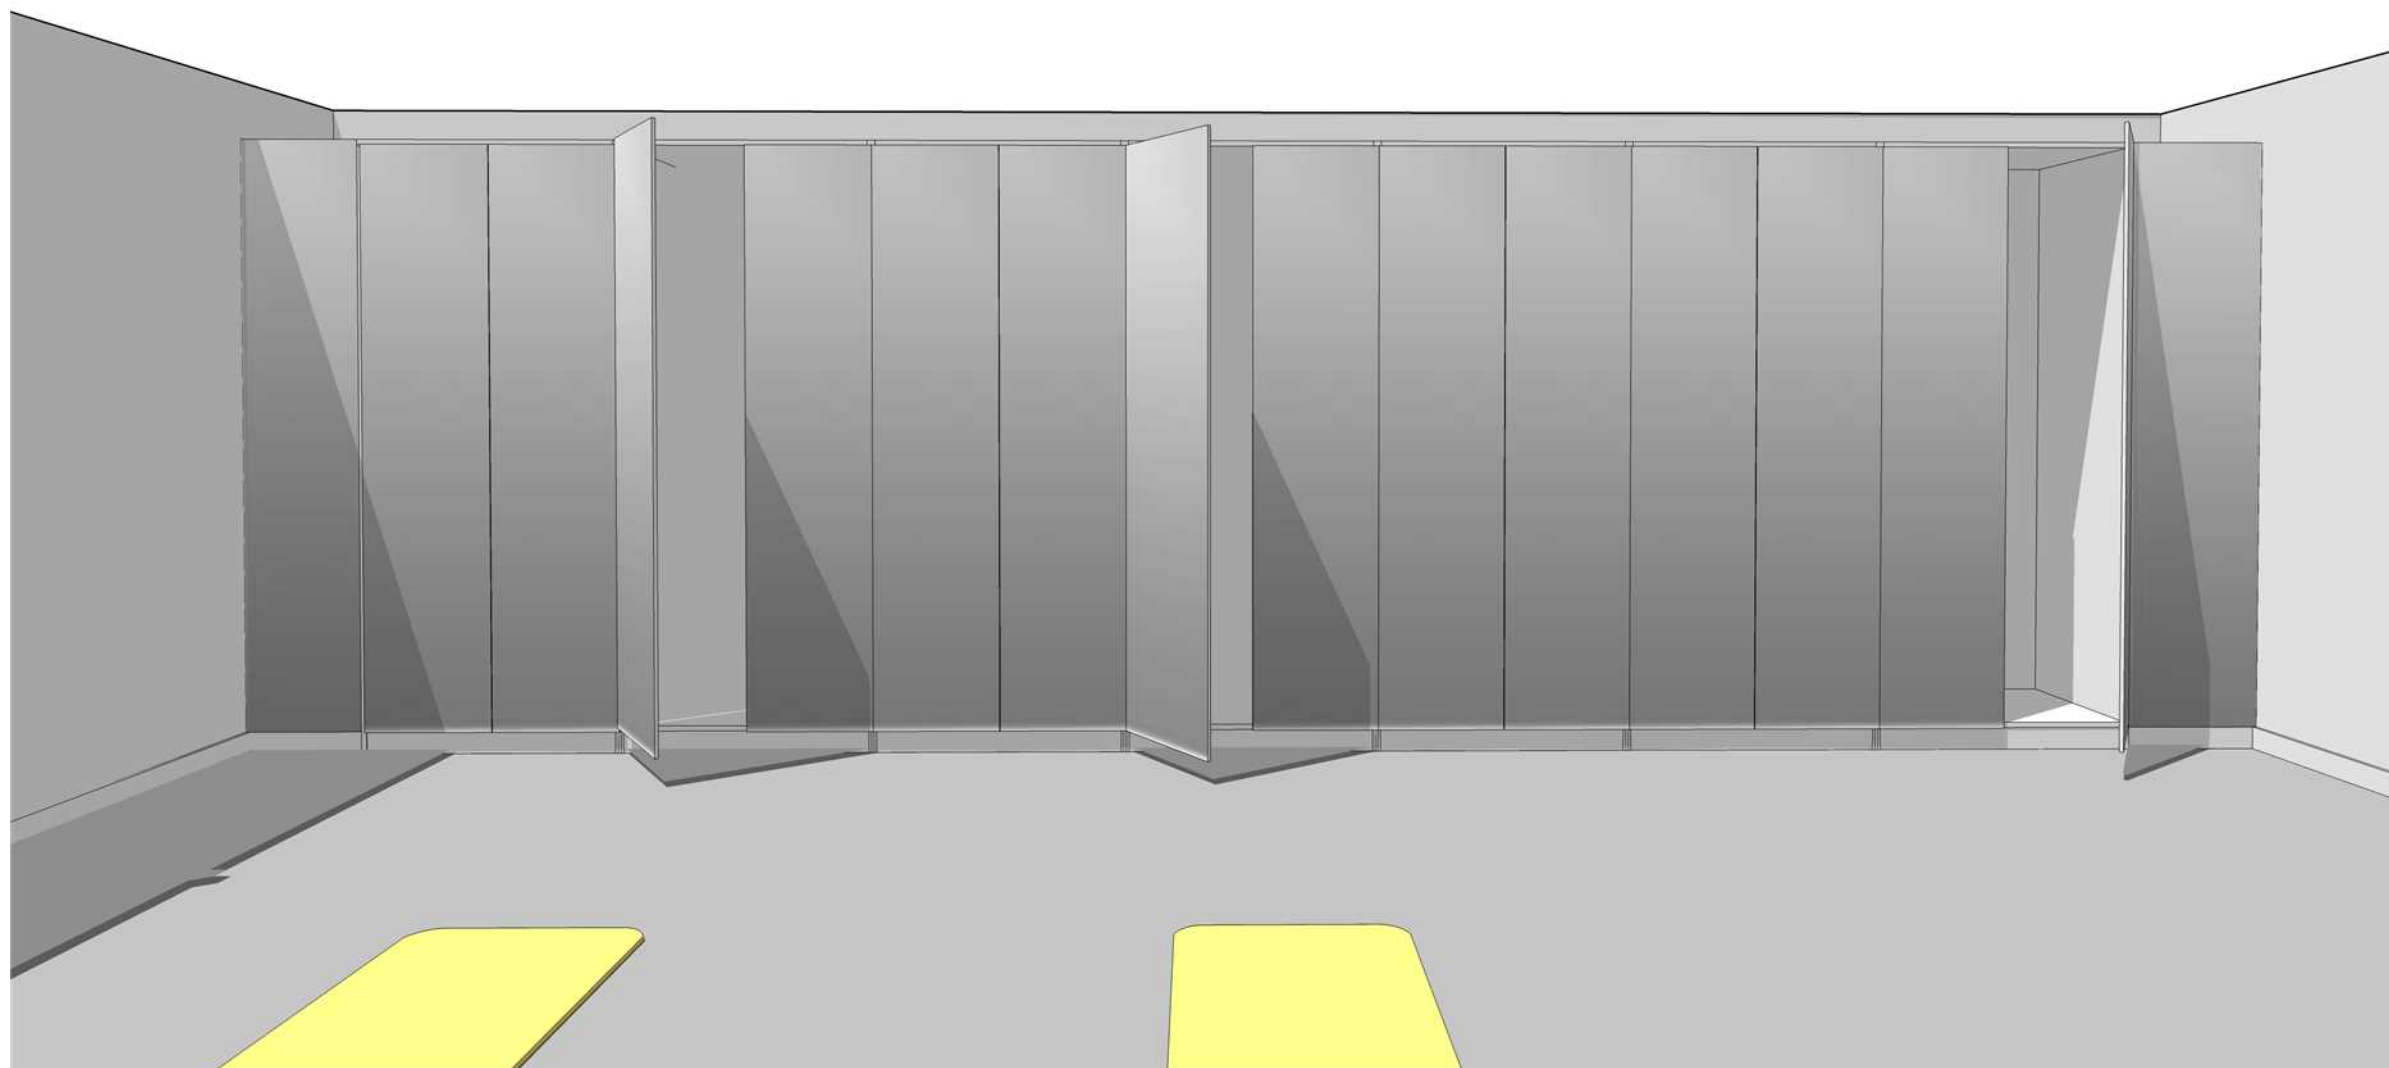


Wszystkie podane na rysunkach wymiary są orientacyjne. Wykonawca podczas realizacji sprawdza i dostosowuje wymiary.

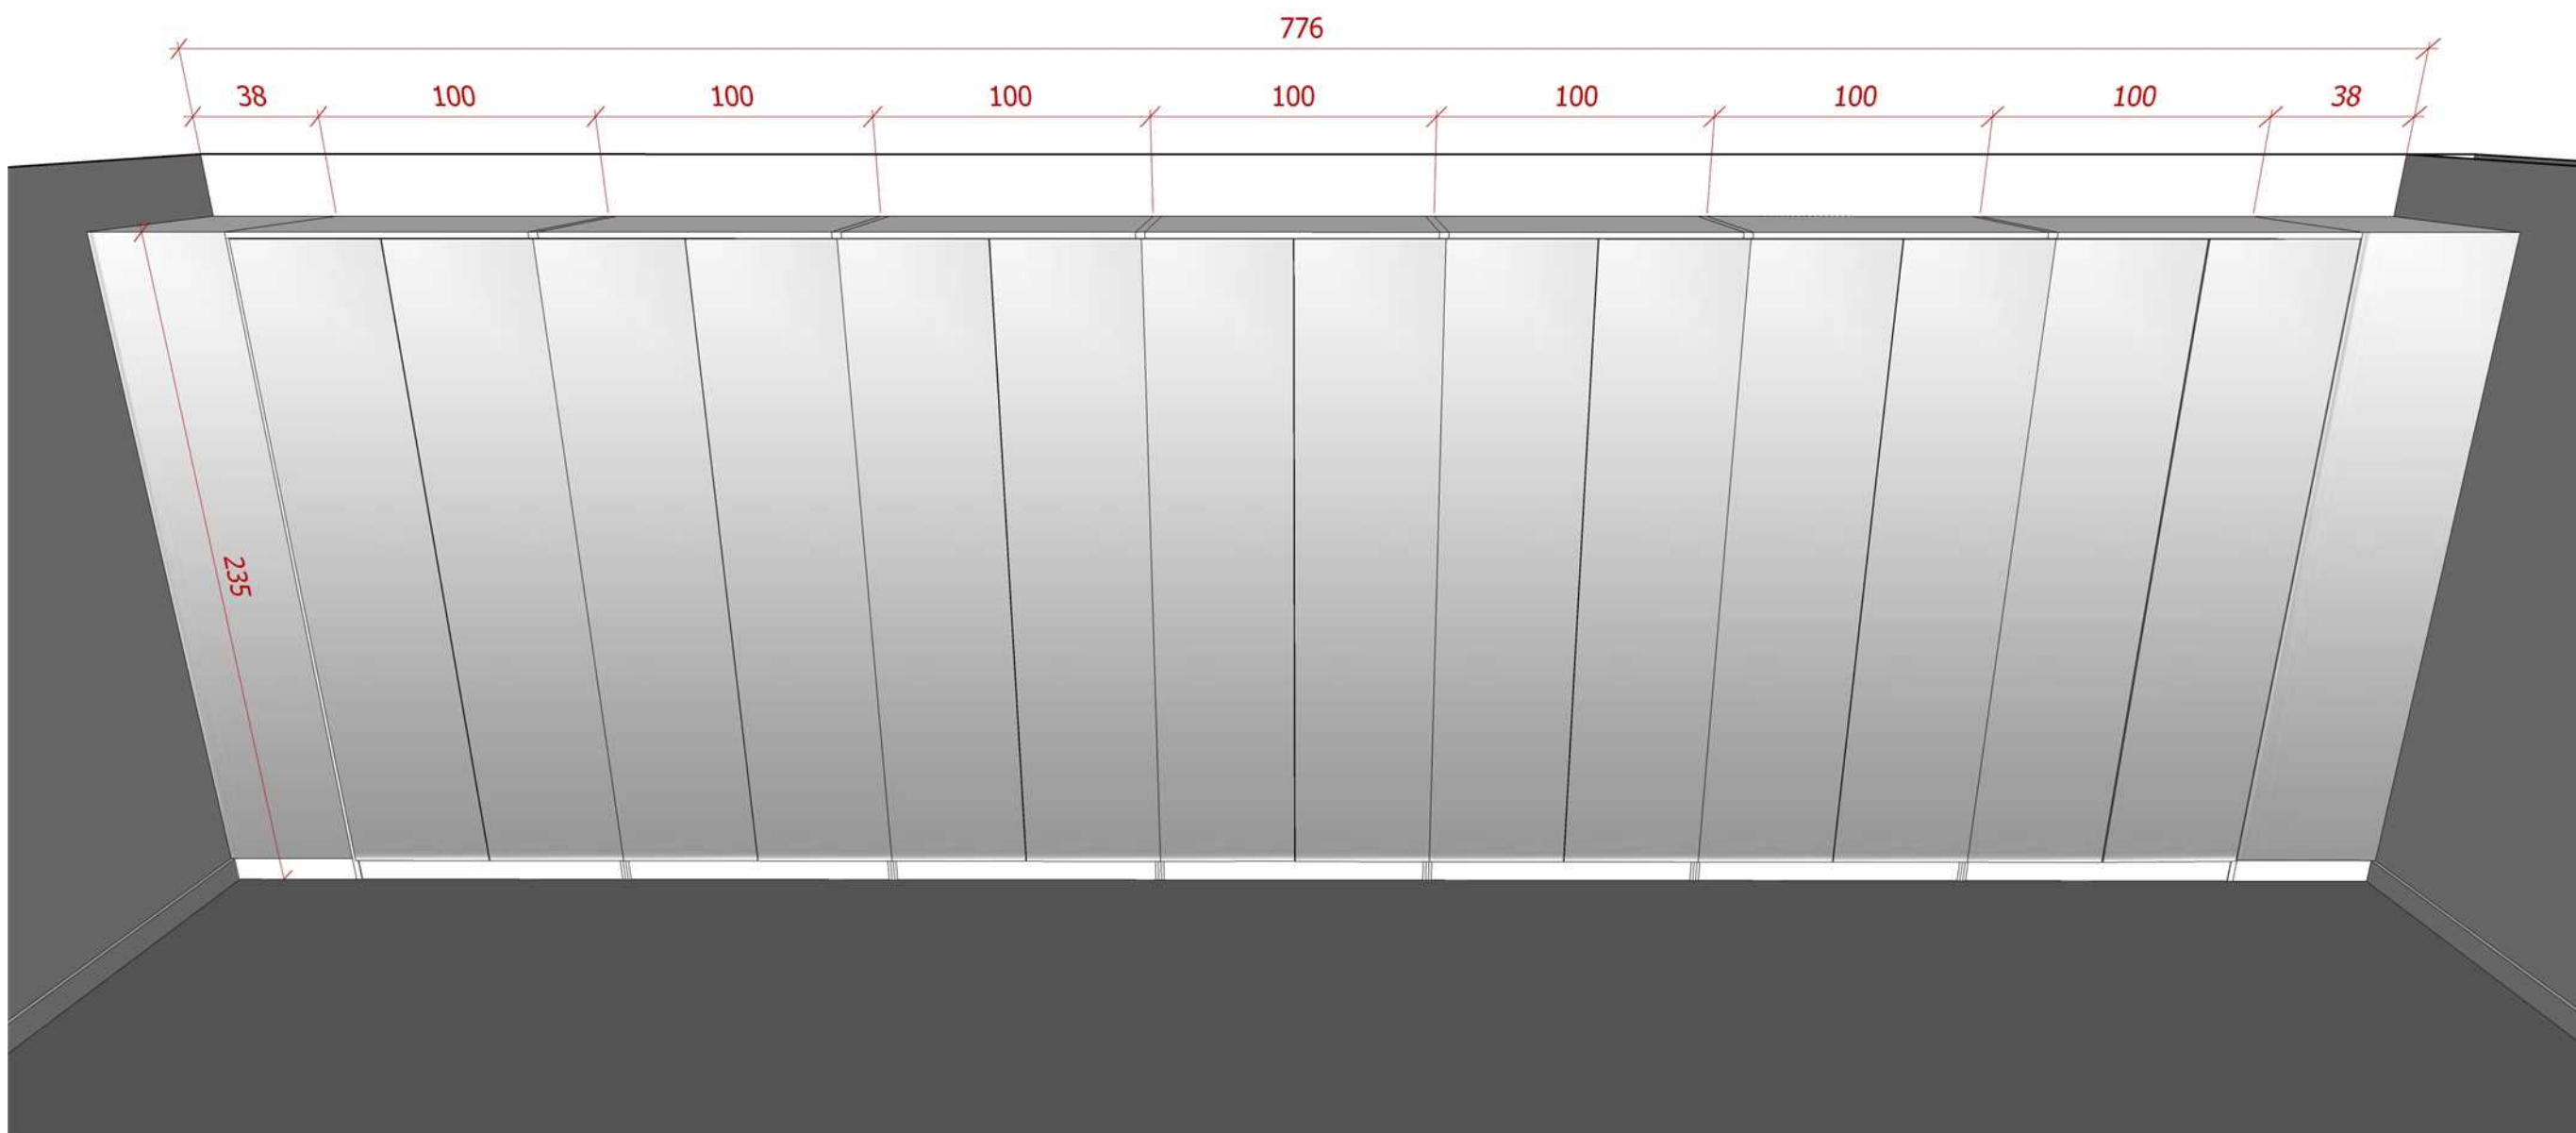


Perspektywa - wymiary

Wszystkie podane na rysunkach wymiary są orientacyjne. Wykonawca podczas realizacji sprawdza i dostosowuje wymiary.

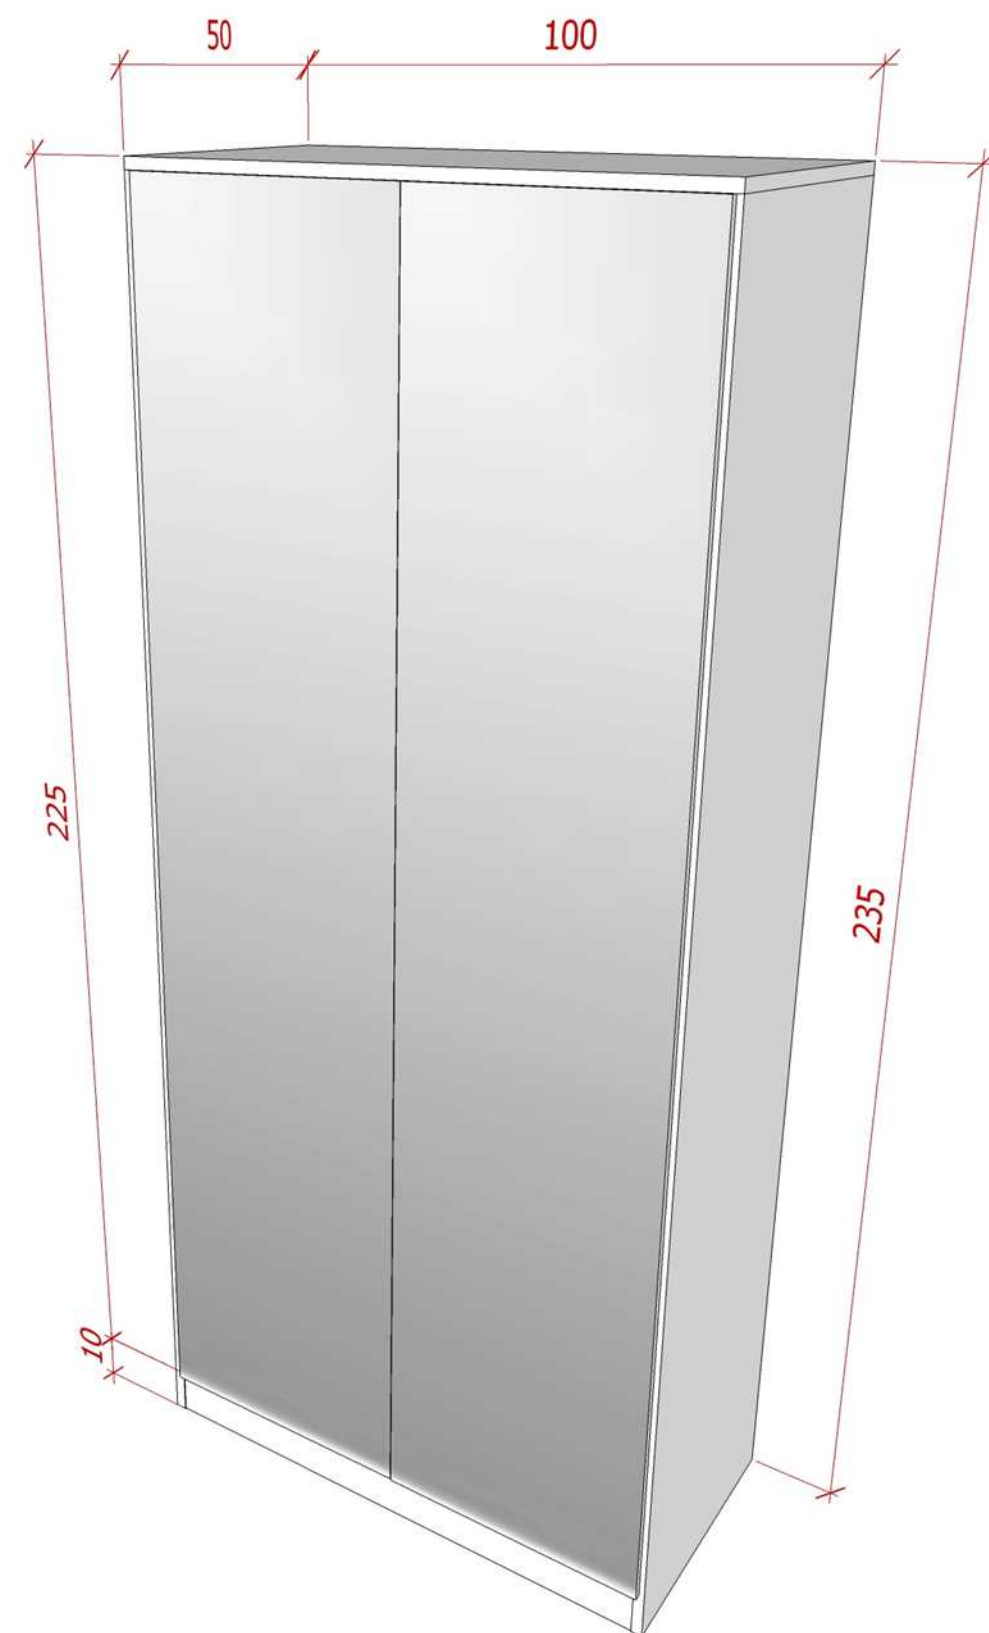


Jedna szafa - moduł - wymiary

Wszystkie podane na rysunkach wymiary są orientacyjne. Wykonawca podczas realizacji sprawdza i dostosowuje wymiary.

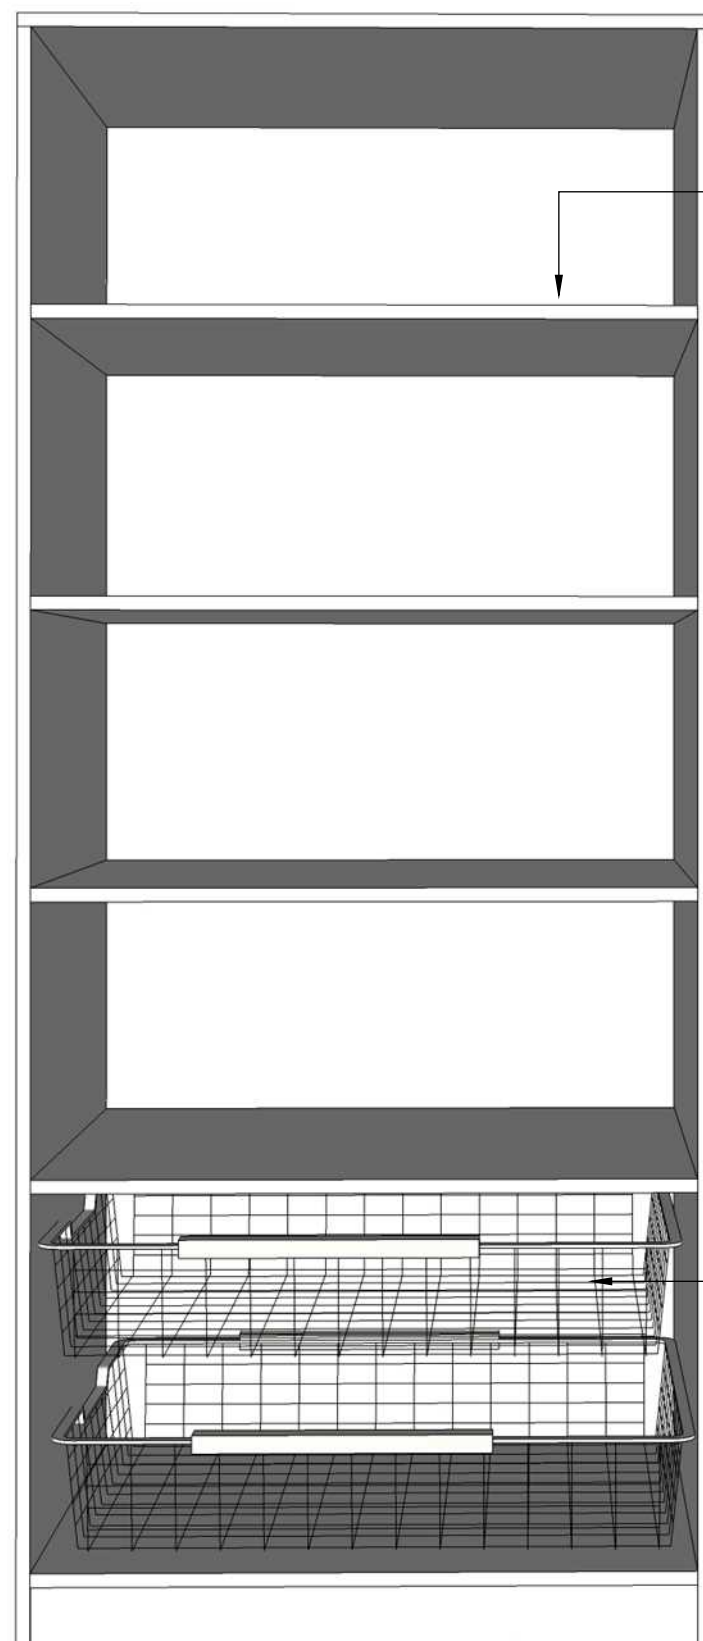

półki wewnątrz szaf
 • wykonać z możliwością
 ich regulacji wg potrzeb

• metalowe kosze druciane
 w wysuwaną prowadnicą

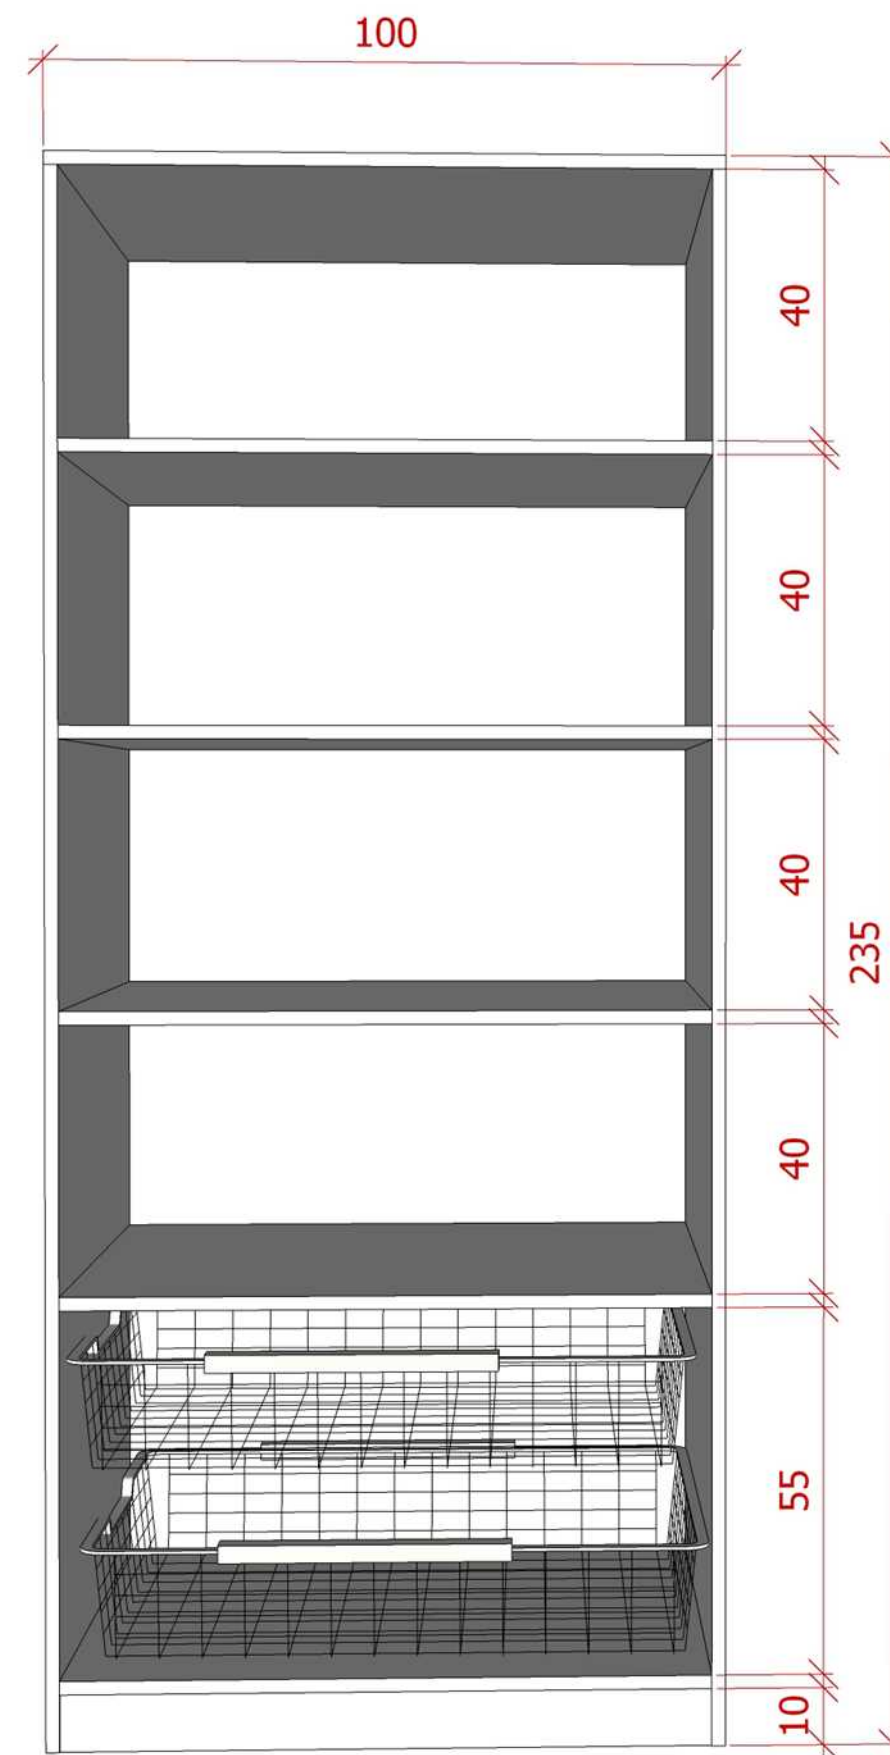

Jedna szafa - moduł - wymiary

Wszystkie podane na rysunkach wymiary są orientacyjne. Wykonawca podczas realizacji sprawdza i dostosowuje wymiary.