


Zabudowa meblowa Dyrektora I

- półka, konstrukcja szafki, blat oraz cokół wykonane z płyty laminowanej D 2460 MT Klon biały z KRONO.
- fronty wykonane z płyty mdf lakierowanej na półmat w kolorze RAL 1021
- fronty otwierane w systemie tip - on.
- ściana za zabudową wykończona płytą laminowaną D 2460 MT Klon biały z KRONO.
- wymiary zgodnie z rysunkami.



Perspektywa

Wszystkie podane na rysunkach wymiary są orientacyjne. Wykonawca podczas realizacji sprawdza i dostosowuje wymiary.

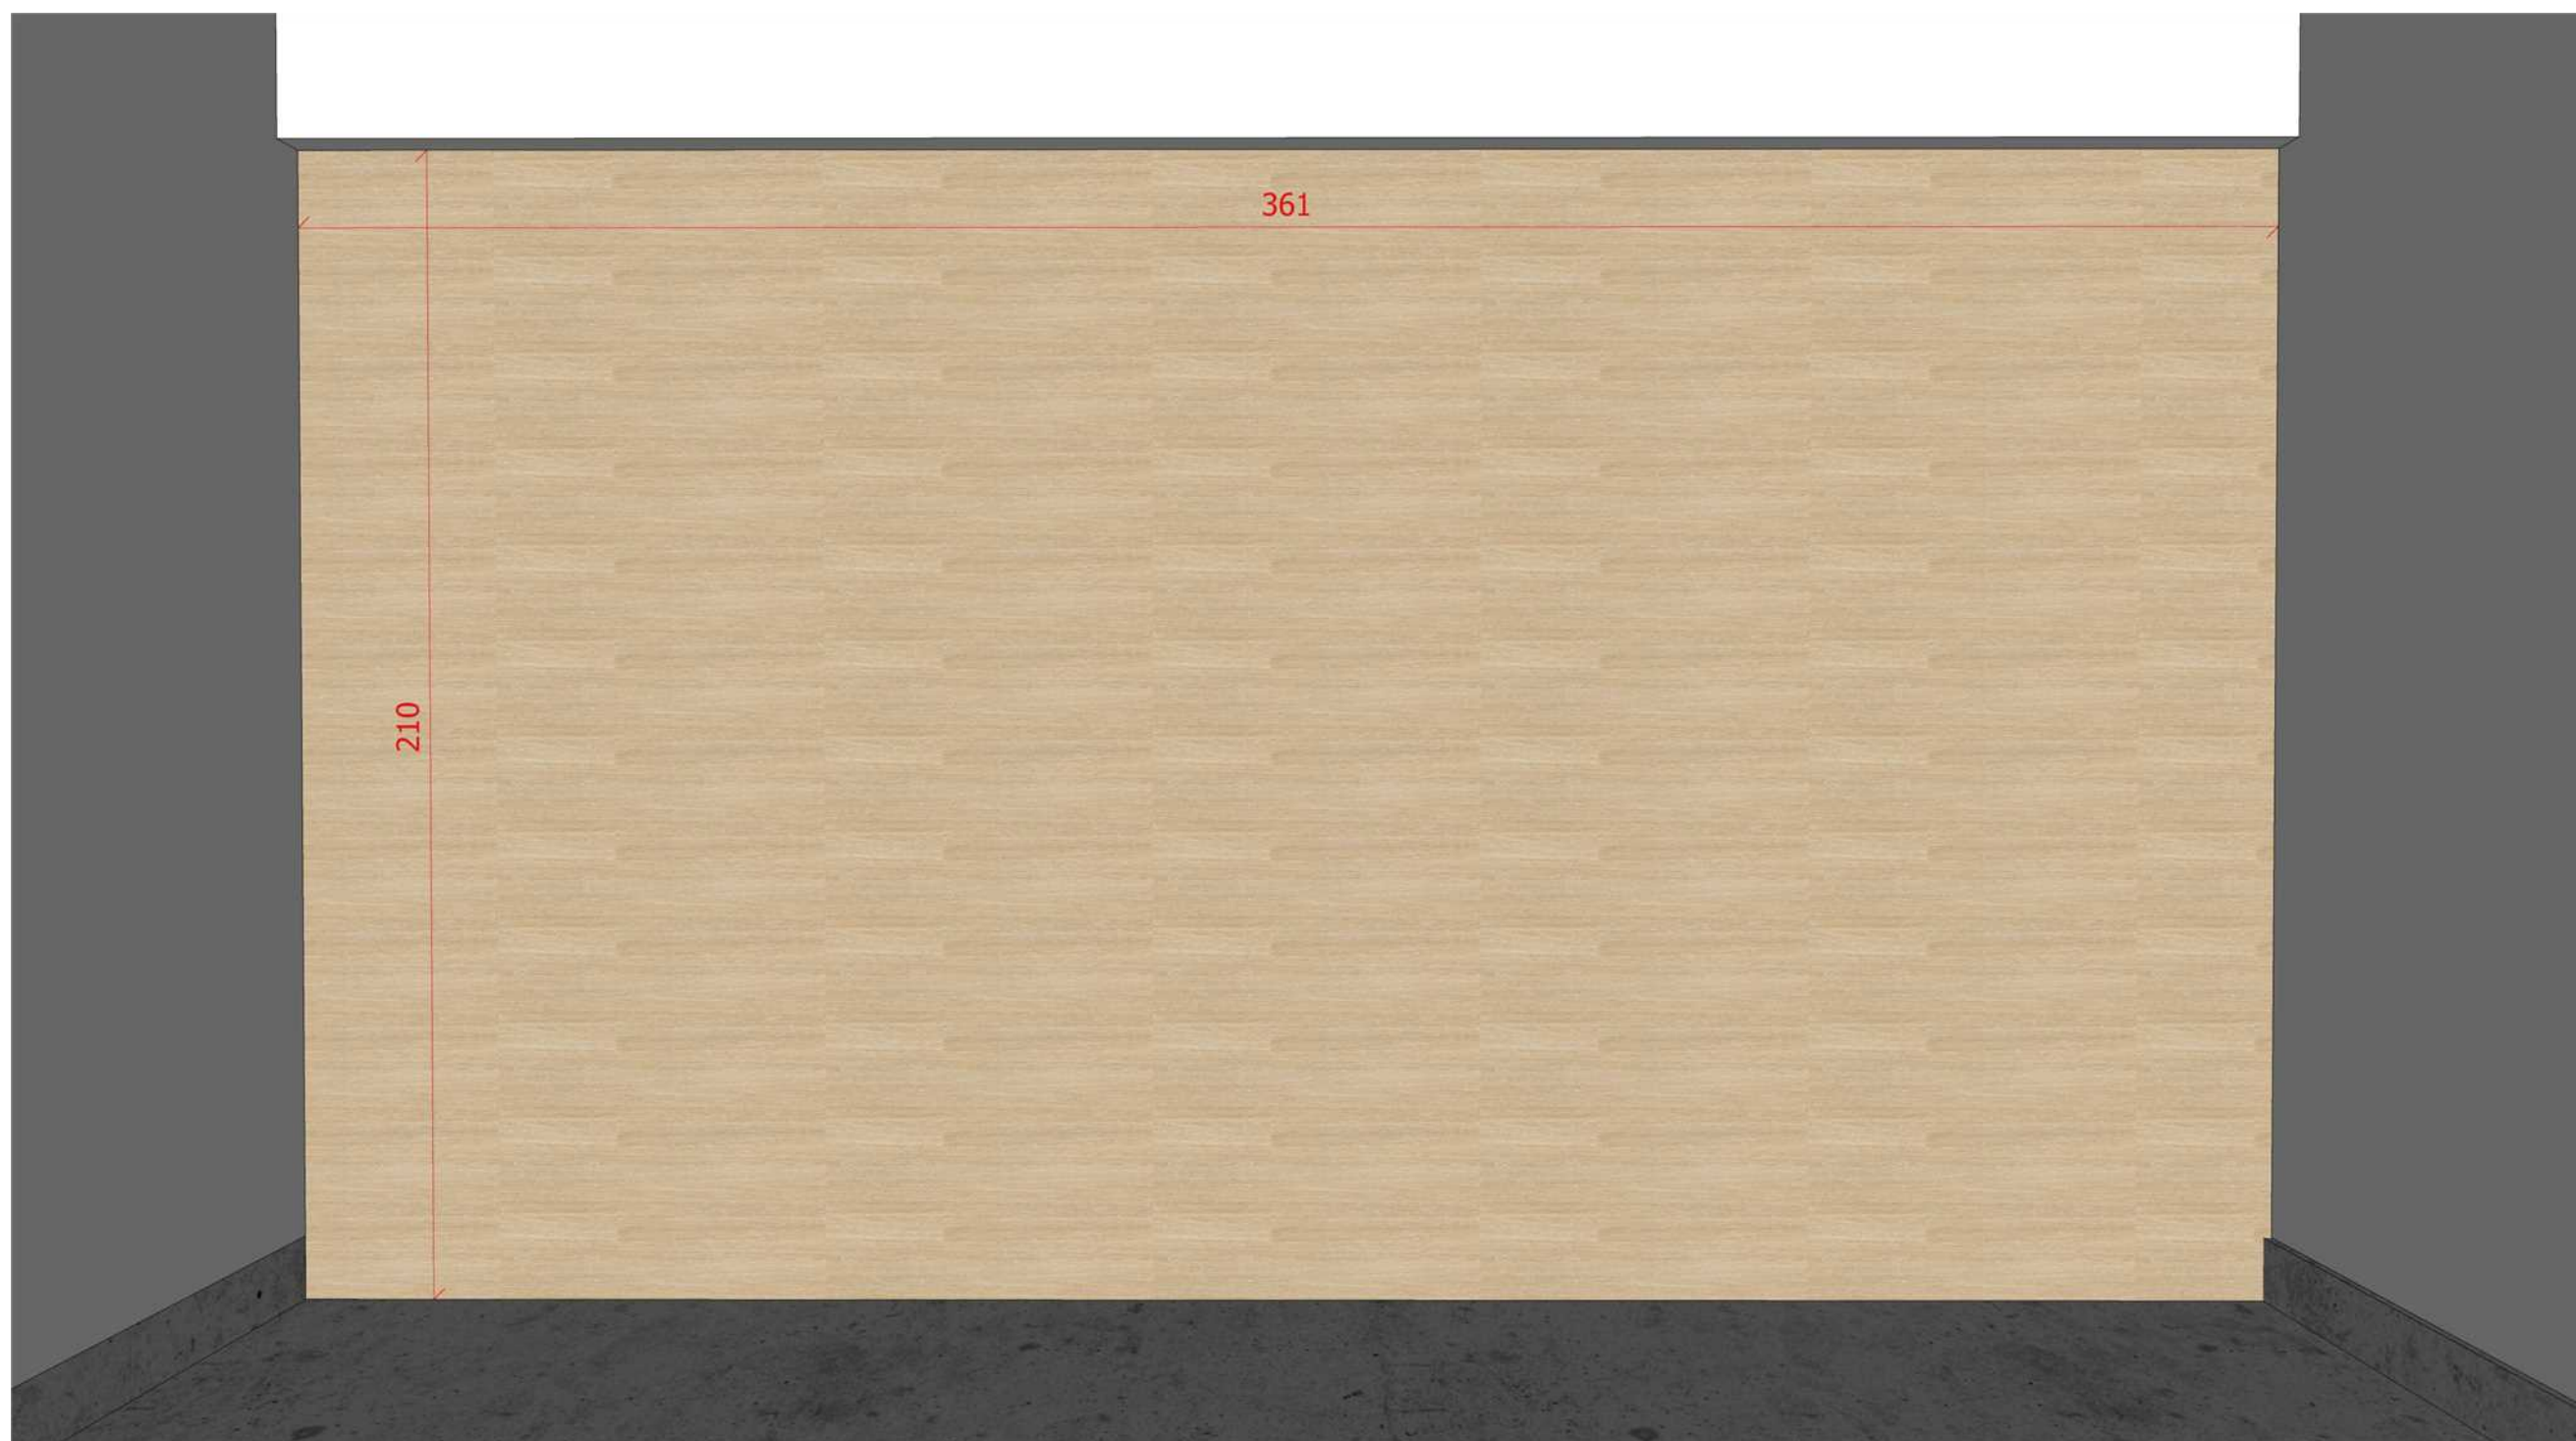

Perspektywa - wymiary


Wszystkie podane na rysunkach wymiary są orientacyjne. Wykonawca podczas realizacji sprawdza i dostosowuje wymiary.



oświetlenie led
poprowadzone
w listwie maskującej


Widok zabudowy – funkcja

Wszystkie podane na rysunkach wymiary są orientacyjne. Wykonawca podczas realizacji sprawdza i dostosowuje wymiary.

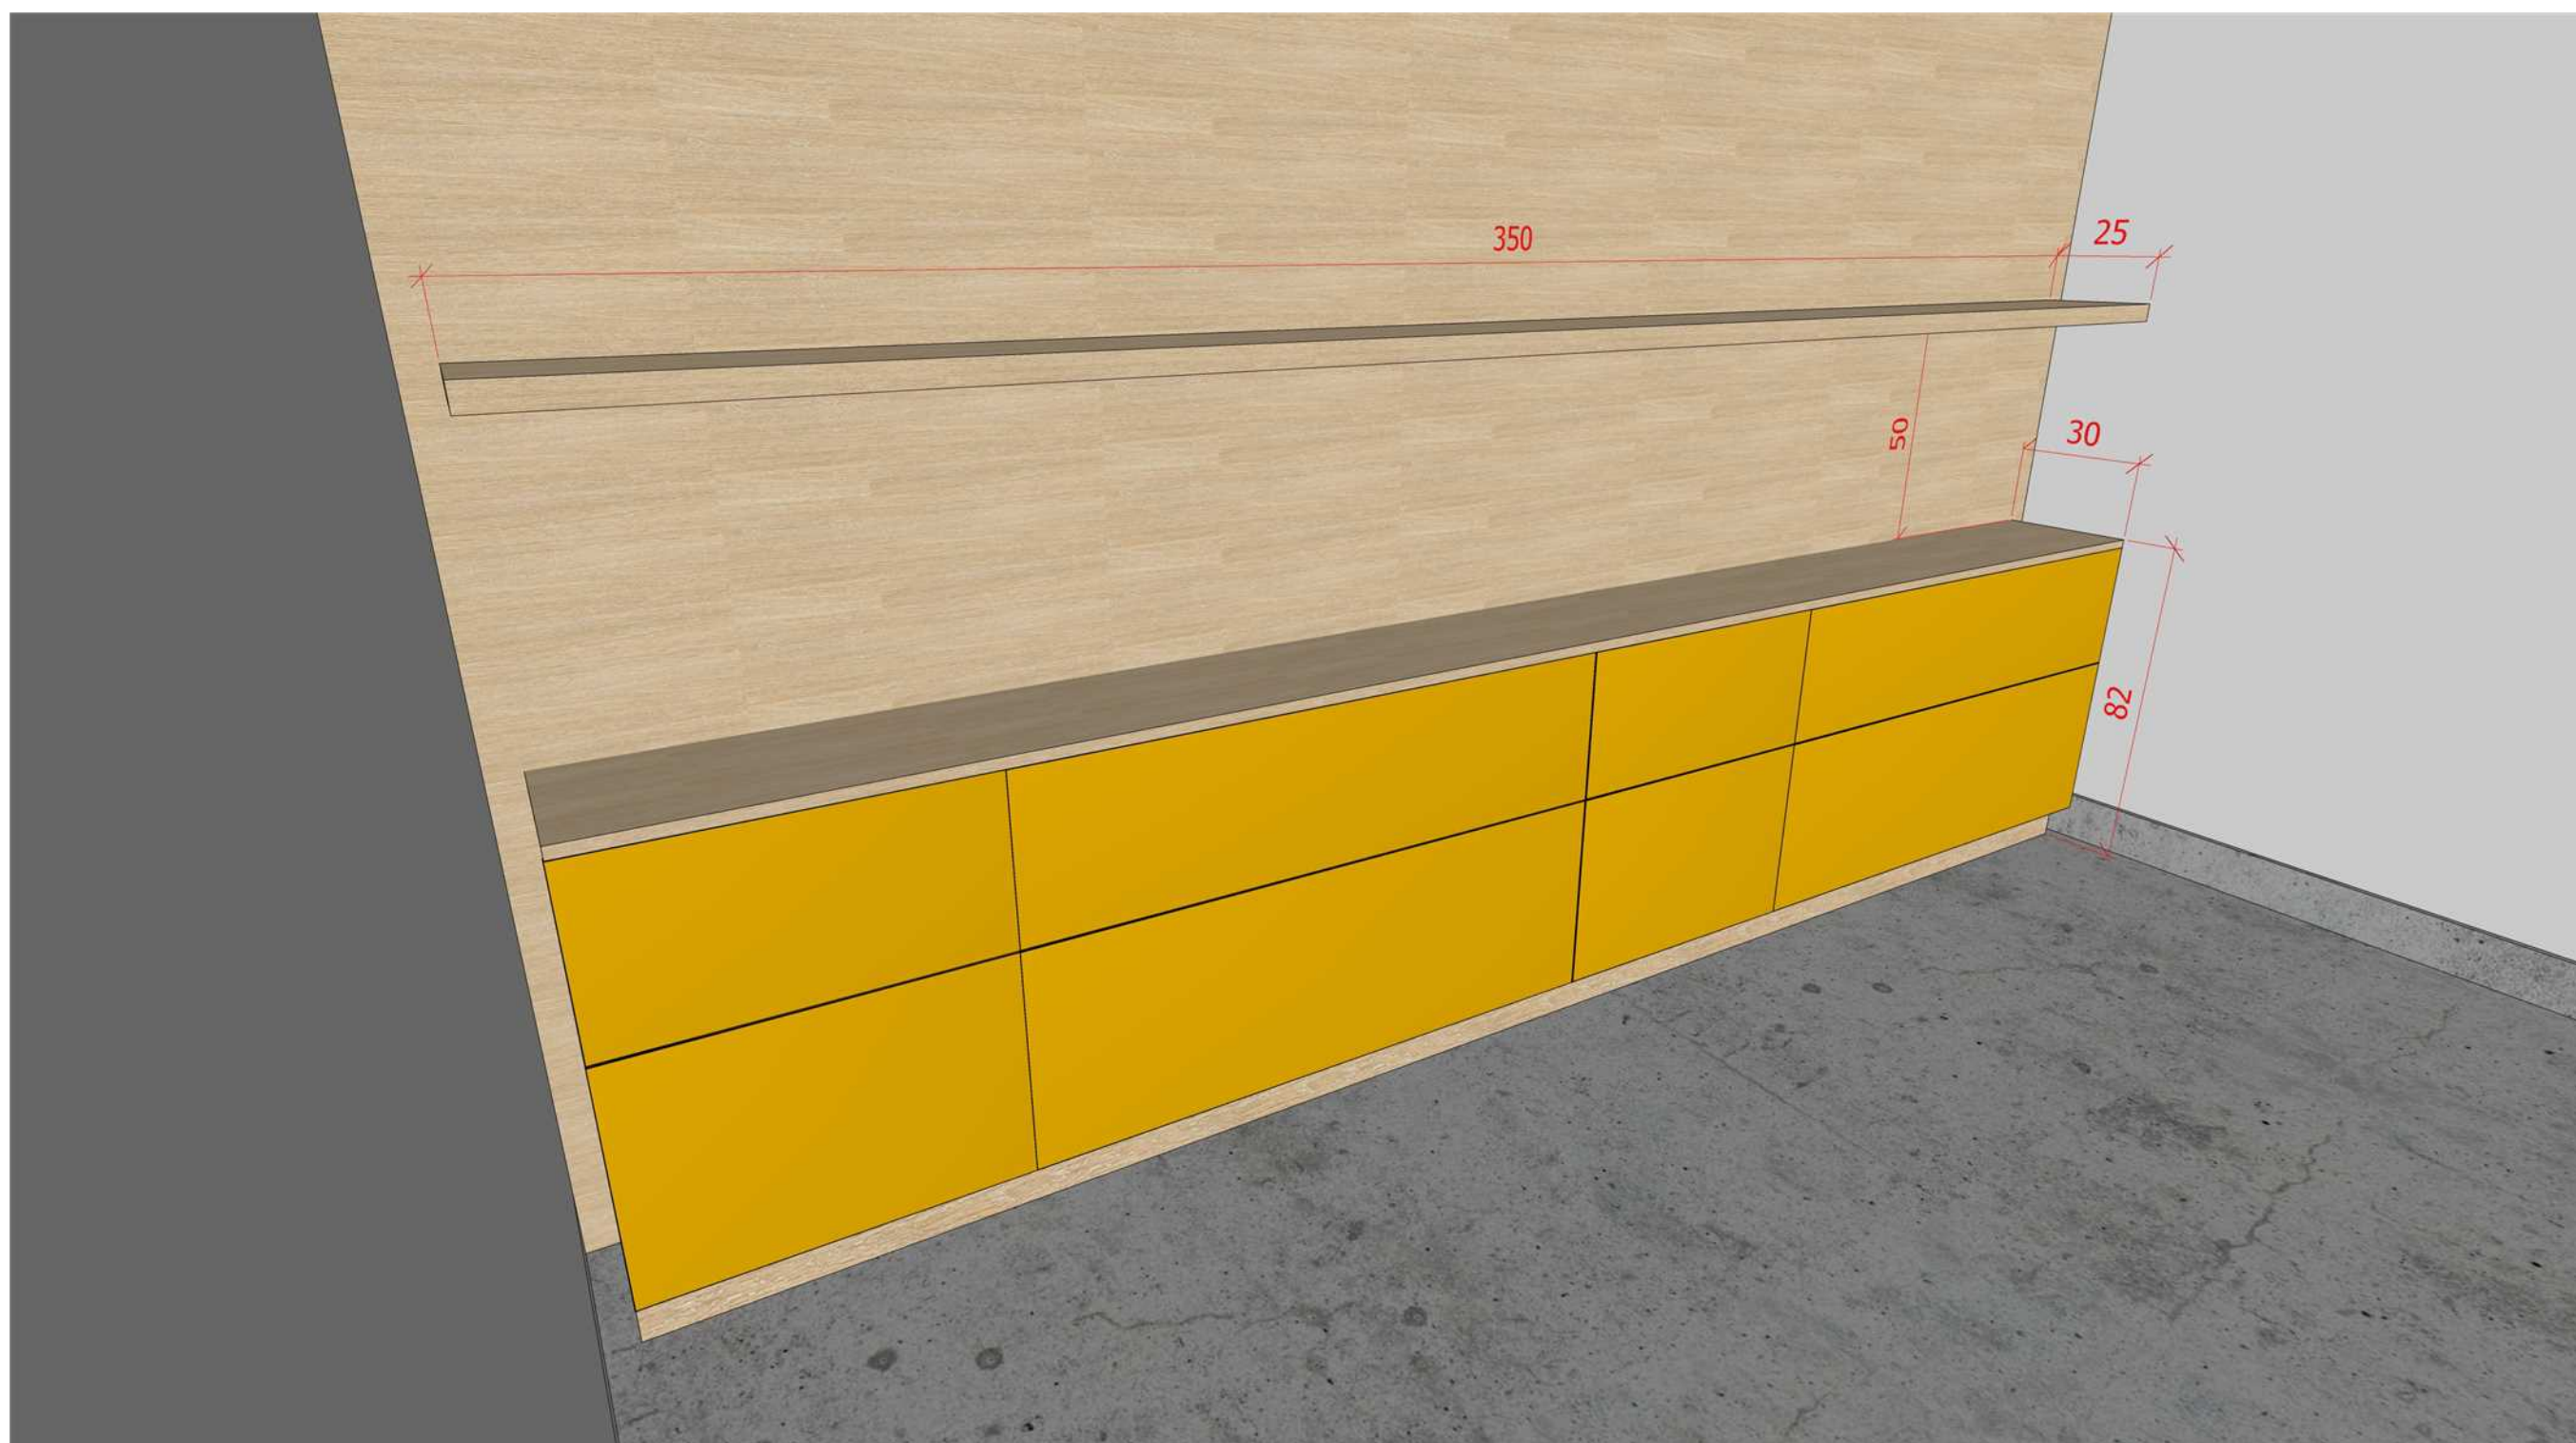

Perspektywa - wymiary

Wszystkie podane na rysunkach wymiary są orientacyjne. Wykonawca podczas realizacji sprawdza i dostosowuje wymiary.

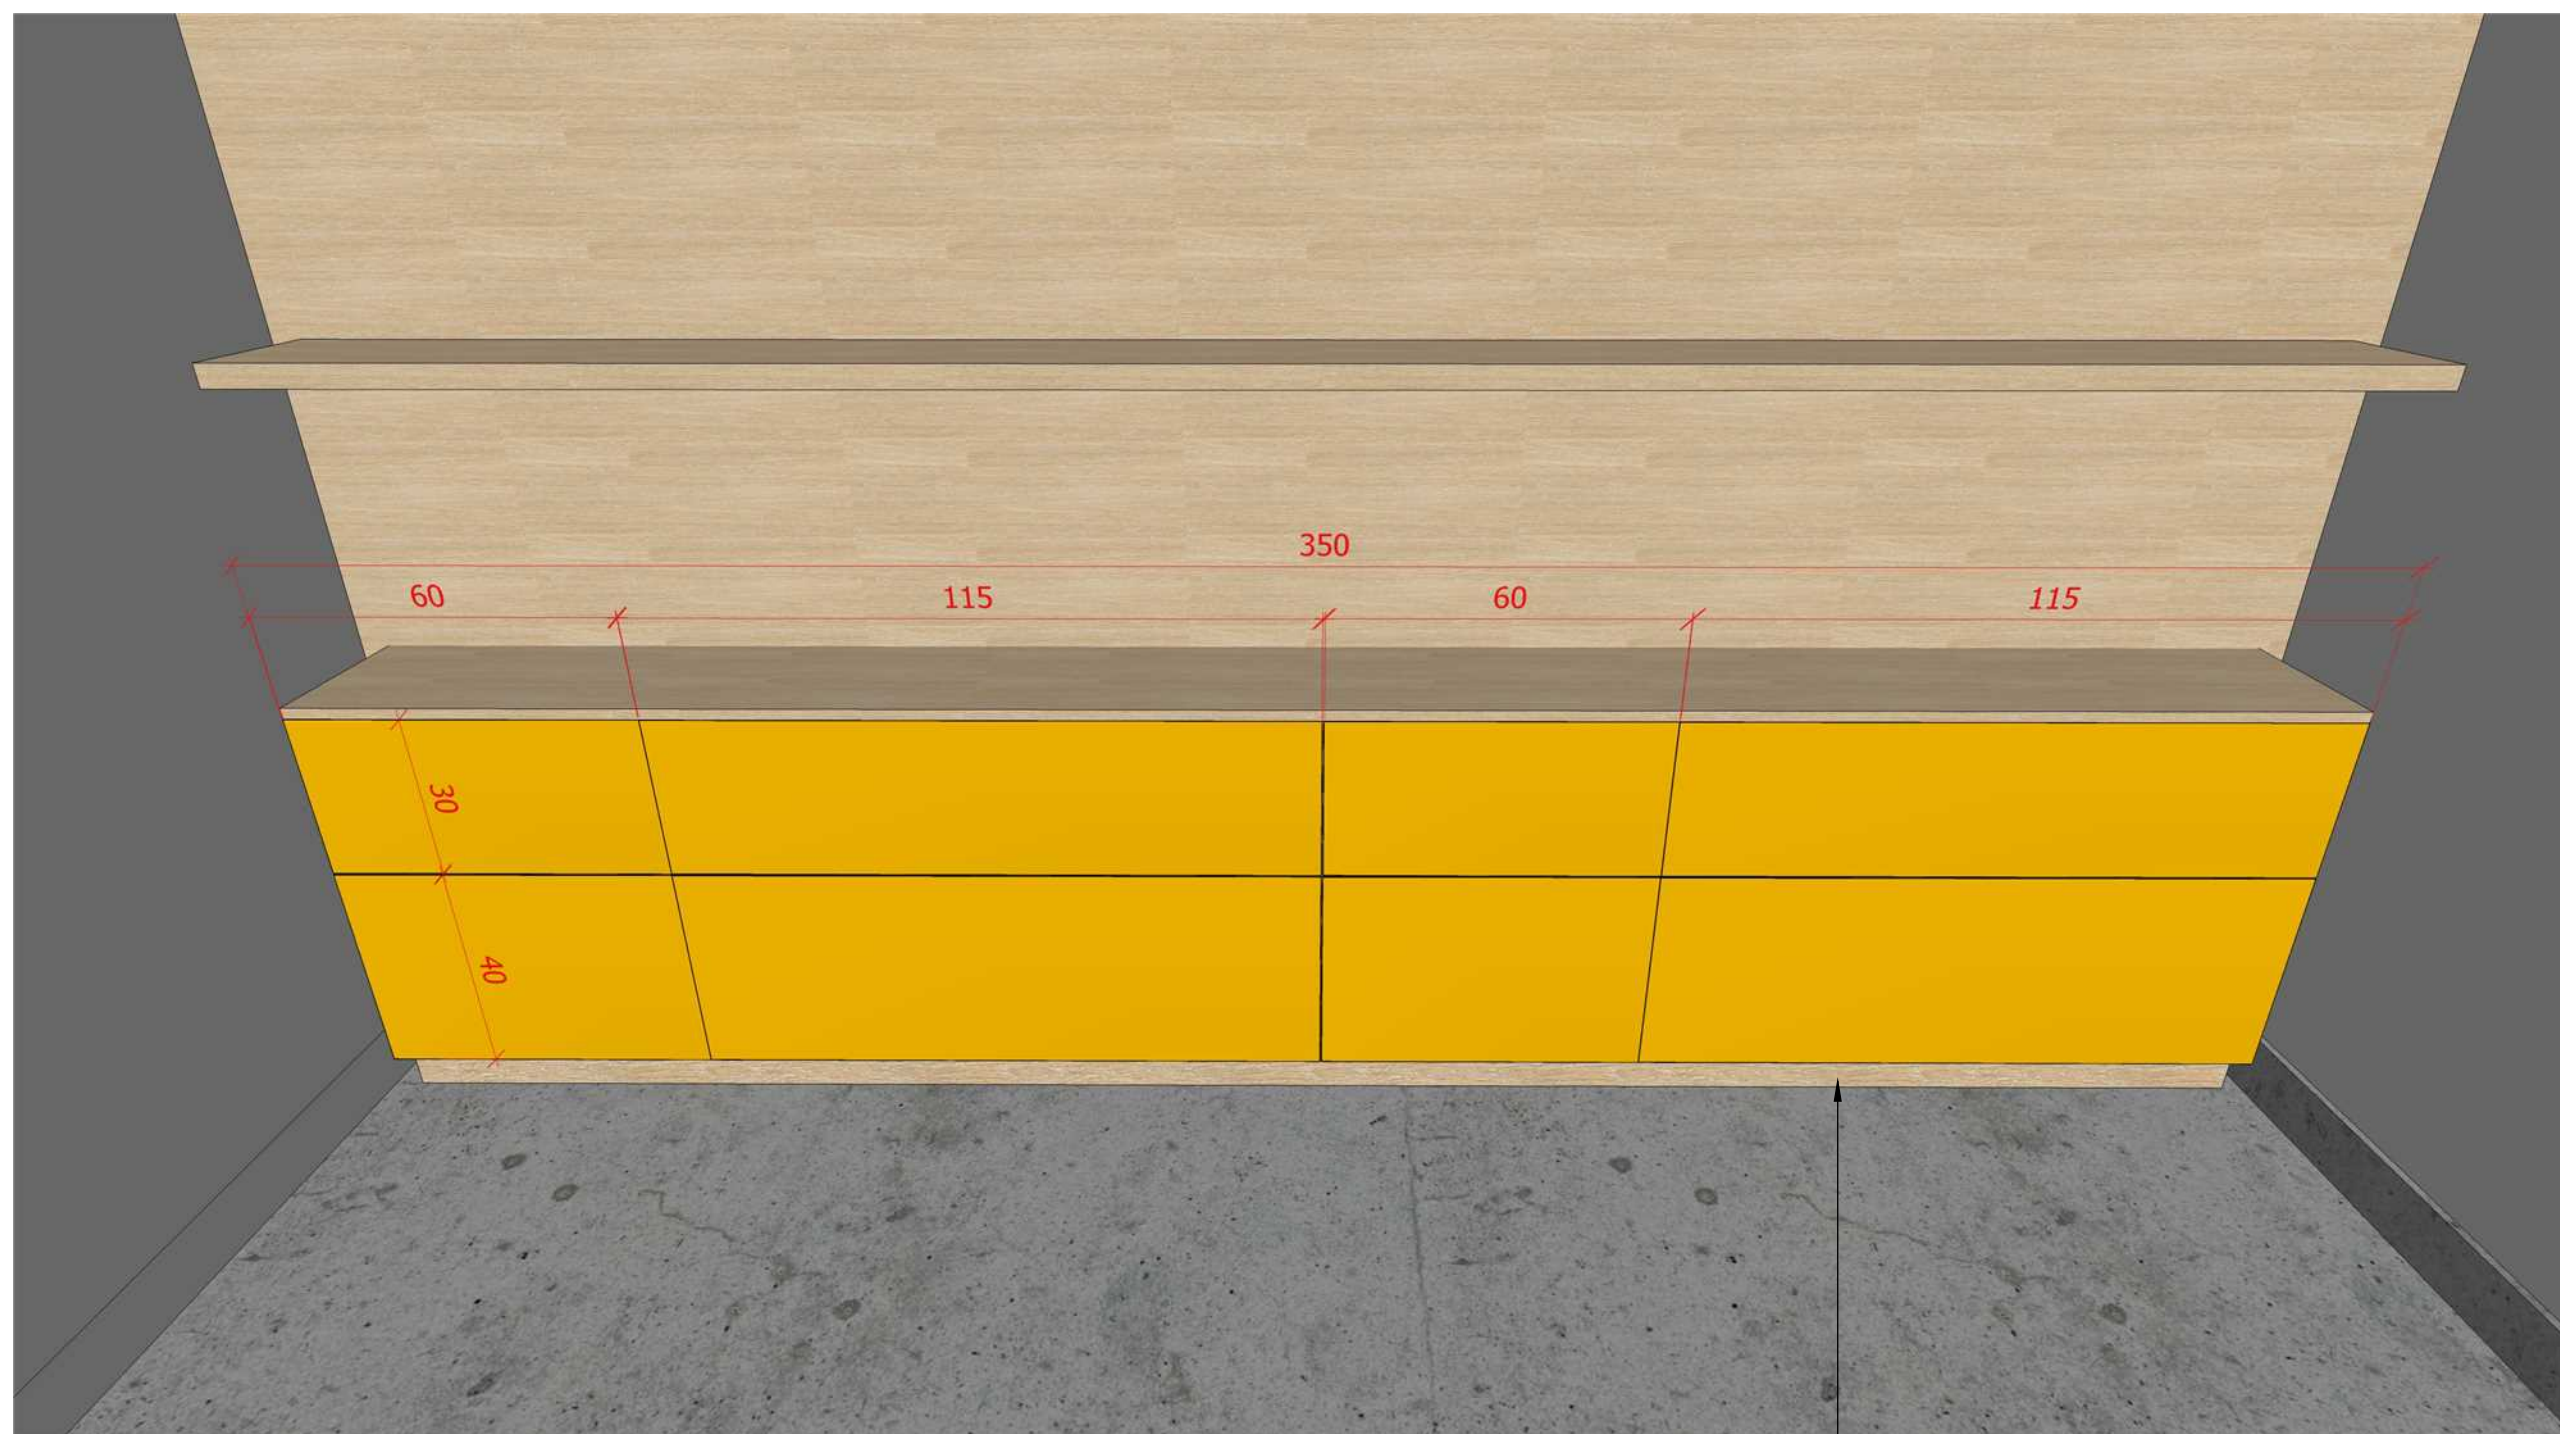

•cokół wysokości 10 cm

Perspektywa - wymiary

Wszystkie podane na rysunkach wymiary są orientacyjne. Wykonawca podczas realizacji sprawdza i dostosowuje wymiary.