



SCHEMAT MONTAŻOWY MASZTU

skala 1:250

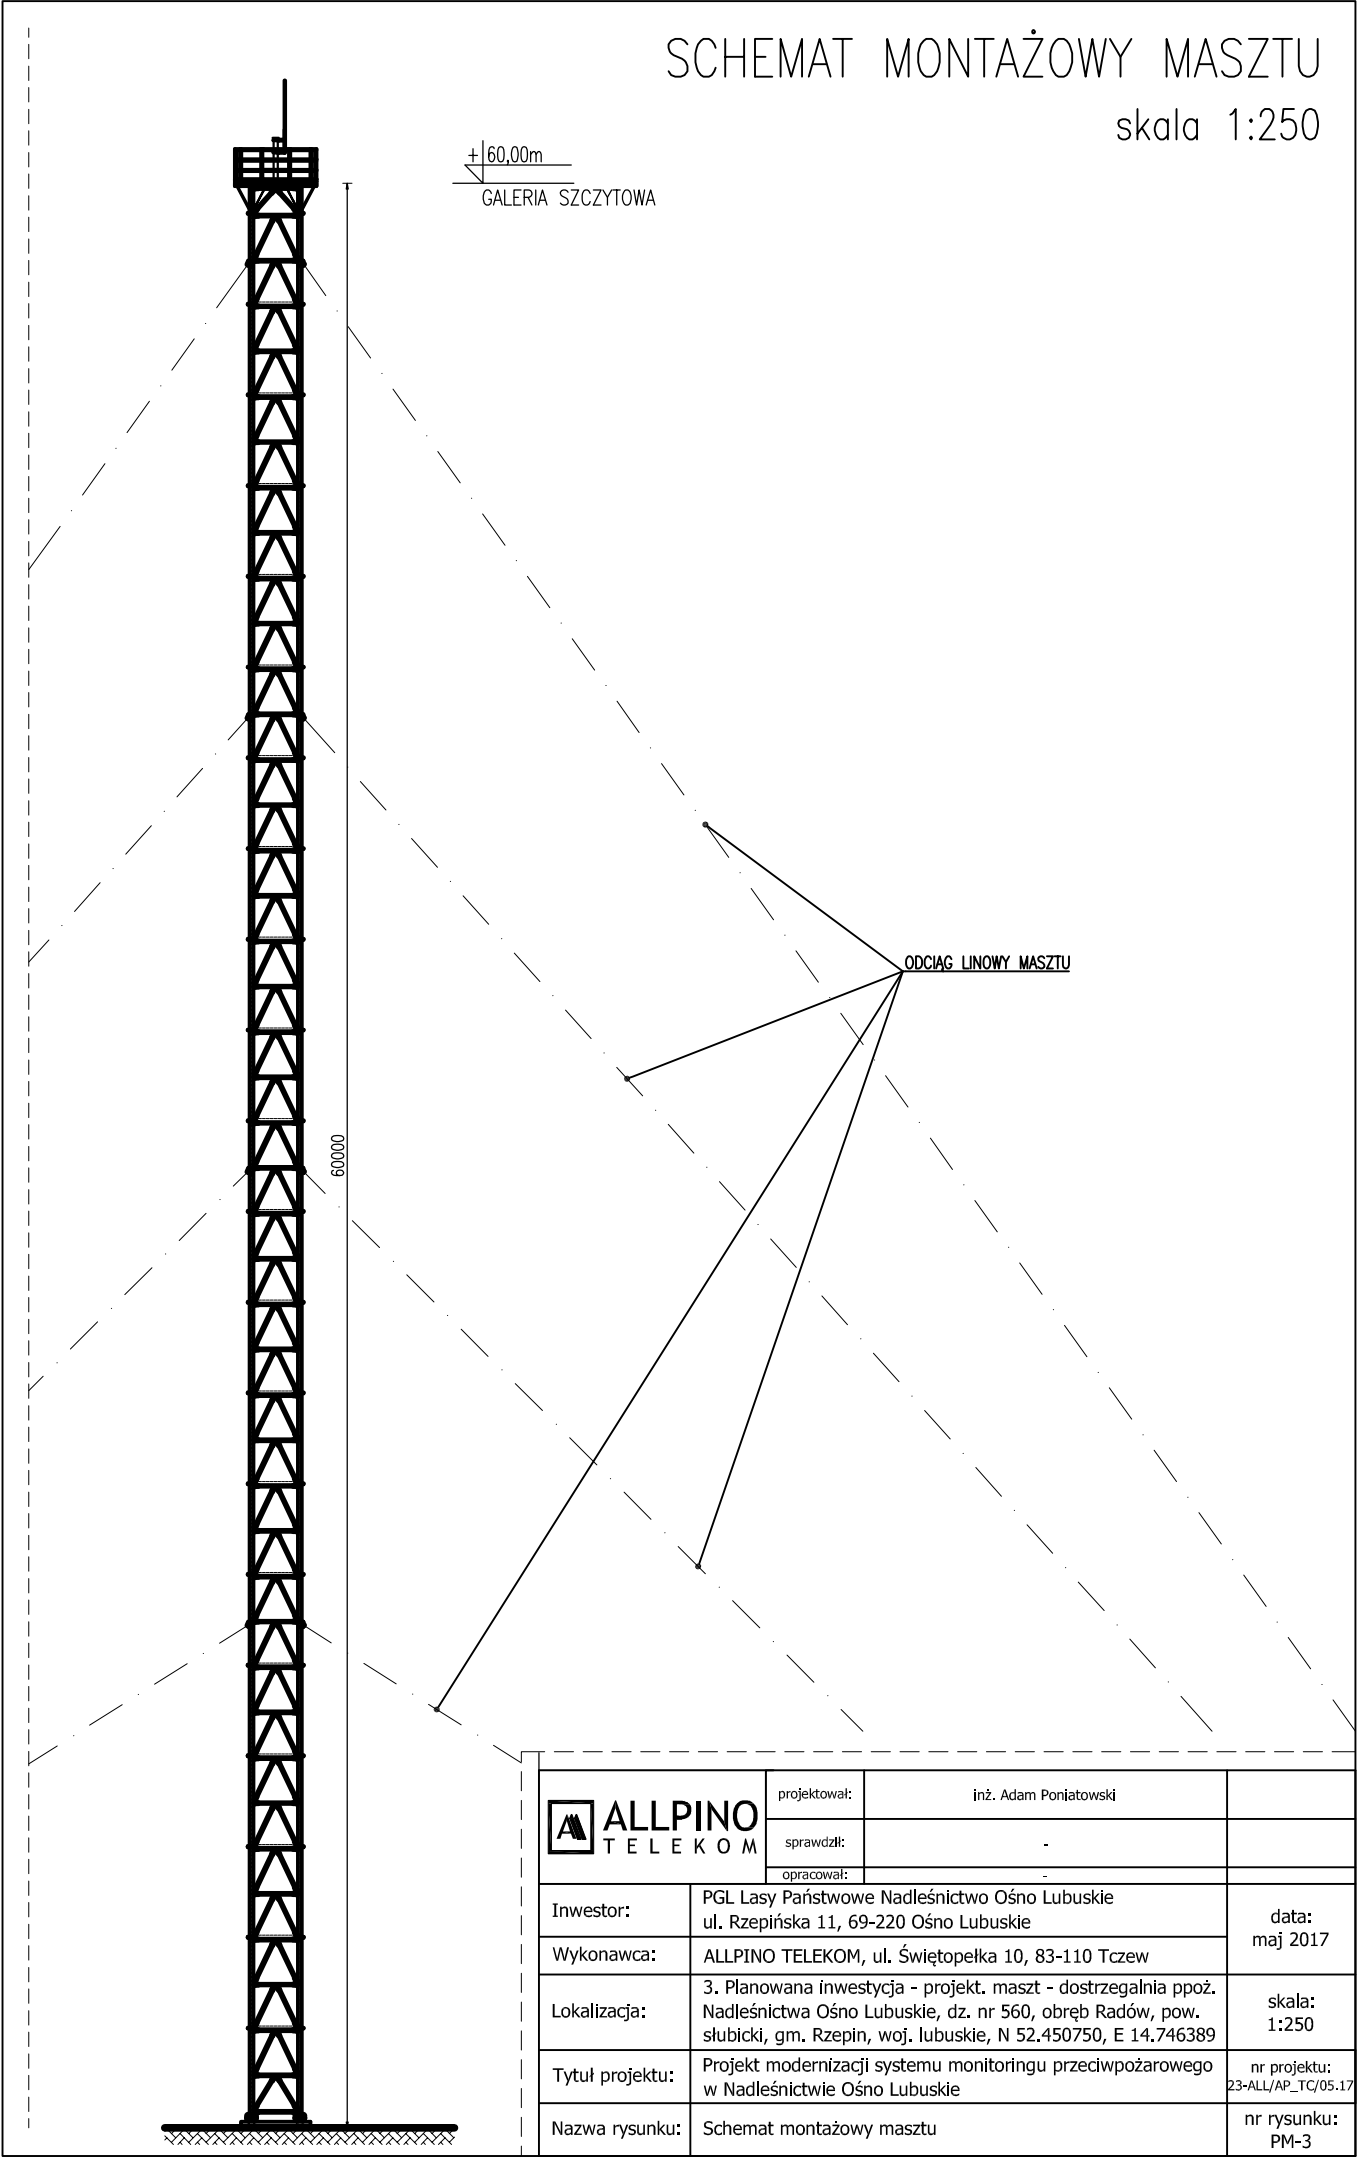

 ALLPINO TELEKOM		projektował:	inż. Adam Poniatowski	
		sprawdził:	-	
		opracował:	-	
Inwestor:	PGL Lasy Państwowe Nadleśnictwo Ośno Lubuskie ul. Rzepińska 11, 69-220 Ośno Lubuskie			data: maj 2017
Wykonawca:	ALLPINO TELEKOM, ul. Świętopelka 10, 83-110 Tczew			
Lokalizacja:	3. Planowana inwestycja - projekt. maszt - dostrzegalnia ppoż. Nadleśnictwa Ośno Lubuskie, dz. nr 560, obręb Radów, pow. słubicki, gm. Rzepin, woj. lubuskie, N 52.450750, E 14.746389			skala: 1:250
Tytuł projektu:	Projekt modernizacji systemu monitoringu przeciwpożarowego w Nadleśnictwie Ośno Lubuskie			nr projektu: 23-ALL/AP_TC/05.17
Nazwa rysunku:	Schemat montażowy masztu			nr rysunku: PM-3