WSPORNIK NA DACH KABINY DOSTRZEGALNI

ELEMENTY, skala 1:10 / 1:5

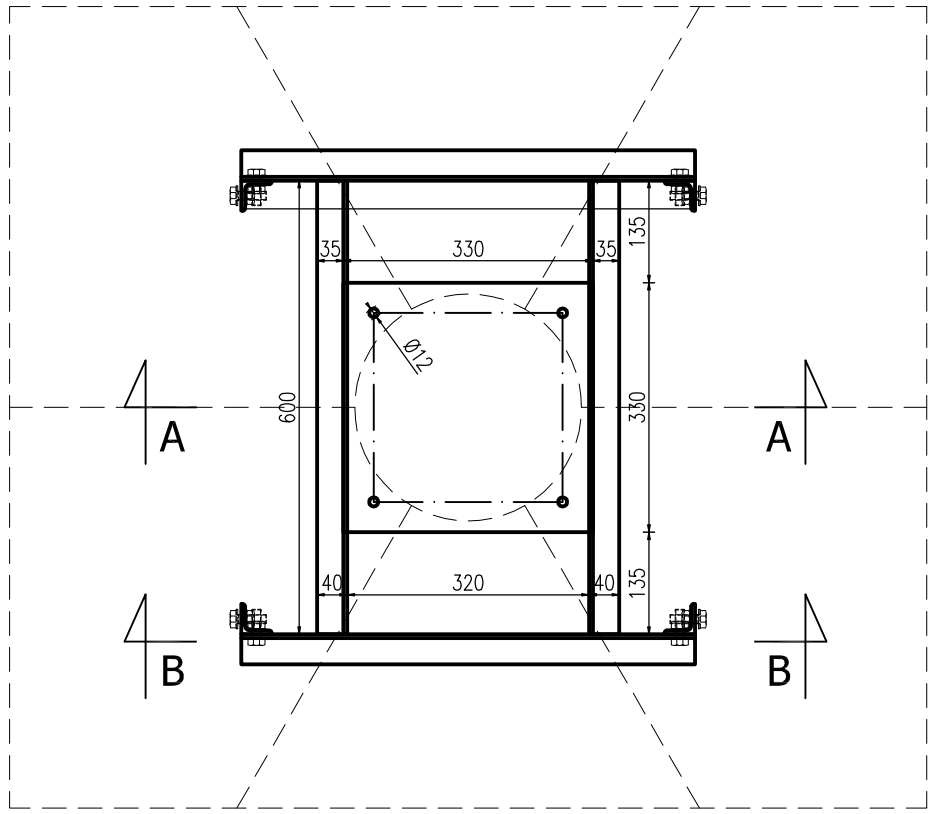

PRZEKRÓJ A–A

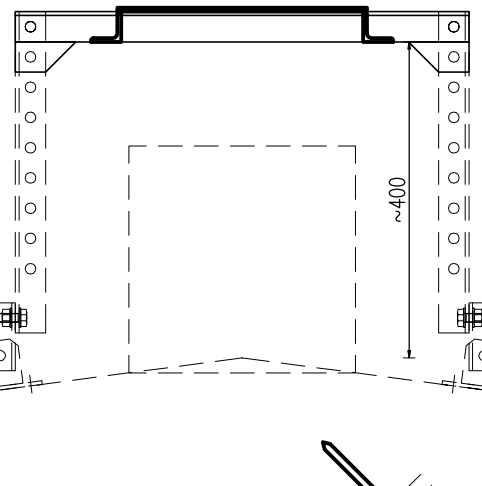

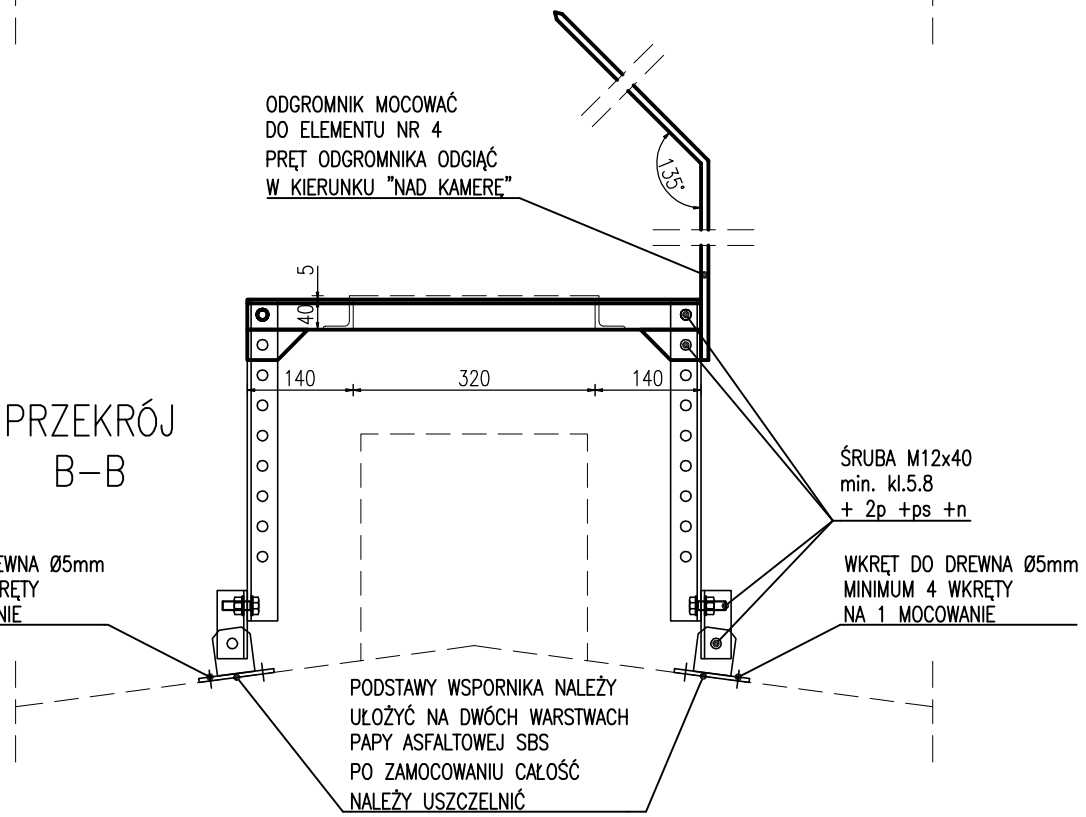

PRZEKRÓJ B–B

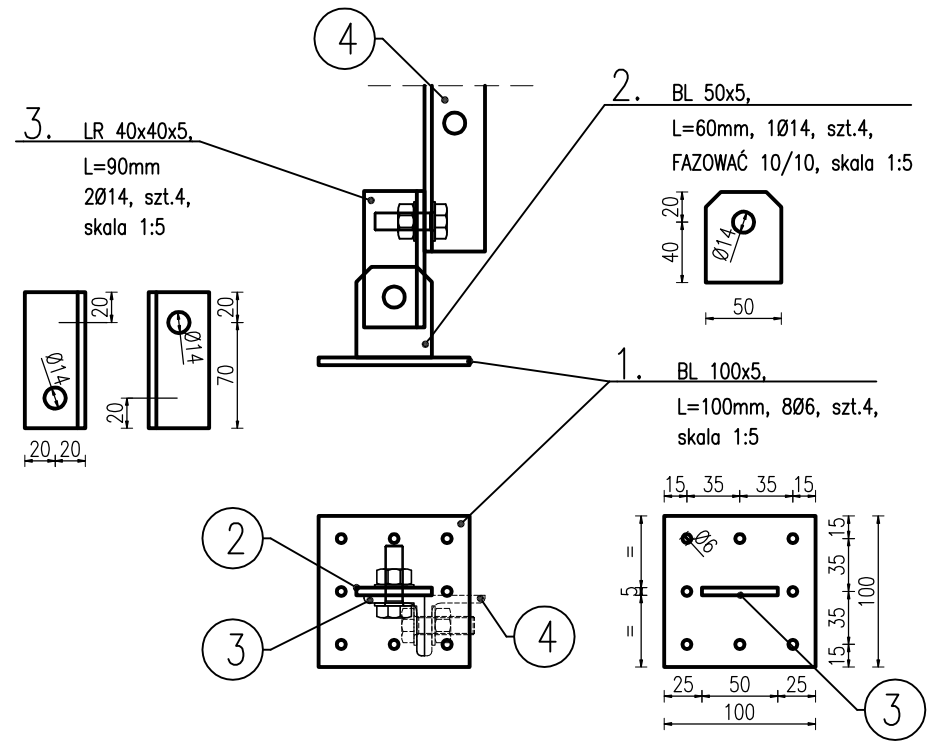

4. LR 40x40x5, L=425mm

2 x 10Ø14, szt.4, skala 1:5

UWAGA:

DŁUGOŚĆ ELEMENTU MOŻNA DOPASOWAĆ NA MONTAŻU, TAK ABY PODSTAWA POD KAMERĘ ZNAJDOWAŁA SIĘ NAD SZCZYTEM DACHU KABINY

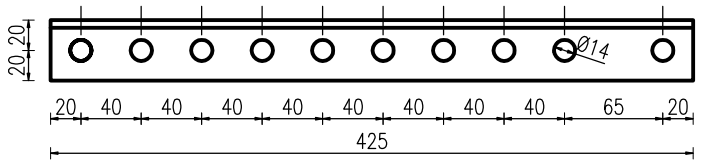

5. LR 40x40x5, L=600mm

2Ø14, szt.2

6. BL 40x5,
L=80mm, 1Ø14,
szt.4,

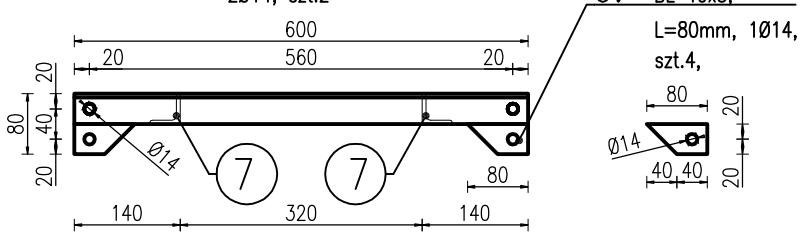

7. BL. 330x5, L=330mm

4Ø12, szt.1
MOCOWANIE KAMERY,
OTWOROWANIE
MOŻNA DOPASOWAĆ
DO ZAINSTALOWANEJ/PLANOWANEJ
KAMERY DOSTRZEGALNI

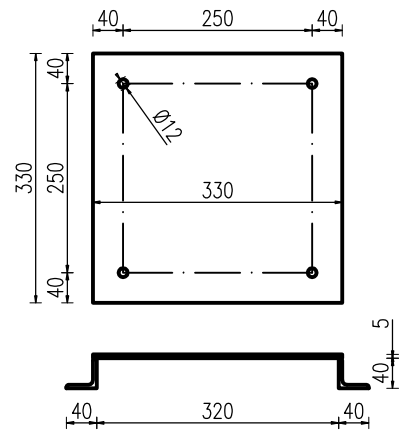

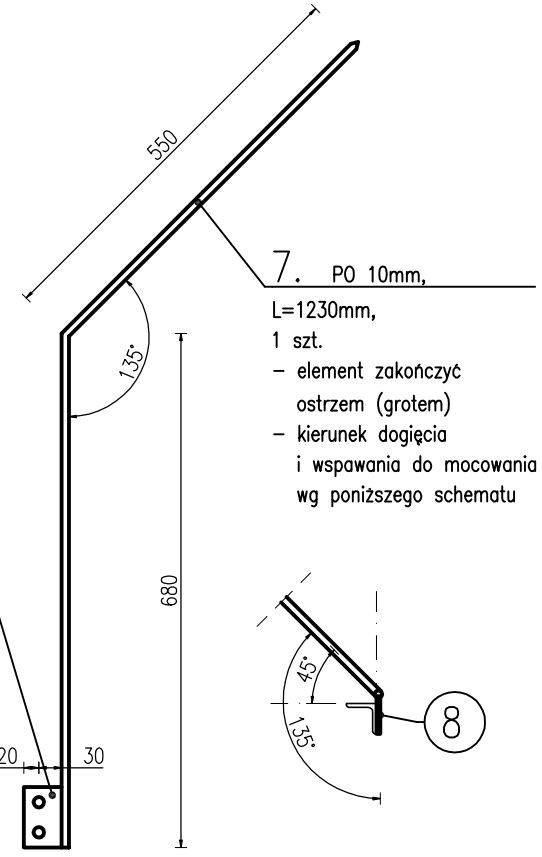

UWAGI:

1. WSPORNIK PODANTENOWY MONTOWAĆ NA ŚRODKU DACHU KABINY
2. KONSTRUKCJA WSPORNIKA UMOŻLIWIA ZNIEWELOWANIE SPADKÓW DACHU KABINY (PODSTAWY OBRACAJĄ SIĘ W DWÓCH KIERUNKACH)
3. WSZYSTKIE NIE OPISANE SPOINY WYKONAĆ O GRUBOŚCI a=0,7h CIEŃSZEGO ELEMENTU, LECZ NIE MNIEJ NIŻ a=3mm
4. SPRAWDZIĆ UPRAWNIENIA SPAWACZA
5. ELEMENTY STALOWE NALEŻY ZABEZPIECZYĆ ANTYKOROZYJNIE POPRZEZ OCYNKOWANIE OGNIOWE, ŚREDNIA GRUBOŚĆ POWŁOKI ok. 85µm, (ZGODNIE Z PN–EN ISO 1461:2011)
6. STAL KONSTRUKCYJNA S235JR, S235JRH, ELEKTRODY EA 1.46

ALLPINO TELEKOM	projektował:	inż. Adam Poniatowski	
	sprawdził:	-	
	opracował:	-	
Inwestor:	PGL Lasy Państwowe Nadleśnictwo Ośno Lubuskie ul. Rzepińska 11, 69-220 Ośno Lubuskie		data: maj 2017
Wykonawca:	ALLPINO TELEKOM, ul. Świętopełka 10, 83-110 Tczew		
Lokalizacja:	2. Dostrzegalnia przeciwpożarowa H=40,77m, Nadleśnictwa Ośno Lubuskie, Ośno Lubuskie, dz. nr 317/1, obręb Gronów, pow. słubicki, woj. lubuskie, N 52.488054, E 14.838200		skala: 1:10 / 1:5
Tytuł projektu:	Projekt modernizacji systemu monitoringu przeciwpożarowego w Nadleśnictwie Ośno Lubuskie		nr projektu: 23-ALL/AP_TC/05.17
Nazwa rysunku:	WSPORNIK NA DACH KABINY DOSTRZEGALNI, ELEMENTY		nr rysunku: PM-1