



Skrzynki sterownicze +1AF1,+2AF1,+3AF1,+4AF1

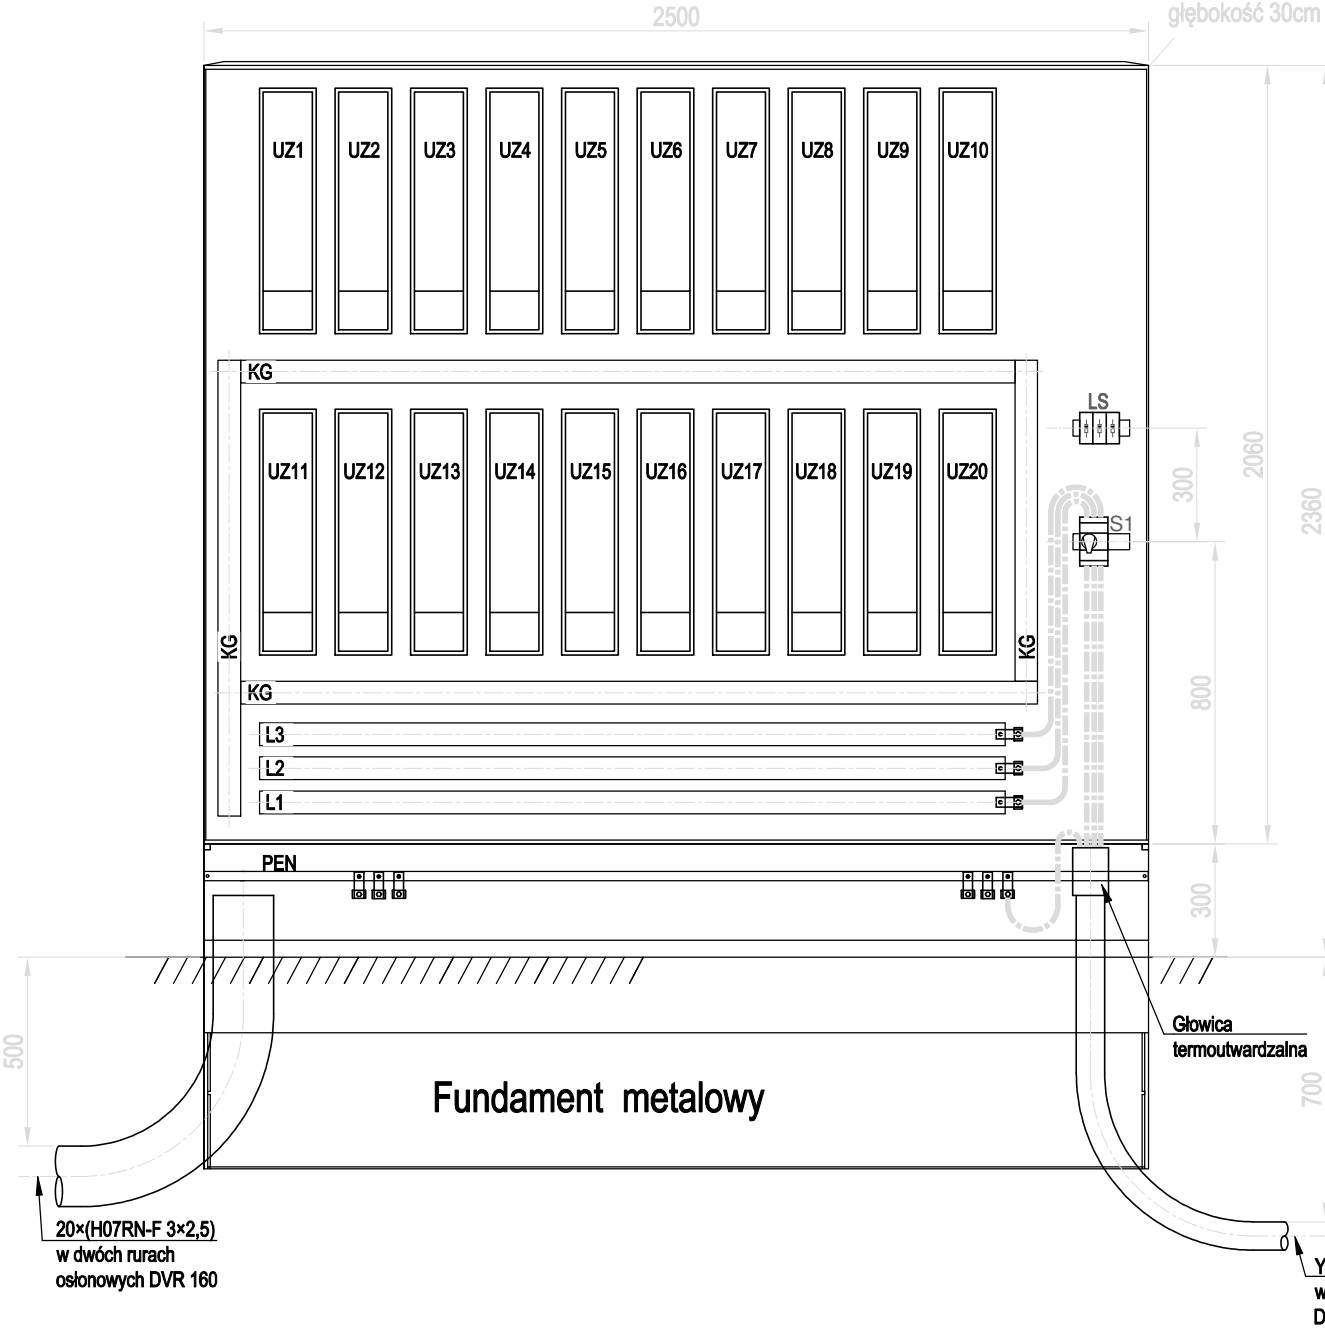

Skrzynki sterownicze +1AF2,+2AF2,+3AF2,+4AF2

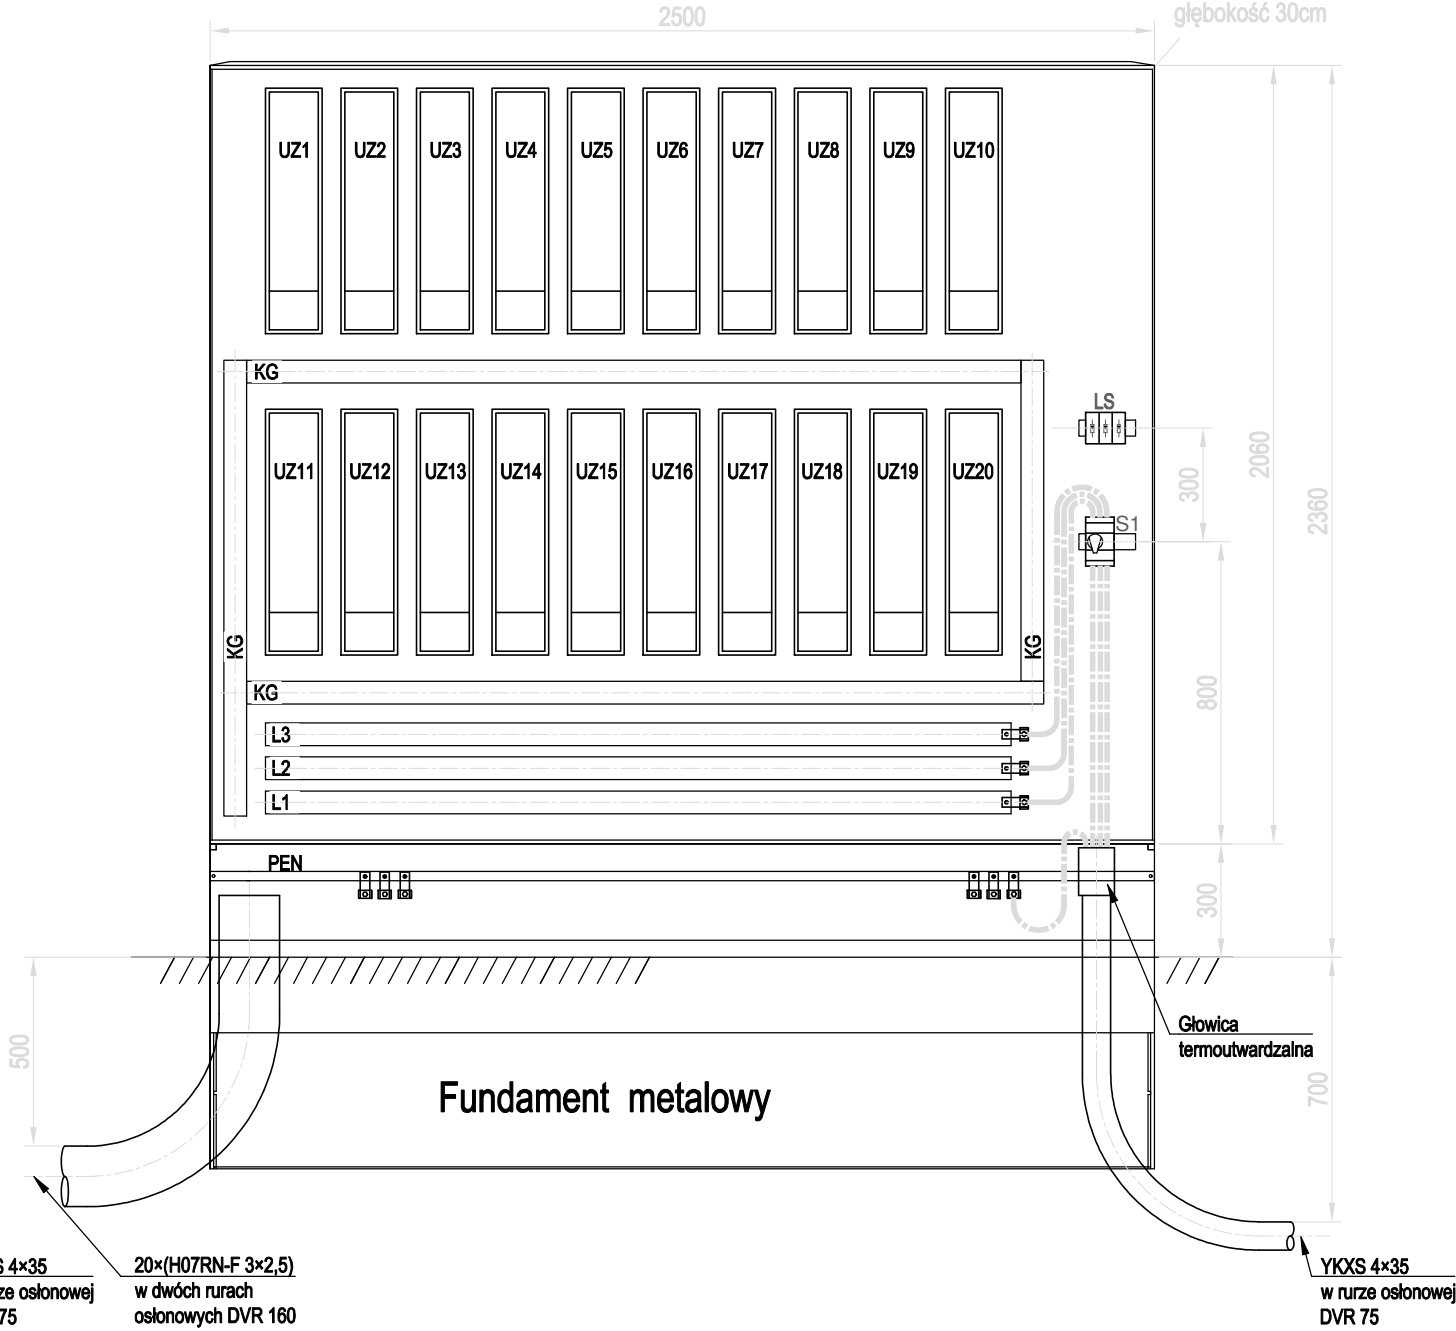

LEGENDA:

- UZ - Układ zapłonowy oprawy oświetleniowej
S1 - Rozłącznik,
LS1 - Ogranicznik przepięć
KG - Korytka grzebieniowe 60x40

UWAGI:

1. Połączenia elektryczne w szafach wykonać wg schematów elektrycznych szaf.
2. Przewody w szafach prowadzić w korytkach grzebieniowych.
3. Przewody zasilające do opraw wyprowadzić w dwóch rurach osłonowych DVR 160, które należy doprowadzić do wnętrza słupa zatapiając je w fundamencie słupa.

Autorska Pracownia Architektoniczna 31-314 Kraków ul. Zygmuntowska 33/12		podpis	
AUTOR PROJEKTU	Sławomir Pióro	OBIEKT	STADION MKS "PUSZCZA"
		ADRES	Niepołomice, ul.Kusocińskiego nr 2
		STADIUM	PROJEKT BUDOWLANY INST. EL.
weryfikator	Stanisław Malczyński	TEMAT	Budowa:4 masztów oświetleniowych,kabla zasilającego, linii kablowej, stacji transformatorowej.
		RYSUNEK	ELEWACJE SKRZYNEK STEROWNICZYCH AF
DATA	LIPIEC 2017	SKALA	-
			RYSUNEK NR.: E-05