


| | |
|--------------------------|-------|
| Tynk mineralny | --- |
| Wełna mineralna | 15cm |
| Ściana | 53cm |
| tynk wewnętrzny cem-wap. | 2,0cm |

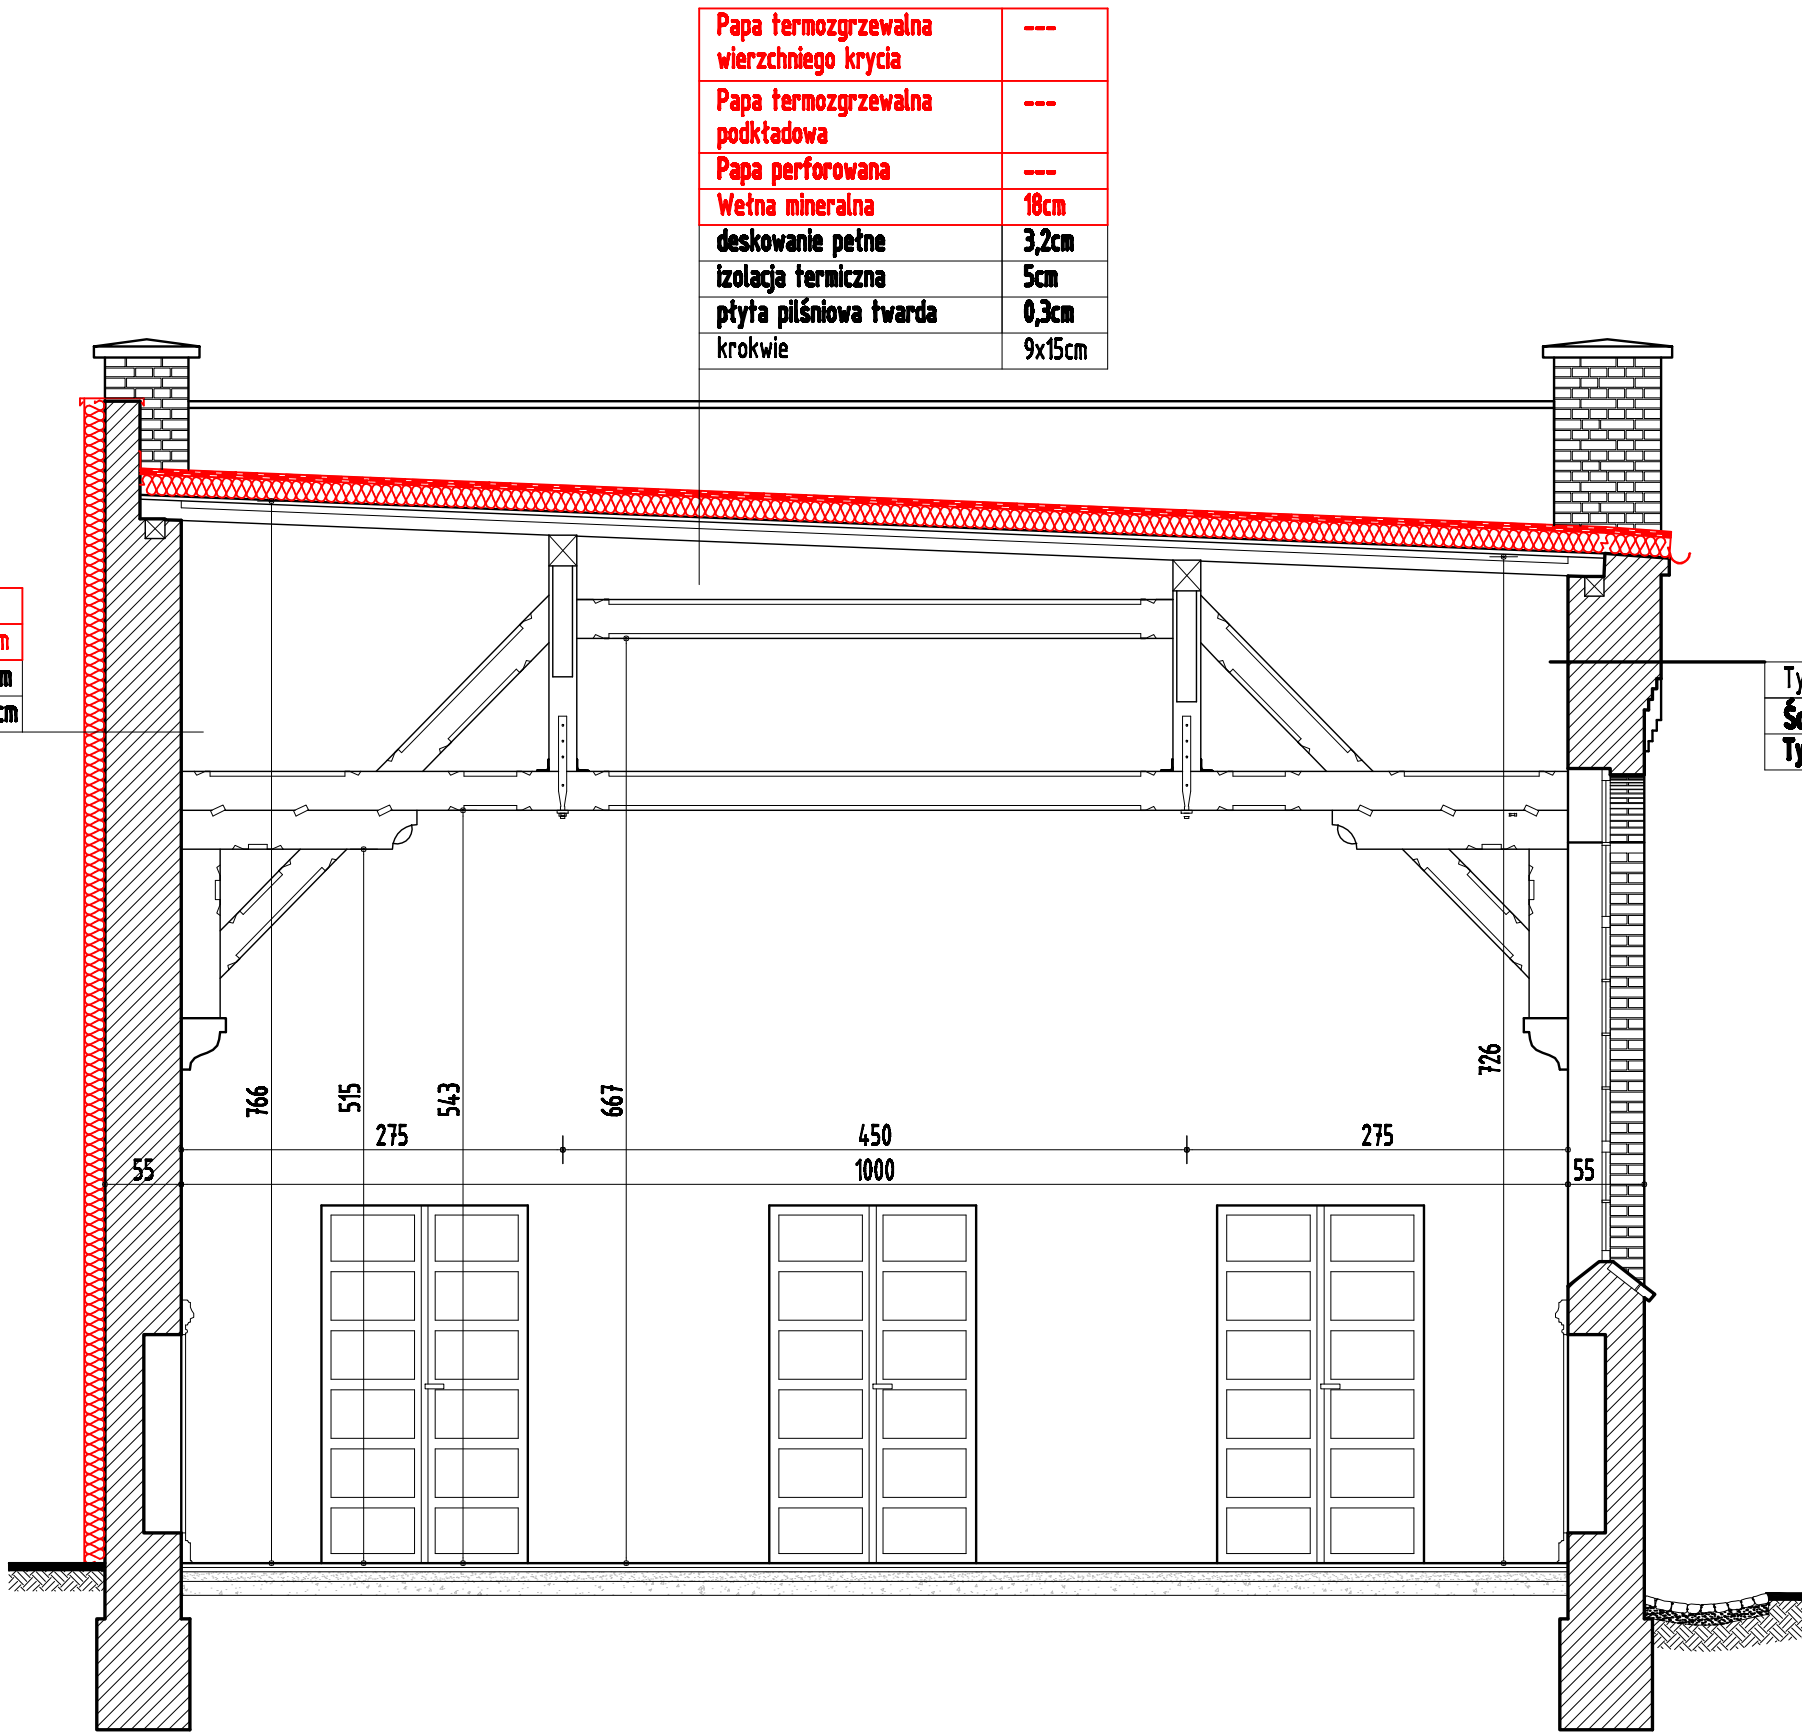

| | |
|-----------------------------|-------|
| Tynk zewnętrzny renowacyjny | --- |
| Ściana | 53cm |
| Tynk wewnętrzny cem-wap. | 2,0cm |

| | | | |
|--|--|--|---------|
| PRZEDSIĘBIORSTWO OBSŁUGI BUDOWNICTWA "ADP" S.C. 48-100 Głubczyce, ul.Kochanowskiego 11, tel.(77)4852960 NIP 748-10-01-323 | | TERMOIZOLACJA ELEWACJI BUDYNKU, OCIEPLENIE DACHU WRAZ Z WYMIANA POSZYSTOJA DACHOWEGO, WYMIANA POCZYŃ C.O. ORAZ ODPROWADZENIA WODY DESZCZOWEJ ZESPÓŁU SZKÓŁ OGÓLNOKSZTAŁCĄCYCH ISTĄRA CZĘŚĆ PRZY UL.KOCHANOWSKIEGO 22 W GŁUBCZYCACH WRAZ Z TERMOIZOLACJĄ STANIEJ SALI GIMNASTYCZNEJ | |
| NAZWA OBIEKTU BUDOWLANEGO | | DATA | 10.2016 |
| ADRES OBIEKTU BUDOWLANEGO | DZ. NR 282/1 I 281 OBRĘB GŁUBCZYCE, JEDNOSTKA EWID. GŁUBCZYCE-MIASTO UL. KOCHANOWSKIEGO 22, 48-100 GŁUBCZYCE | DATA | 10.2016 |
| INWESTOR | POWIAT GŁUBCZYCKI, UL.KOCHANOWSKIEGO 15, 48-100 GŁUBCZYCE | DATA | 10.2016 |
| TYTUŁ RYSUNKU | SALA GIMNASTYCZNA - STAN PROJEKTOWANY PRZEKROJ A-A | DATA | 10.2016 |
| branża: Architektoniczna | mgr inż.arch. Wiesław Kowalik | DATA | 10.2016 |
| funkcja: Projektant | uprawnienia budowlane do projektowania w specjalności architektonicznej bez ograniczeń nr 369/85 | DATA | 10.2016 |
| branża: Architektoniczna | mgr inż.arch. Piotr Bykowski | DATA | 10.2016 |
| funkcja: Sprawdzający | uprawnienia budowlane do projektowania w specjalności architektonicznej bez ograniczeń nr OKC/UpB/07/04 | DATA | 10.2016 |