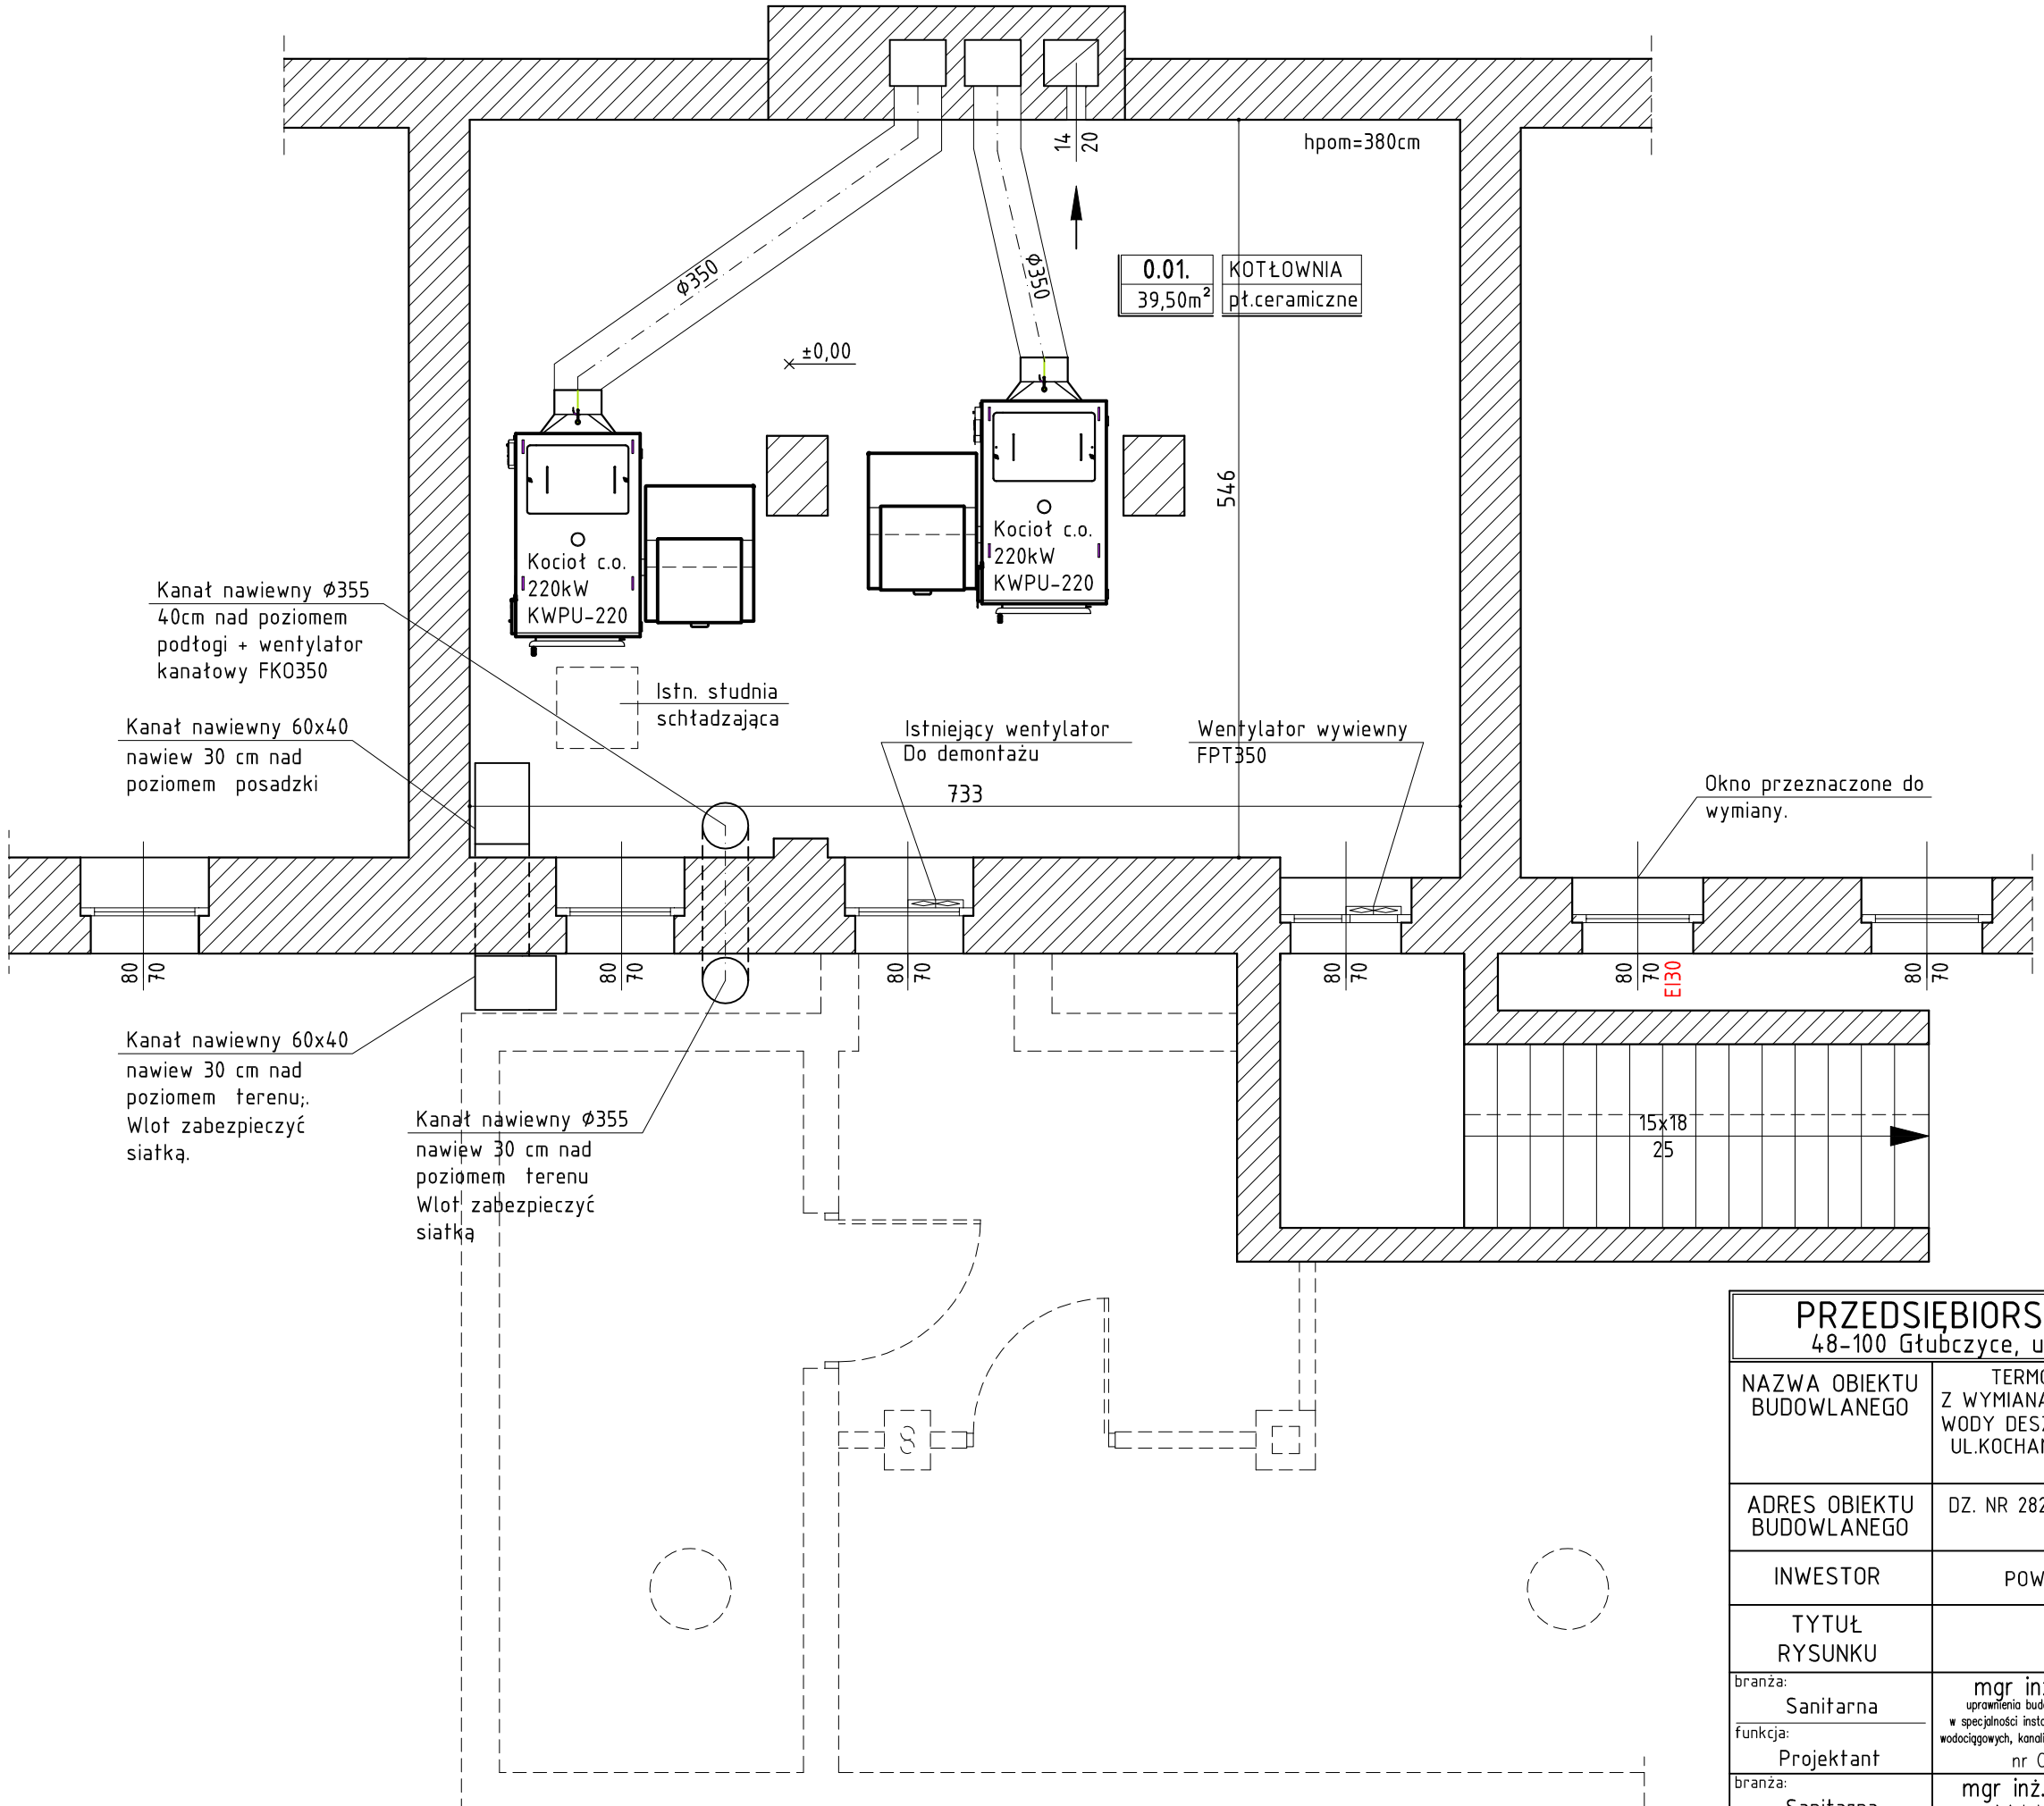


PRZEDSIĘBIORSTWO OBSŁUGI BUDOWNICTWA "ADP"S.C. 48-100 Głubczyce, ul.Kochanowskiego 11, tel.(77)4852960 NIP 748-10-01-323				
NAZWA OBIEKTU BUDOWLANEGO	TERMOMODERNIZACJA ELEWACJI BUDYNKU, OCIEPLENIE DACHU WRAZ Z WYMIANĄ POSZYCIA DACHOWEGO, WYMIANA PIECÓW C.O. ORAZ ODPROWADZENIA WODY DESZCZOWEJ ZESPOŁU SZKÓŁ OGÓLNOKSZTAŁCĄCYCH (STARA CZĘŚĆ) PRZY UL.KOCHANOWSKIEGO 22 W GŁUBCZYCACH WRAZ Z TERMOMODERNIZACJĄ STAREJ SALI GIMNASTYCZNEJ			
ADRES OBIEKTU BUDOWLANEGO	DZ. NR 282/1, 281 OBRĘB GŁUBCZYCE, JEDNOSTKA EWIDENCYJNA GŁUBCZYCE-MIASTO UL. KOCHANOWSKIEGO 22, 48-100 GŁUBCZYCE			
INWESTOR	POWIAT GŁUBCZYCKI, UL.KOCHANOWSKIEGO 15, 48-100 GUBCZYCE			
TYTUŁ RYSUNKU	Rzut kotłowni. Poziom +3,00m			
branża: Sanitarna funkcja: Projektant	mgr inż. Jolanta Warczok uprawnienia budowlane do projektowania bez ograniczeń w specjalności instalacyjnej w zakresie sieci, instalacji i urządzeń: wodociągowych, kanalizacyjnych, cieplnych, wentylacyjnych i gazowych nr OPL/0493/POOS/09	data: 10.2016	podpis:	skala 1:50
branża: Sanitarna funkcja: Sprawdzający	mgr inż. Kazimierz Wojdyła uprawnienia budowlane do projektowania bez ograniczeń w specjalności instalacyjnej w zakresie sieci, instalacji i urządzeń: wodociągowych, kanalizacyjnych, cieplnych, wentylacyjnych i gazowych nr 63/02/Op	data: 10.2016	podpis:	Nr rys. S2