



ZESTAWIENIE PŁYT STROPOWYCH						
NR	NAZWA	GR	SYMBOL	L	B	SZTUK
1	S	27	10.0	720	120	20

Rzut kondygnacji:

- Stropy projektuje się jako prefabrykowane kanałowe. Należy bezwzględnie przestrzegać zaleceń producenta stropu
- Projekt prefabrykatów przygotowuje producent stropu uwzględniając założenia z projektu budowlanego oraz specyfikacje własnego zakładu.
- Na wszystkich ścianach zaprojektowano wieńce żelbetowe wylewane na mokro.

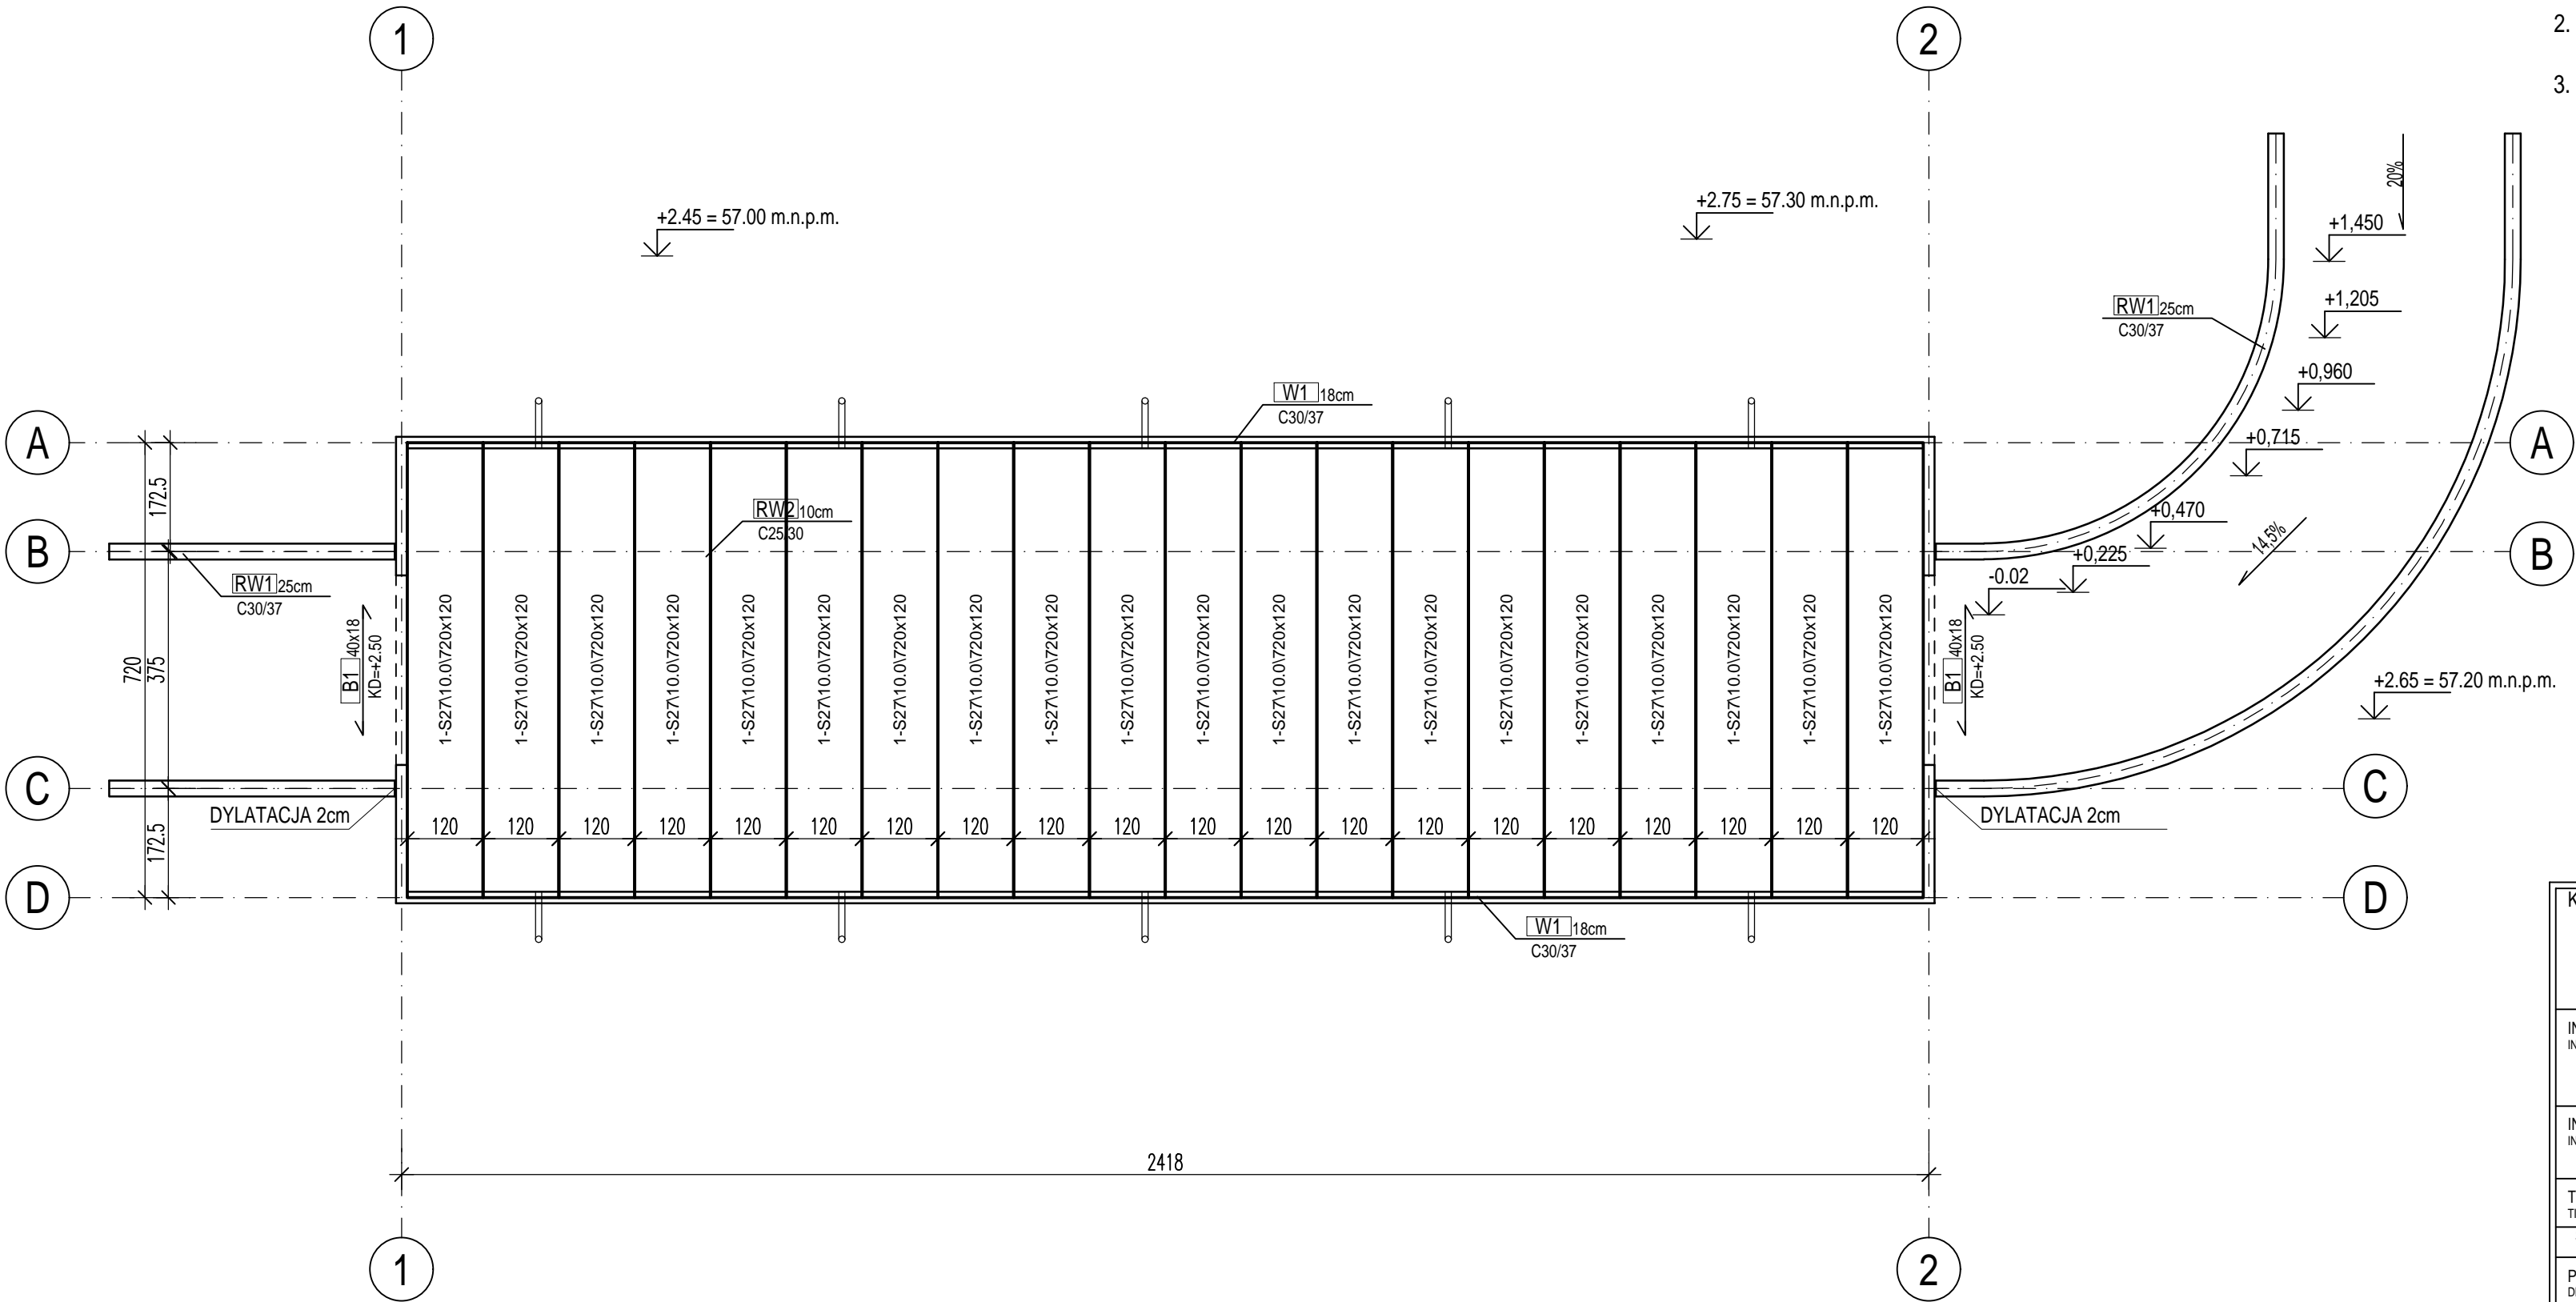

KONSTRUKCJA Structural Design Office



PRACOWNIA
INŻYNIERSKA

WOJCIECH JANIK

mgr inż. Wojciech Janik
Jana Dekerta 18b/4
66-400 Gorzów Wlkp.

+48 502 154 680
biuro@janik-konstruktor.pl
www.janik-konstruktor.pl

INWESTOR: INVESTOR	Państwowe Gospodarstwo Leśne - Lasy Państwowe Nadleśnictwo Kłodawa, 66-415 Kłodawa, ul. Gorzowska 31		
INWESTYCJA: INVESTMENT	Budowa lodowni na potrzeby szkółki zadrzewieniowej Nadlesnictwa Kłodawa w Wojcieszyczach ul. Leśna 4		
TYTUŁ: TITLE	Rzut przyziemia		
STANOWISKO ROLE	NAZWISKO NAME	NR UPRAWNIEN LICENCE NUMBER	PODPIS SIGNATURE
PROJEKTOWAŁ: DESIGN BY	mgr inż. Wojciech Janik	LBS/0055/PWOK/07 Uprawnienia budowlane w specjalności konstrukcyjno-budowlanej bez ograniczeń LBS/PWOK/0055/07	
OPRACOWAŁ: DRAWN BY			
SPRAWDZIŁ CHECKED OUT BY	mgr inż. Stefan Janik	185/70 (w specjalności konstrukcyjno- inżynierskiej w pełnym zakresie) (LBS/BO/2158/01)	
DATA: DATE	2017-09-11	NR RYSUNKU: DRAWING No.	
SKALA: SCALE	1:100 K- 02	
		PROJEKT	OBIEKT
		ETAP	BRANŻA
		NUMER	REWIZJA
		CEL WYDANIA RELEASE ISSUE	
		PB	