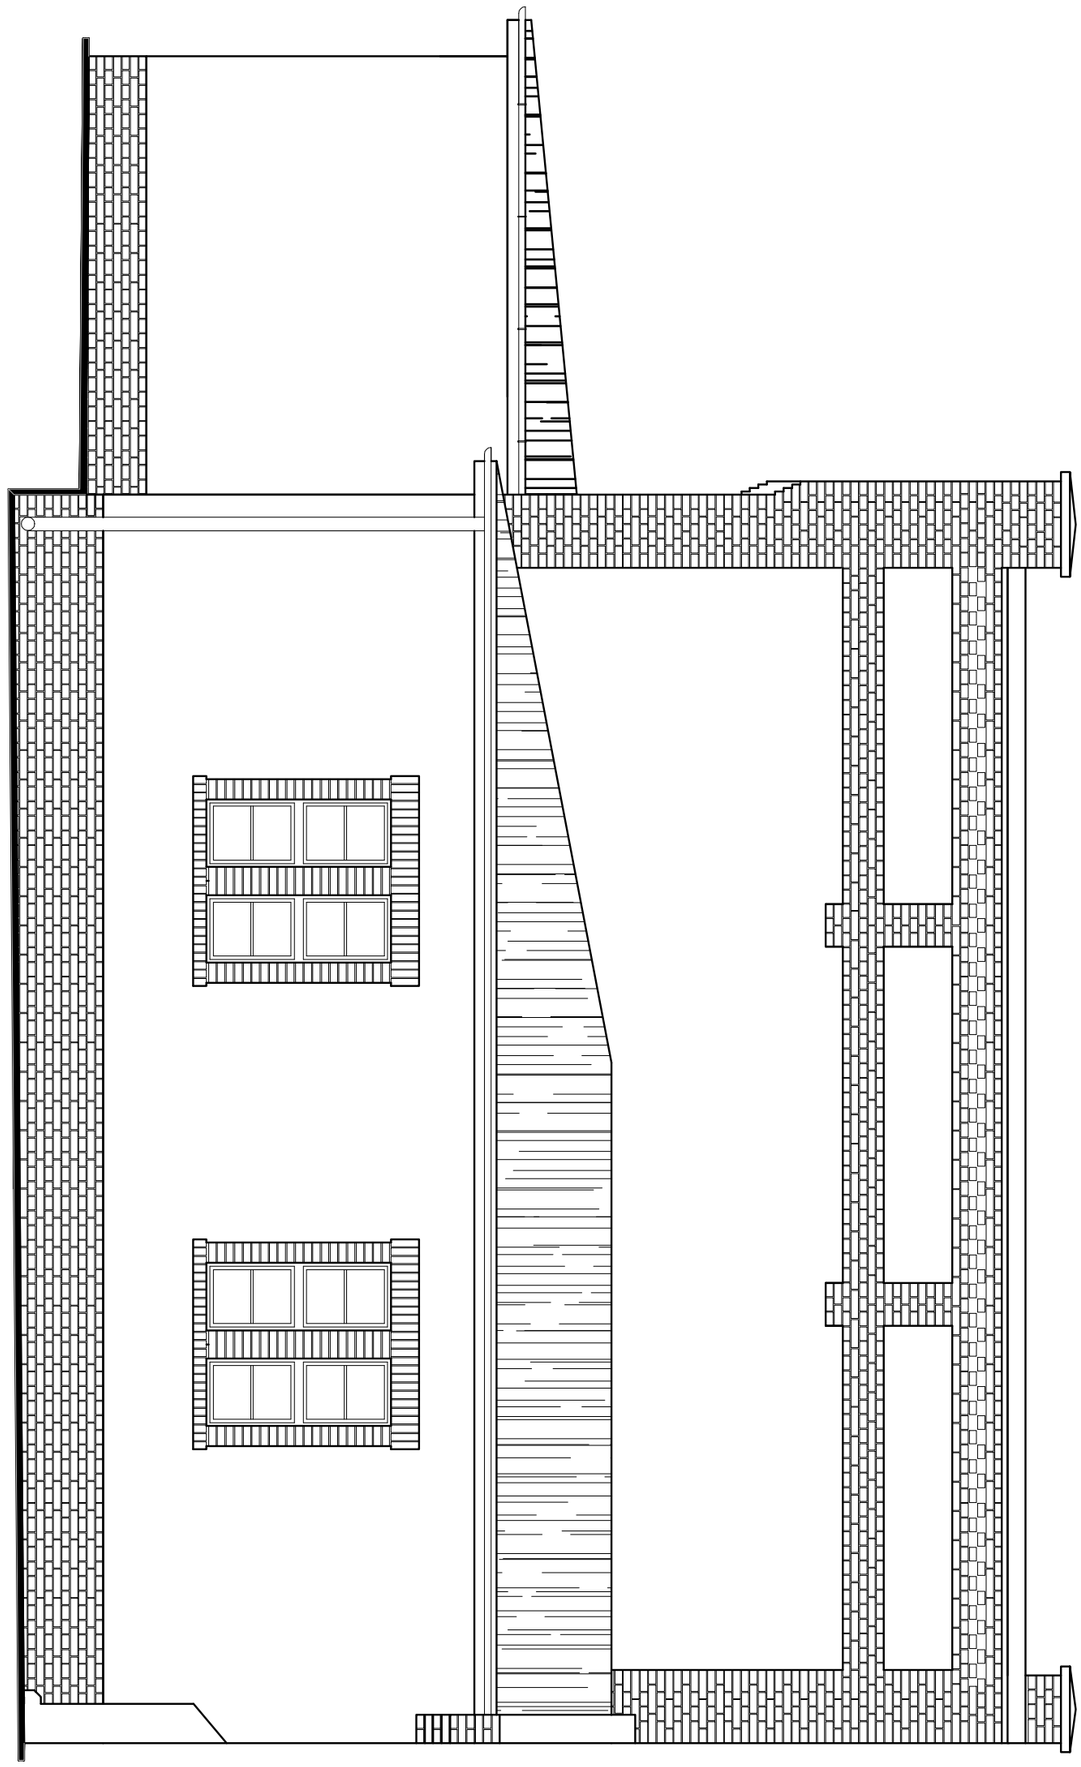


PRZEDSIĘBIORSTWO OBSŁUGI BUDOWNICTWA "ADP"S.C. 48-100 Głubczyce, ul.Kochanowskiego 11, tel.(77)4852960 NIP 748-10-01-323				
NAZWA OBIEKTU BUDOWLANEGO	TERMOMODERNIZACJA ELEWACJI BUDYNKU, OCIEPLENIE DACHU WRAZ Z WYMIANĄ POSZYCIA DACHOWEGO, WYMIANA PIECÓW C.O. ORAZ ODPROWADZENIA WODY DESZCZOWEJ ZESPOŁU SZKÓŁ OGÓLNOKSZTAŁCĄCYCH (STARA CZĘŚĆ) PRZY UL.KOCHANOWSKIEGO 22 W GŁUBCZYCACH WRAZ Z TERMOMODERNIZACJĄ STAREJ SALI GIMNASTYCZNEJ			
ADRES OBIEKTU BUDOWLANEGO	DZ. NR 282/1 i 281 OBRĘB GŁUBCZYCE, JEDNOSTKA EWID. GŁUBCZYCE-MIASTO UL. KOCHANOWSKIEGO 22, 48-100 GŁUBCZYCE			
INWESTOR	POWIAT GŁUBCZYCKI, UL.KOCHANOWSKIEGO 15, 48-100 GUBCZYCE			
TYTUŁ RYSUNKU	SALA GIMNASTYCZNA - INWENTARYZACJA **ELEWACJA POŁUDNIOWA**			
branża: Architektoniczna funkcja: Projektant	mgr inż.arch. Wiesław Kowalik uprawnienia budowlane do projektowania w specjalności architektonicznej bez ograniczeń nr 369/85	data: 10.2016	podpis:	skala 1:50
branża: Architektoniczna funkcja: Sprawdzający	mgr inż.arch. Piotr Bykowski uprawnienia budowlane do projektowania w specjalności architektonicznej bez ograniczeń nr OKK/UpB/07/04	data: 10.2016	podpis:	Nr rys. A17