
PRZEPUST W KM 0+139,02


UMOCNIENIE SKARP I DNA CIEKU ZA PRZEPUSTEM NA DŁ. 2,25 m

PRZEKRÓJ A-A

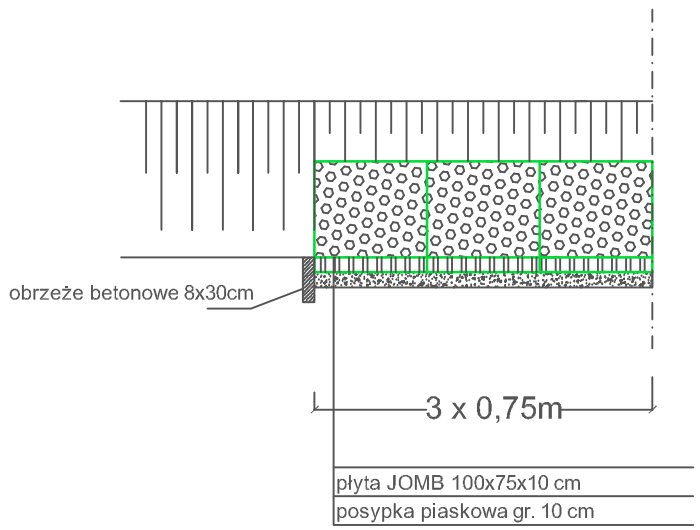

WIDOK Z PRZODU

A

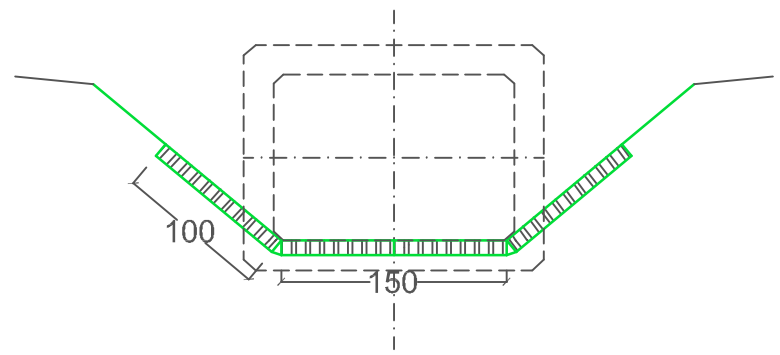

A

Przebudowa drogi gminnej ulicy Lipowej w Psarach gmina Woźniki wraz z odwodnieniem			
Szczegóły umocnienia wylotu przy przepuście w km 0+139,02			
Opracowanie Biuro Projektów Budowlanych "CADAM" - Adam Pokrzywiec ul. Opiełki 3A 42-286 Koszęcin			
Projektował Wisław Tyliński	Podpis	Inwestor Urząd Miejski Woźniki	
Projektował Herbert Graf	Podpis	Data sierpień 2013	Nr rys. 6.1
Współpraca Adam Pokrzywiec	Podpis	Skala 1 : 50	