



# Szczegół A skala 1 : 20

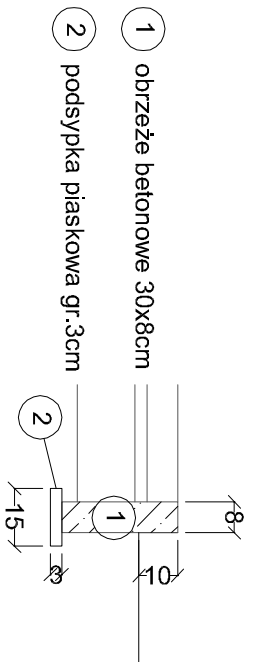

PRZEKRÓJ A-A

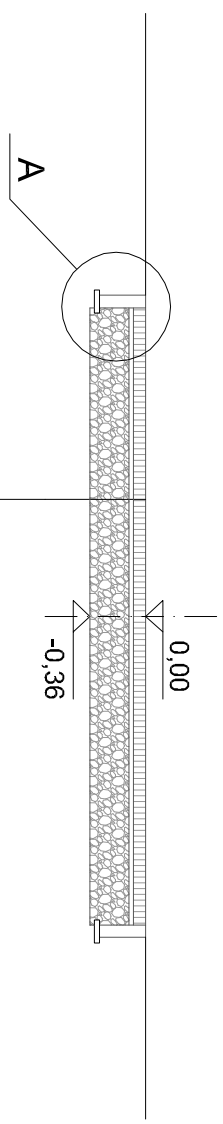

koszka betonowa czerwona gr. 8 cm
podsyпка cem.-piaskowa 1:4
podbudowa z kamienia łamanego słab. mech. 0/63

Przebudowa drogi gminnej ulicy Lipowej w Psarach gmina Woźniki wraz z odwodnieniem			
Szczegóły zjazdu na posesję			
Opracowanie Biuro Projektów Budowlanych "CADAM" - Adam Pokrzywicz ul. Opiełki 3A 42-286 Koszęcin			
Projektował	Podpis	Inwestor	
Wisław Tyliński		Urząd Miejski Woźniki	
Projektował	Podpis	Data	Nr rys.
Herbert Graf		sierpień 2013	
Współpraca	Podpis	Skala	
Adam Pokrzywicz		1 : 50	