ROZPOWSZECHNIANIE I KOPIOWANIE DOZWOLONE ZA PISEMNĄ ZGODĄ WŁAŚCICIELA PRAW
PRAWA AUTORSKIE ZASTRZEŻONE
WG USTAWY O PRAWIE AUTORSKIM I PRAWACH POKREWNYCH
(DZ.U. Nr 80 poz. 904 z 2000r.)

BIURO PROJEKTÓW SŁUŻBY ZDROWIA **PRO-MEDICUS** sp. z o.o.

BRANŻA	INSTALACYJNA	SYMBOL	120-PG-GPN-PB-AV-IP	NR RYS.
INWESTOR	ZESPÓŁ OPIEKI ZDROWOTNEJ W OŚWIĘCIMIU			3
ADRES	ul. Wysokie Brzegi 4 32-600 Oświęcim			
NAZWA	PRZEBUDOWA GODZINOWA ONKOLOGICZNO-PULMONOLOGICZNA I NOWORODKOWEGO			
INWESTYCJI				SKALA
TEMAT	INSTALACJA CENTRALNEGO OGRZEWANIA I CIEPŁA WENTYLACYJNEGO			1 : 100
TREŚĆ	RZUT PODDASZA			DATA 05.2012
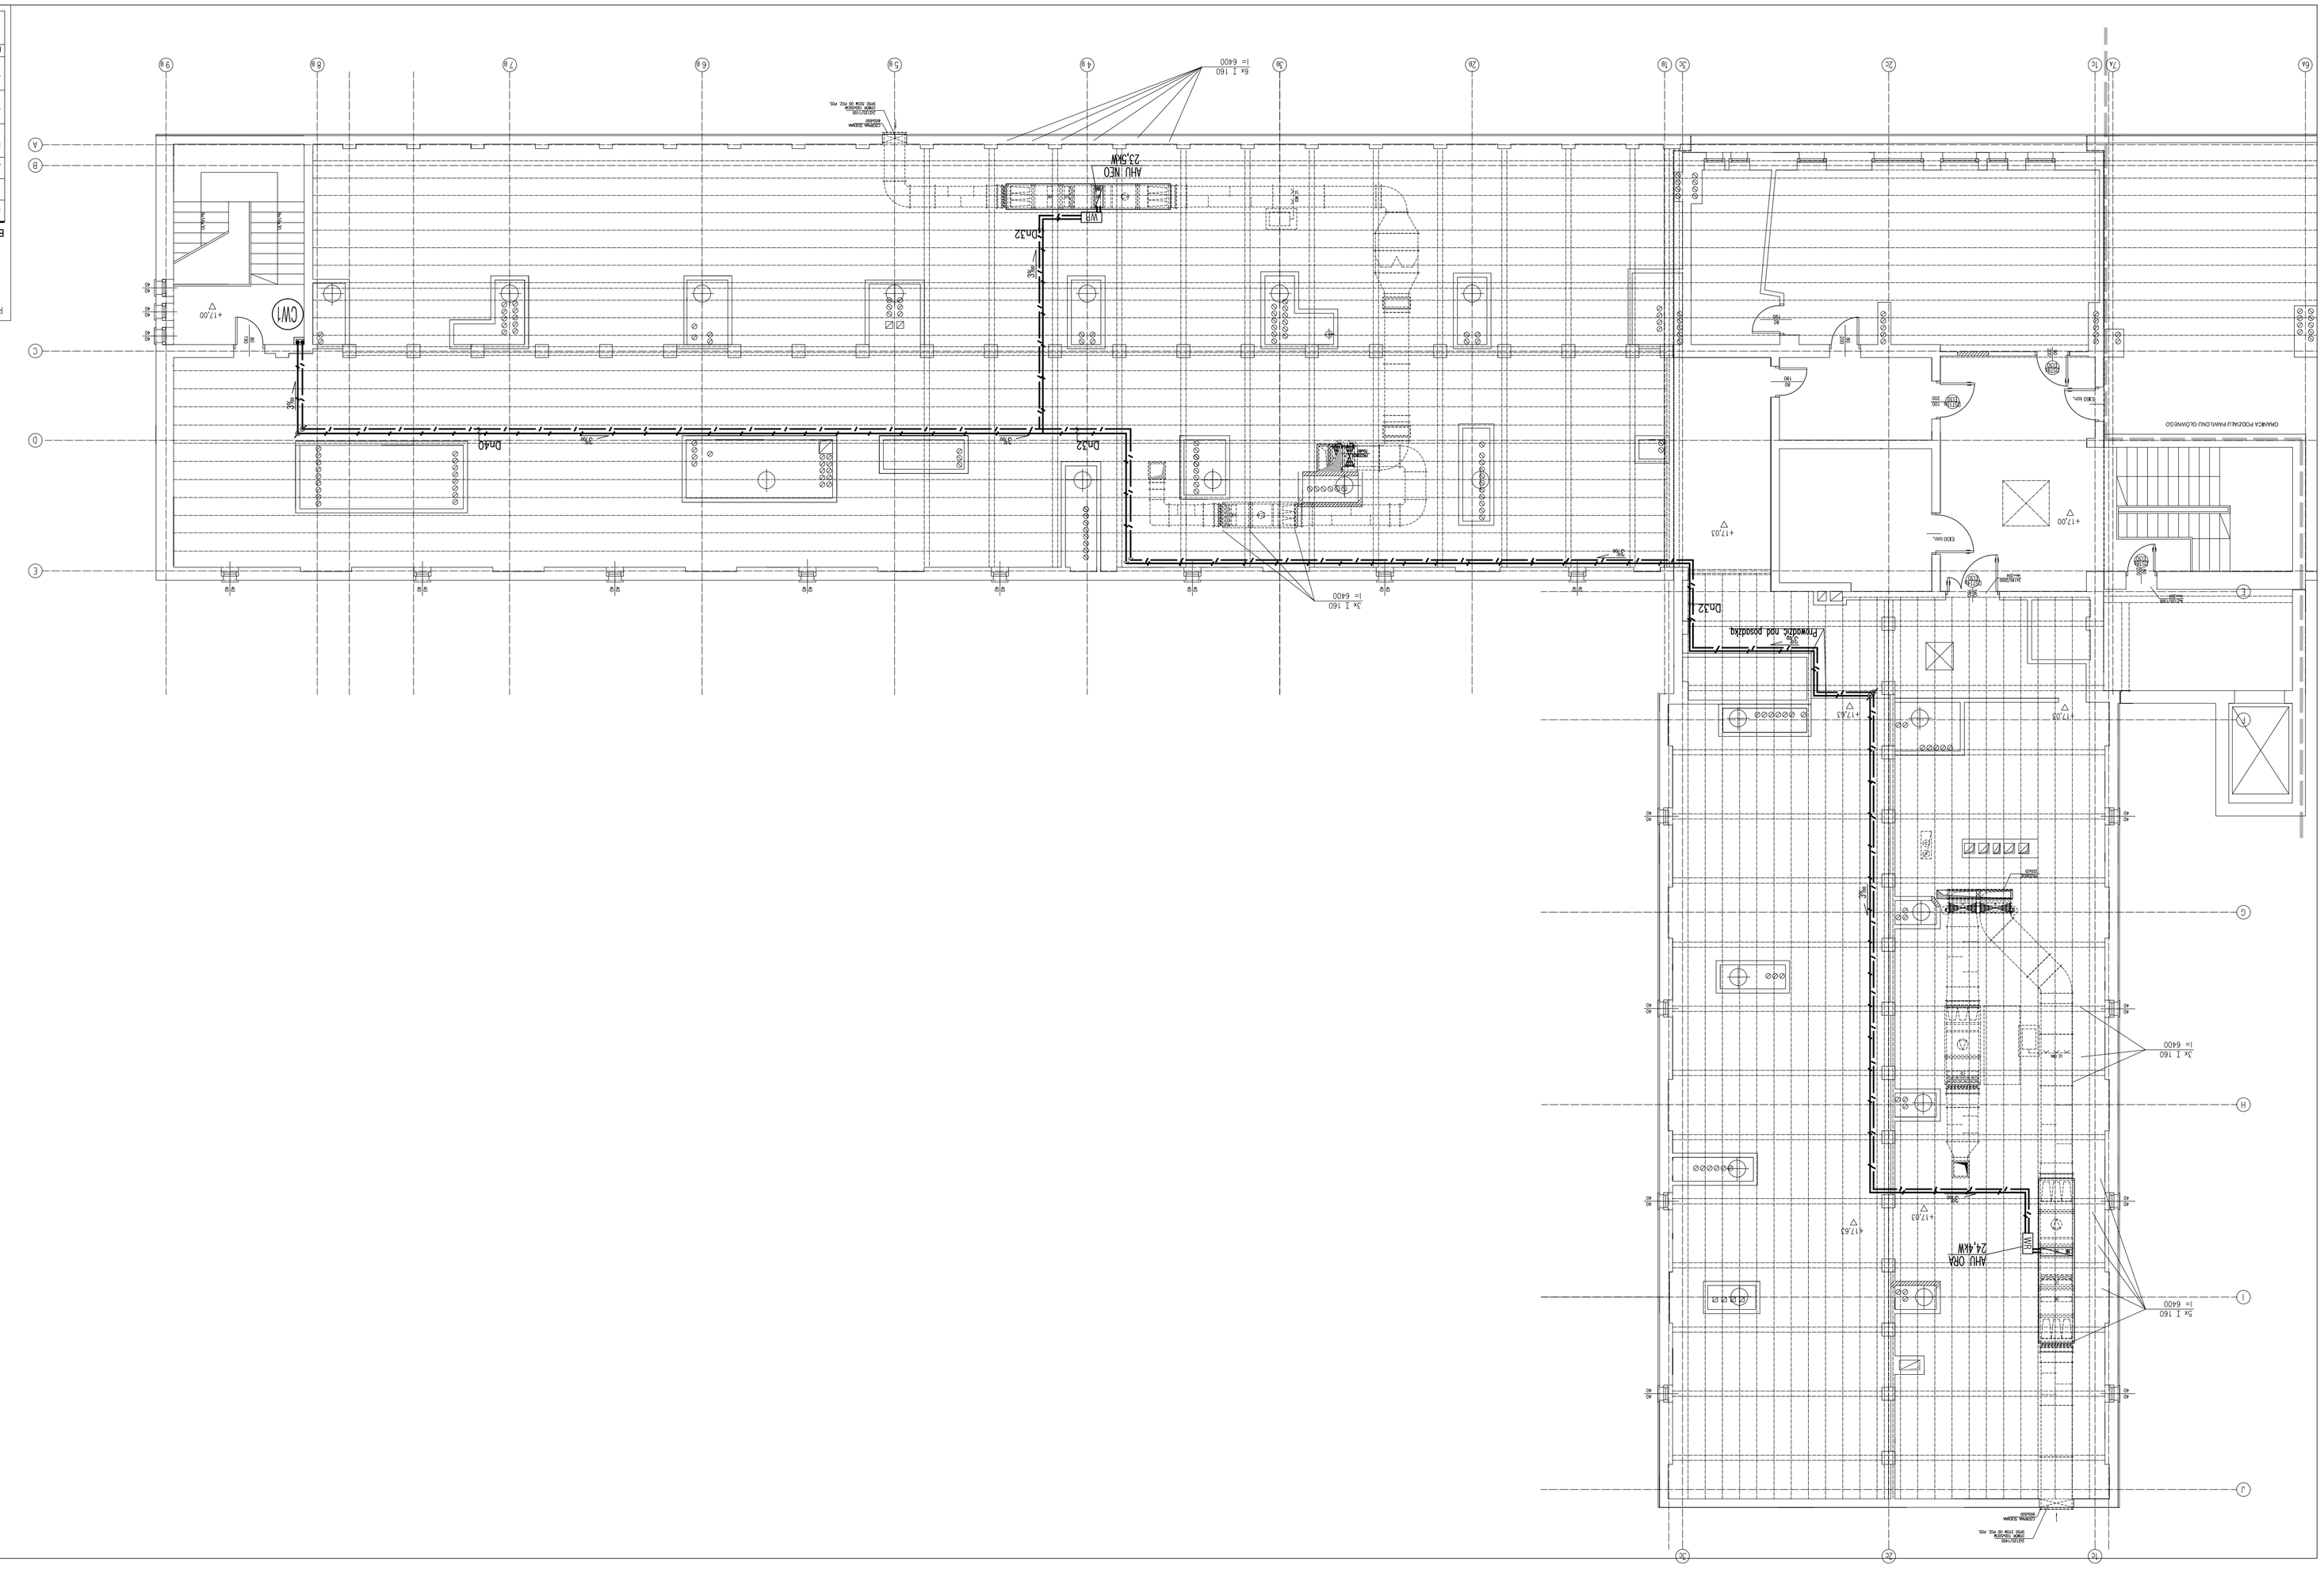
PROJEKTANT	upr. budl. 92/2001	OPRACOWAŁ:	SPRAWDZIŁ:	upr. budl. 99/167
MGR INŻ. Z.BUBKA	MGR INŻ. A.ABRAHAMEK		MGR INŻ. A.KOMISARZ