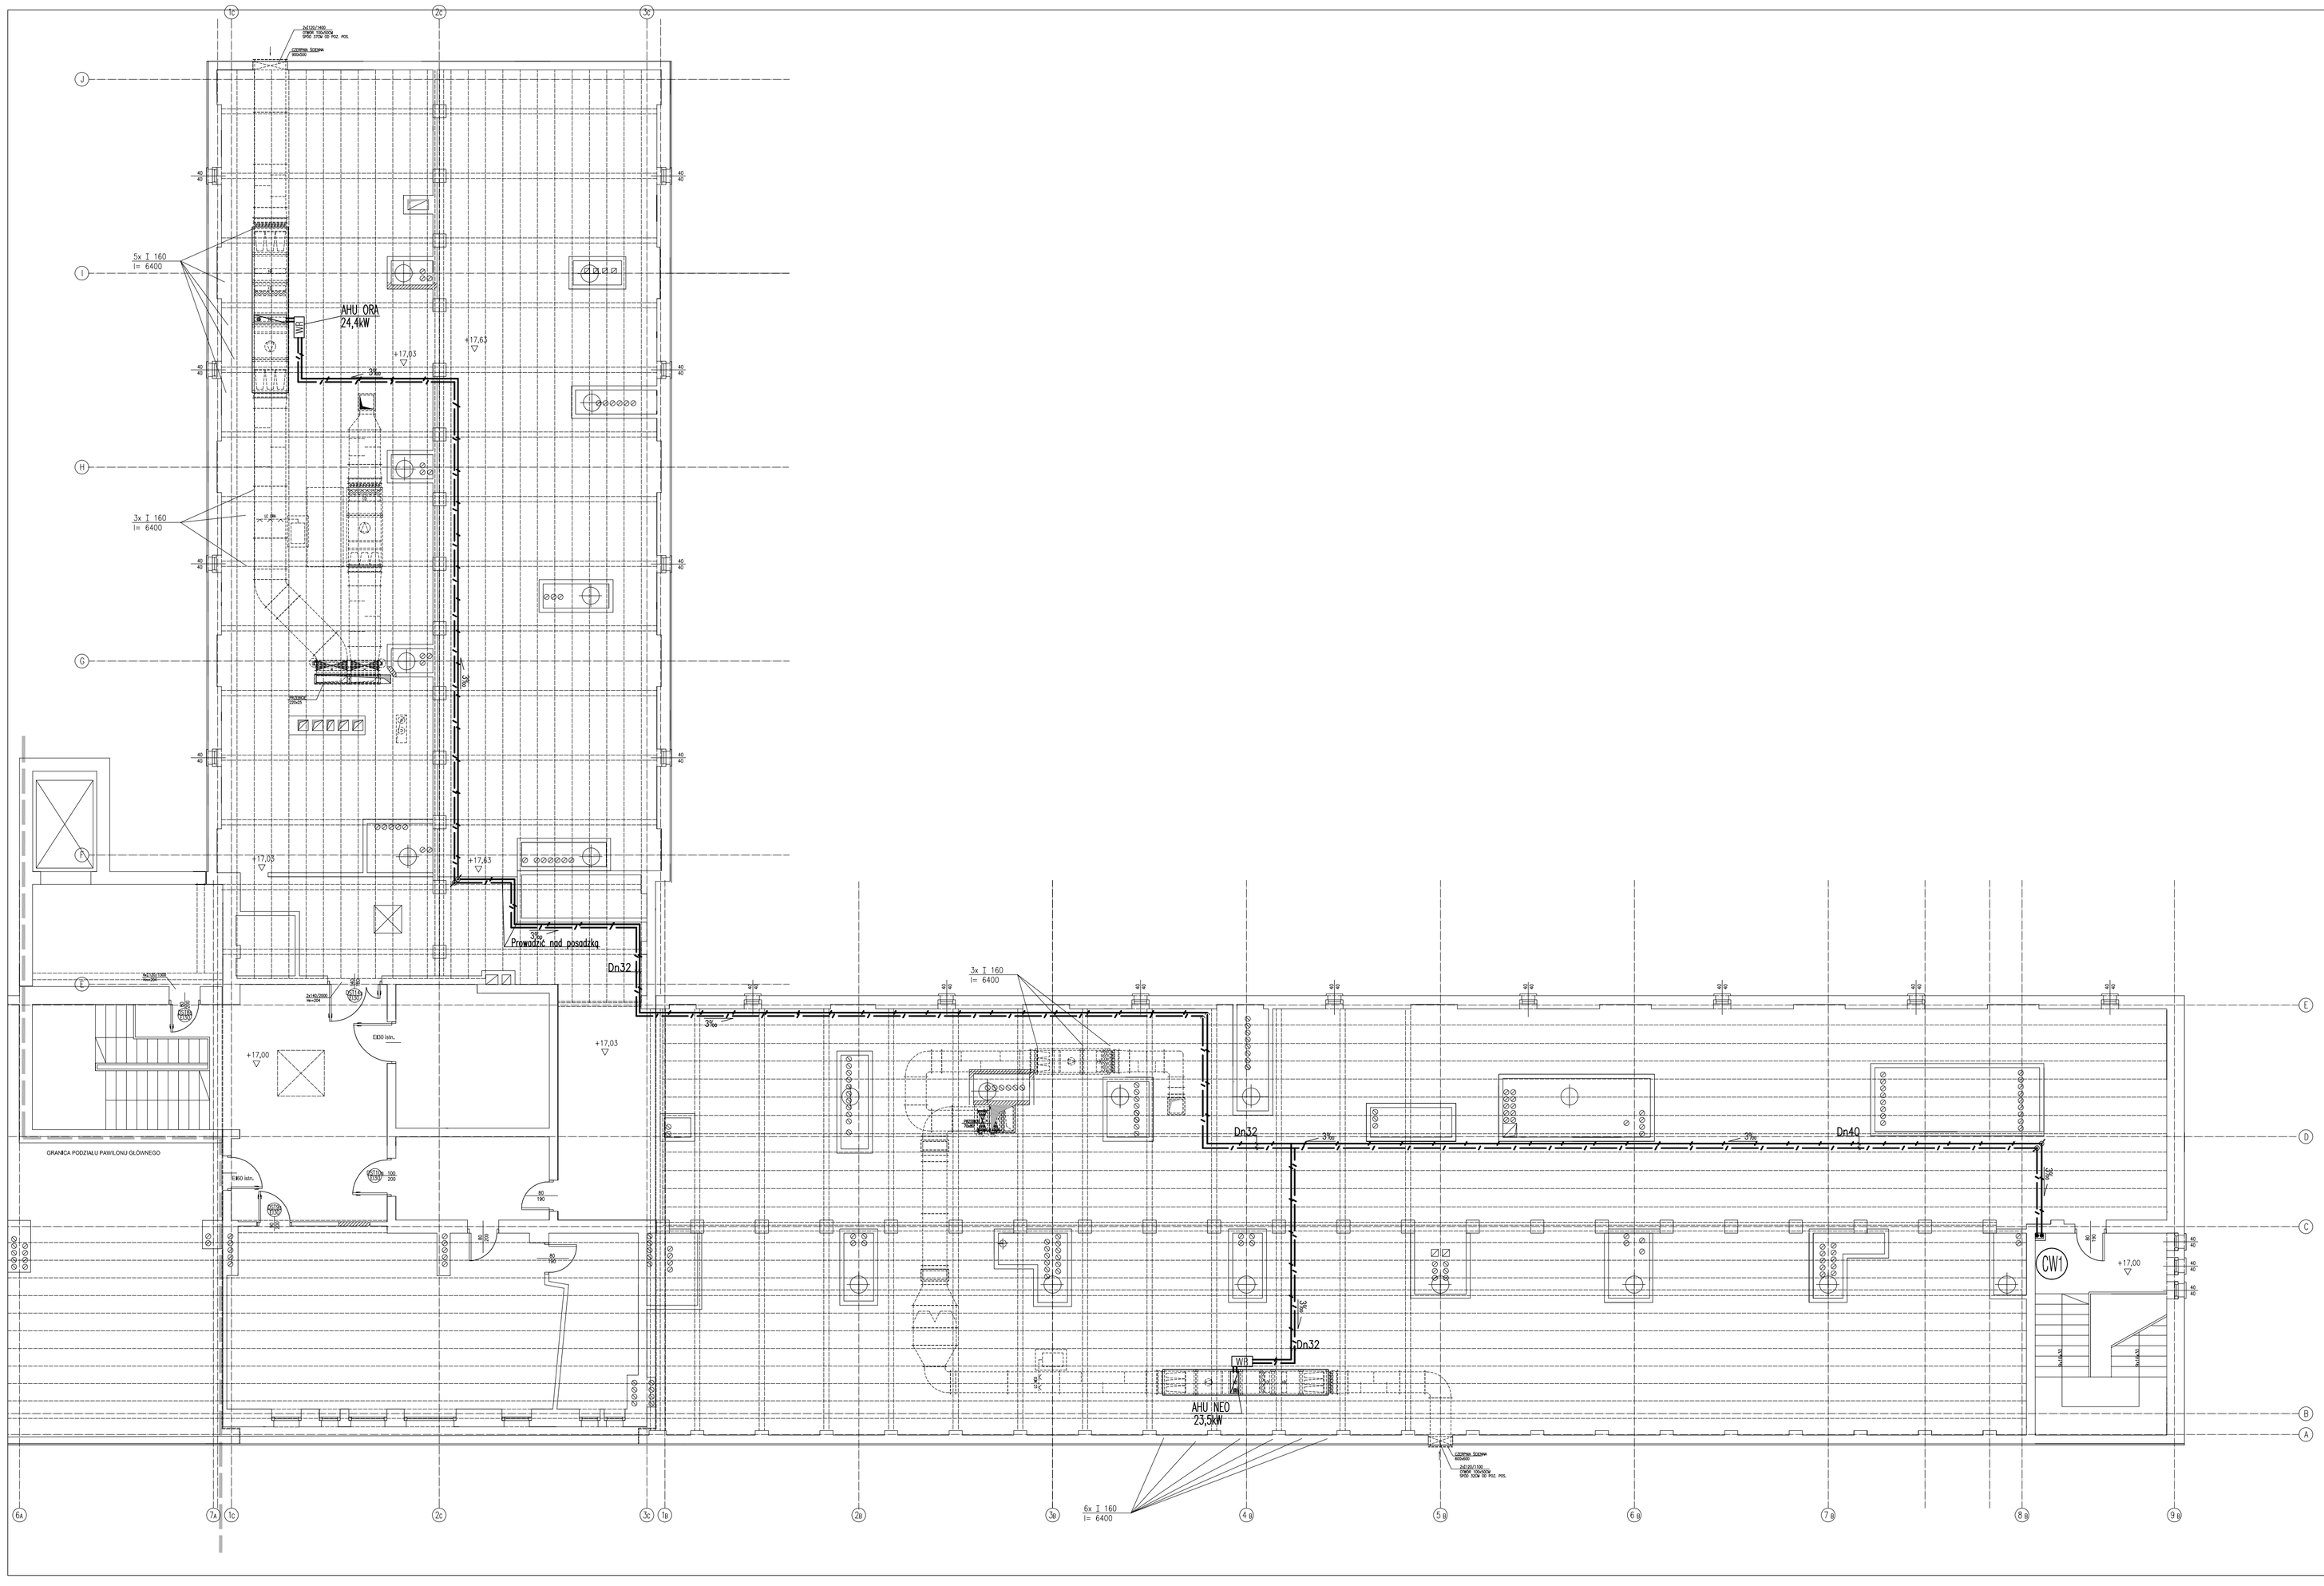

OZNACZENIA:

Projektowane zasilanie, powrót c.went. 80/60°C

WR Węzeł regulacyjny

CW1 Projektowany pion c.went.

ROZPOWSZECHNIANIE I KOPIOWANIE DOZWOLONE ZA PISEMNĄ ZGODĄ WŁAŚCICIELA PRAW
PRAWA AUTORSKIE ZASTRZEŻONE
WG USTAWY O PRAWIE AUTORSKIM I PRAWACH POKREWNYCH
(Dz.U. Nr 80 poz. 904 z 2000r.)

BIURO PROJEKTÓW SŁUŻBY ZDROWIA PRO-MEDICUS SP. Z O.O.

BRANŻA	INSTALACYJNA	SYMBOL	120-PG-GPN-PW-IV-1P	NR RYS. 3
INWESTOR	ZESPÓŁ OPIEKI ZDROWOTNEJ W OŚWIĘCIMIU			
ADRES	ul. Wysokie Brzegi 4 32-600 Oświęcim			
NAZWA INWESTYCJI	PRZEBUDOWA ODDZIAŁÓW GINEKOLOGICZNO-POŁOŻNICZEGO I NOWORODKOWEGO			
TEMAT	INSTALACJA CENTRALNEGO OGRZEWANIA I CIEPŁA WENTYLACYJNEGO			SKALA 1 : 100
TREŚĆ	RZUT PODDASZA			DATA 05.2012
PROJEKTANT	upr.bud.92/2001	OPRACOWAŁ		SPRAWDZIŁ upr.bud.99/167
MGR INŻ. Z.BUBKA		MGR INŻ. A.ABRAMEK		MGR INŻ. A.KOMISARZ