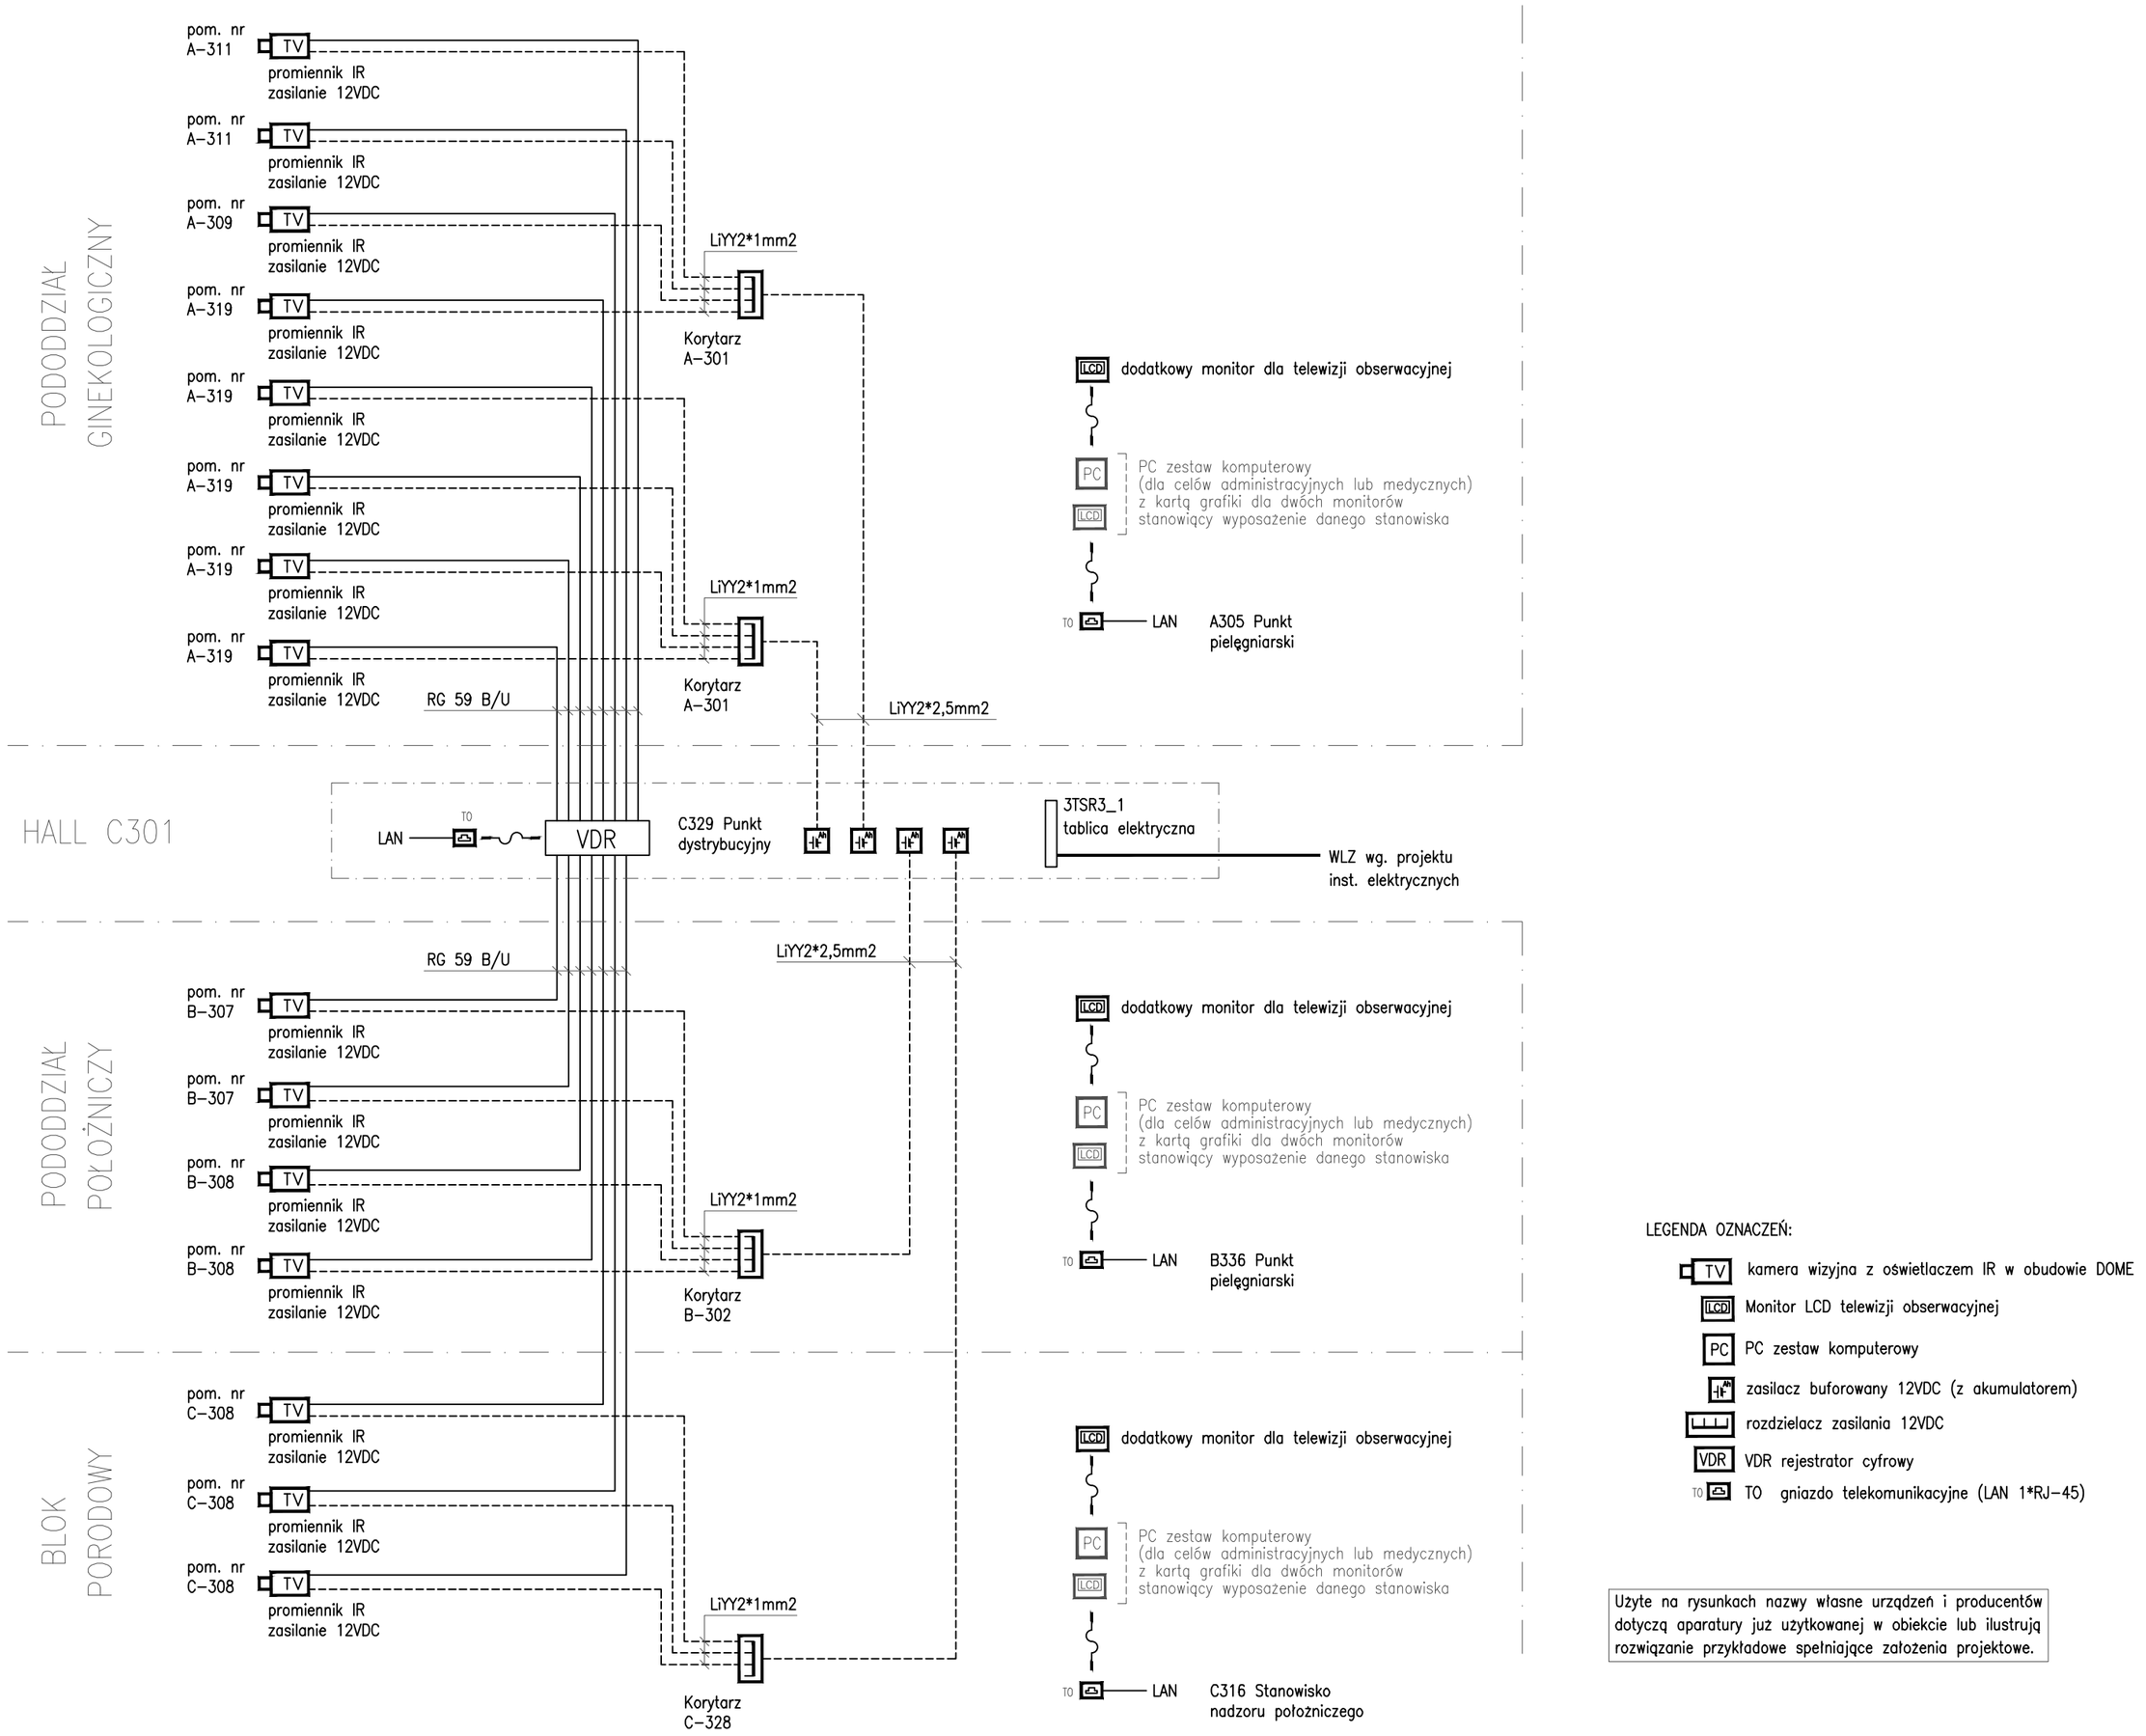


LEGENDA OZNACZEŃ:

- TV kamera wizyjna z oświetlaczem IR w obudowie DOME
- LCD Monitor LCD telewizji obserwacyjnej
- PC PC zestaw komputerowy
- zasilacz buforowany 12VDC (z akumulatorem)
- rozdzielacz zasilania 12VDC
- VDR VDR rejestrator cyfrowy
- TO TO gniazdo telekomunikacyjne (LAN 1*RJ-45)

Użyte na rysunkach nazwy własne urządzeń i producentów dotyczą aparatury już użytkowanej w obiekcie lub ilustrują rozwiązanie przykładowe spełniające założenia projektowe.

ROZPOWSZECHNIANIE I KOPIOWANIE DOZWOLONE ZA PISEMNĄ ZGODĄ WŁAŚCICIELA PRAW
PRAWA AUTORSKIE ZASTRZEŻONE
WG USTAWY O PRAWIE AUTORSKIM I PRAWACH POKREWNYCH
(Dz.U. Nr 80 poz. 904 z 2000r.)

BIURO PROJEKTÓW SŁUŻBY ZDROWIA PRO-MEDICUS SP. Z O.O.

BRANŻA	ELEKTRYCZNA	SYMBOL	120-PG-GPN-PW-VIII-1P	NR RYS. 7
INWESTOR	ZESPÓŁ OPIEKI ZDROWOTNEJ W OŚWIĘCIMIU			
ADRES	ul. Wysokie Brzegi 4 32-600 Oświęcim			
NAZWA INWESTYCJI	PRZEBUDOWA ODDZIAŁÓW GINEKOLOGICZNO - POŁOŻNICZEGO I NOWORODKOWEGO			
TEMAT	PRZEBUDOWA ODDZ. GINEKOLOGICZNO-POŁOŻNICZEGO I NOWORODKOWEGO – INSTALACJE NISKOPRĄDOWE			SKALA -
TREŚĆ	SCHEMAT IDEOWY INSTALACJI TELEWIZJI OBSERWACYJNEJ PACJENTA			DATA 05.2012
PROJEKTANT	RP-UPR839/94	OPRACOWAŁ		SPRAWDZIŁ BPP.UPR124/84
inż. JAROSŁAW KUBISIAK		ZESPÓŁ		inż. LECH BEDNARCZYK