
OBUDOWA NATYNKOWA 3x12 MODUŁÓW
DRZWI PRZEŹROCZYSTE

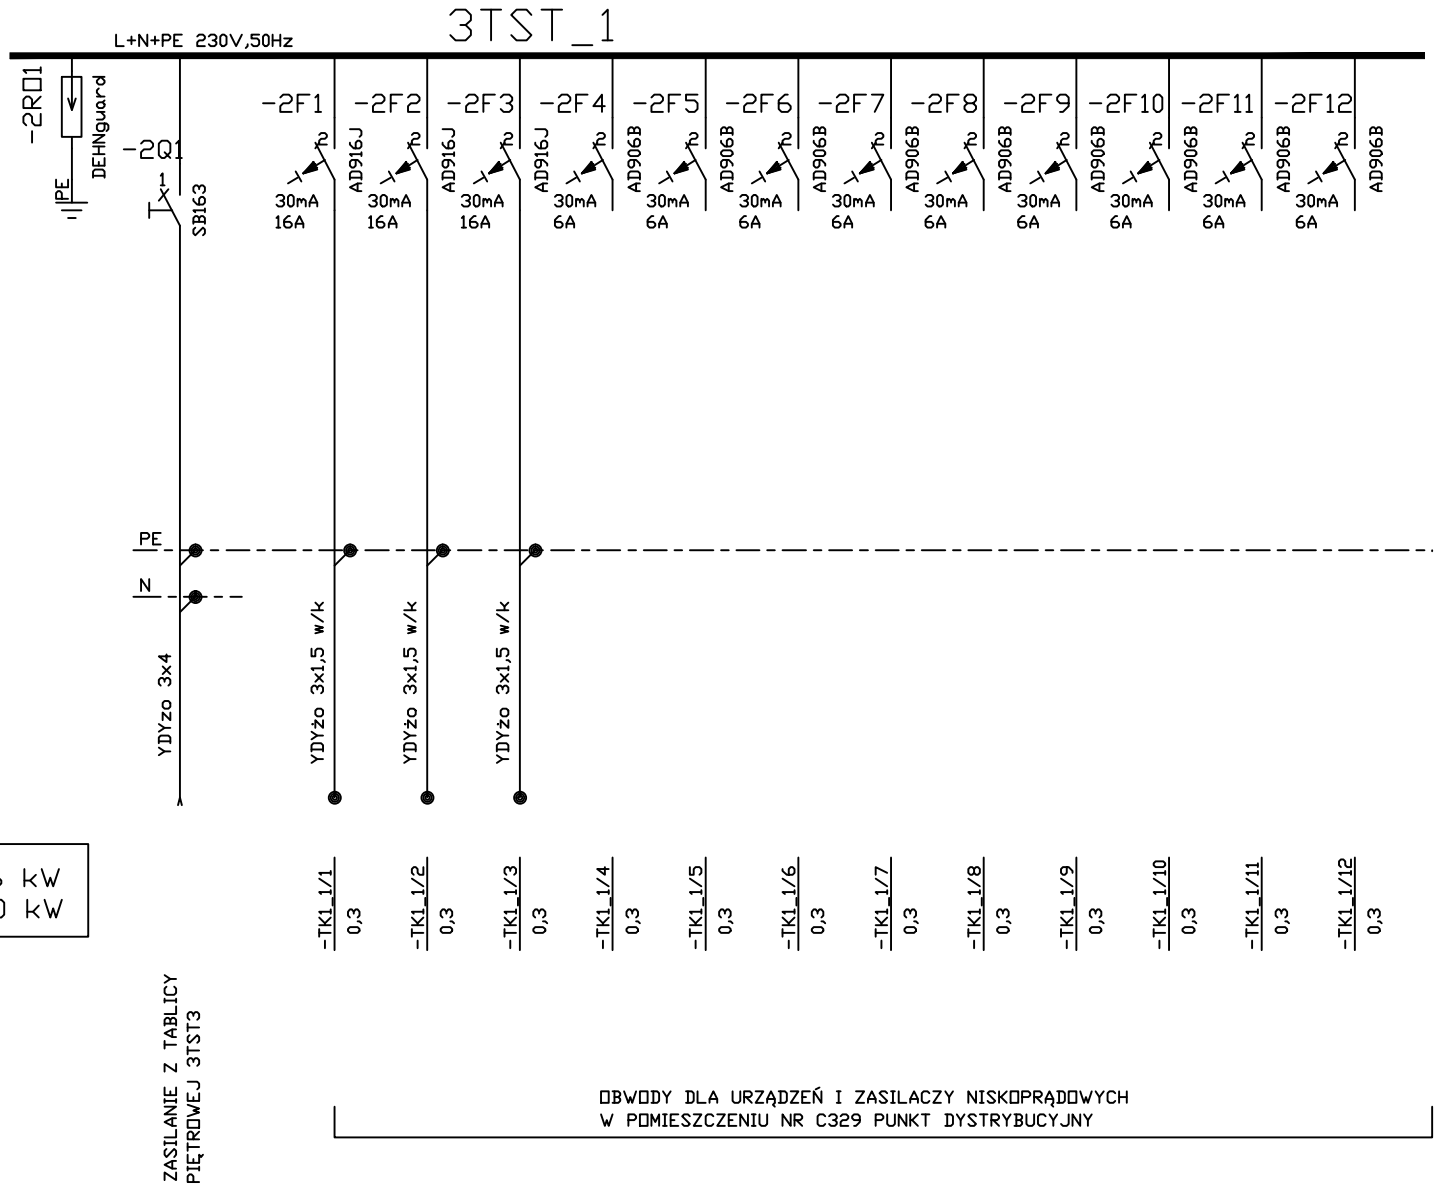

Pi= 3,6 kW
Ps= 1,0 kW

ZASILANIE Z TABLICY PIĘTROWEJ 3TST3

OBWODY DLA URZĄDZEŃ I ZASILACZY NISKOPRĄDOWYCH
W POMIESZCZENIU NR C329 PUNKT DYSTRYBUCYJNY

				Data	05.2012	Podpis	Projekt: 120-PG-GPN-PW-VIII-1P rys.: 10	PW INSTALACJI NISKOPRĄDOWYCH ZESPÓŁ OPIEKI ZDROWOTNEJ W OŚWIĘCIMIU UL. WYSOKIE BRZEGI 4	Miejsce: III P.
				Projekt	J.KUBISIAK				Układ: –
				Oprac.	.				
Stan	Zmiana	Data	Nazw.	Sprawdz.	L.BEDNARCZYK				

TABLICA BEZPIECZNIKOWA DLA INST. NISKOPRĄDOWYCH SCHEMAT IDEOWY TABLICY 3TST3_1		
Układ sieci: TN-S	PRO-MEDICUS KRAKÓW ul. Mieszczańska 9A	Strona 1
		Stron 1