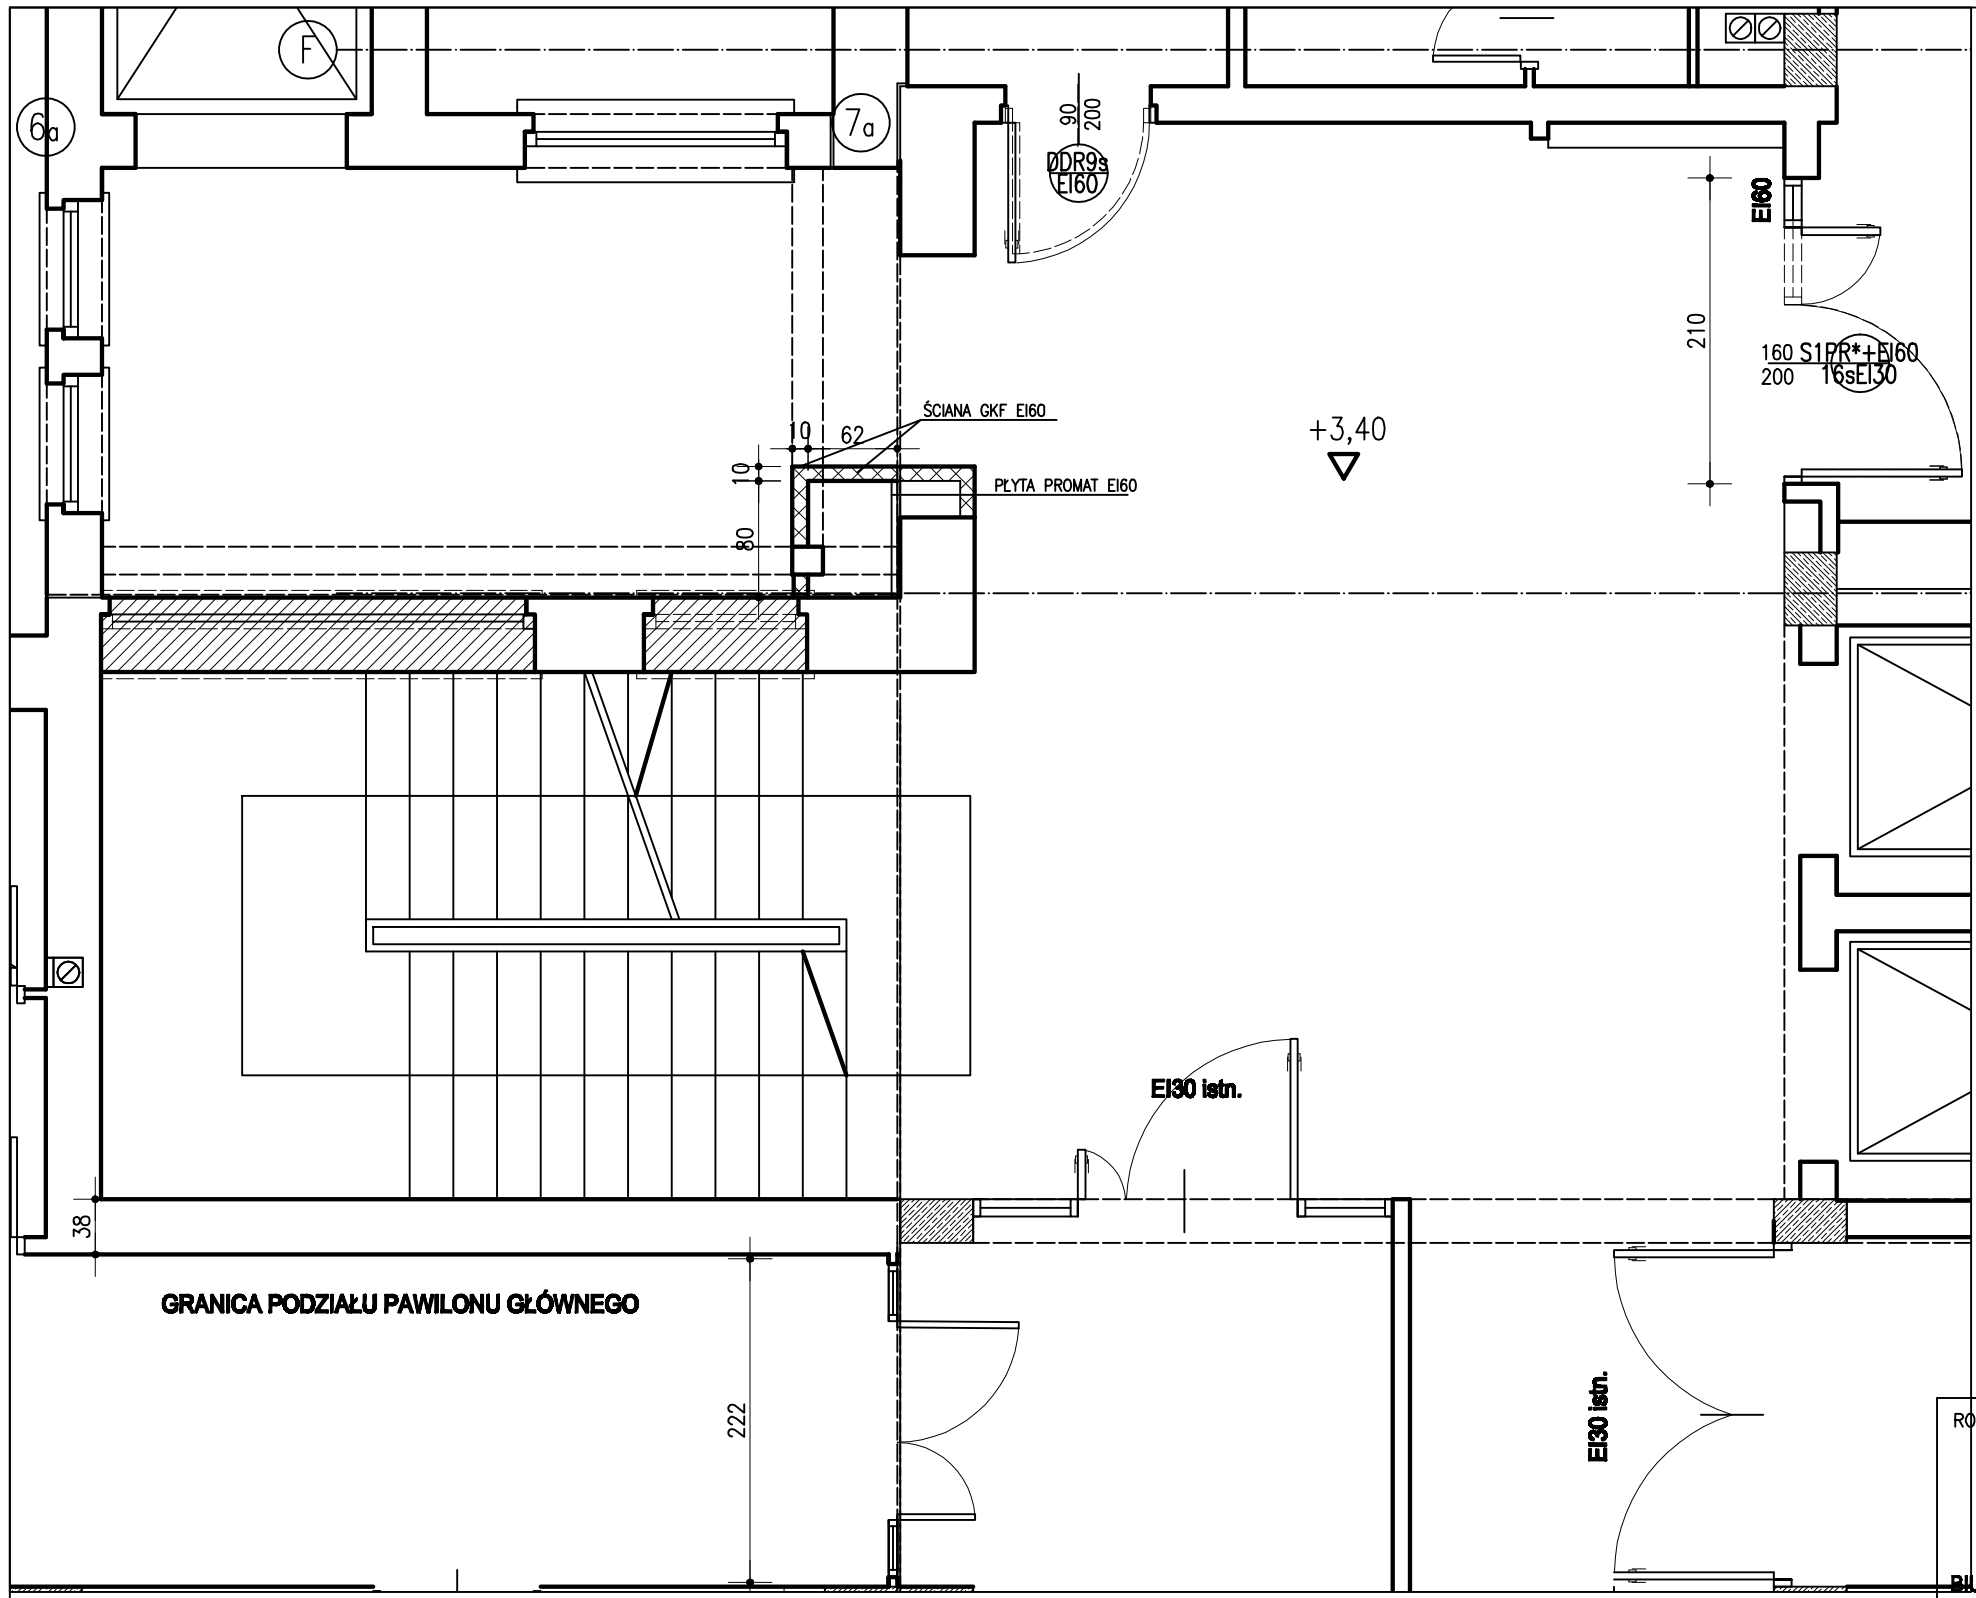

LEGENDA

ZAMUROWANIA Z CEGŁY PEŁNEJ GR 12CM

DRZWI DO LIKWIDACJI

DRZWI ISTNIEJĄCE

DRZWI PROJEKTOWANE

ROZPOWSZECHNIANIE I KOPIOWANIE DOZWOLONE ZA PISEMNĄ ZGODĄ WŁAŚCICIELA PRAW
PRAWA AUTORSKIE ZASTRZEŻONE
WG USTAWY O PRAWIE AUTORSKIM I PRAWACH POKREWNYCH
(Dz.U. Nr 80 poz. 904 z 2000r.)

BIURO PROJEKTÓW SŁUŻBY ZDROWIA PRO-MEDICUS SP. Z O.O.

BRANŻA	ARCHITEKTURA	SYMBOL	120-PG-GPN-PW-I-1P/Z	NR RYS. 6Z
INWESTOR	ZESPÓŁ OPIEKI ZDROWOTNEJ W OŚWIĘCIMIU			
ADRES	ul. Wysokie Brzegi 4 32-600 Oświęcim			
NAZWA INWESTYCJI	PRZEBUDOWA ODDZIAŁÓW GINEKOLOGICZNO–POŁOŻNICZEGO I NOWORODKOWEGO			
TEMAT	PRZEBUDOWA ODDZIAŁÓW GINEKOLOGICZNO–POŁOŻNICZEGO I NOWORODKOWEGO			SKALA 1 : 50
TREŚĆ	WYDZIELENIE P–POŻ. KLATEK SCHODOWYCH RZUT I PIĘTRA			DATA 06.2012
PROJEKTANT	upr.bud.438/94	OPRACOWAŁ	SPRAWDZIŁ	upr.bud.105/94
ARCH.M.LUJAK-OPAUSKA		ZESPÓŁ	ARCH.B.KUŚ	