


PRZEBUDOWA ODDZIAŁÓW GINEKOLOGICZNO-POŁOŻNICZEGO I NOWORODKOWEGO
ZESPÓŁ OPIEKI ZDROWOTNEJ W OŚWIĘCIMIU
RZUT III PIĘTRA -INWENTARYZACJA

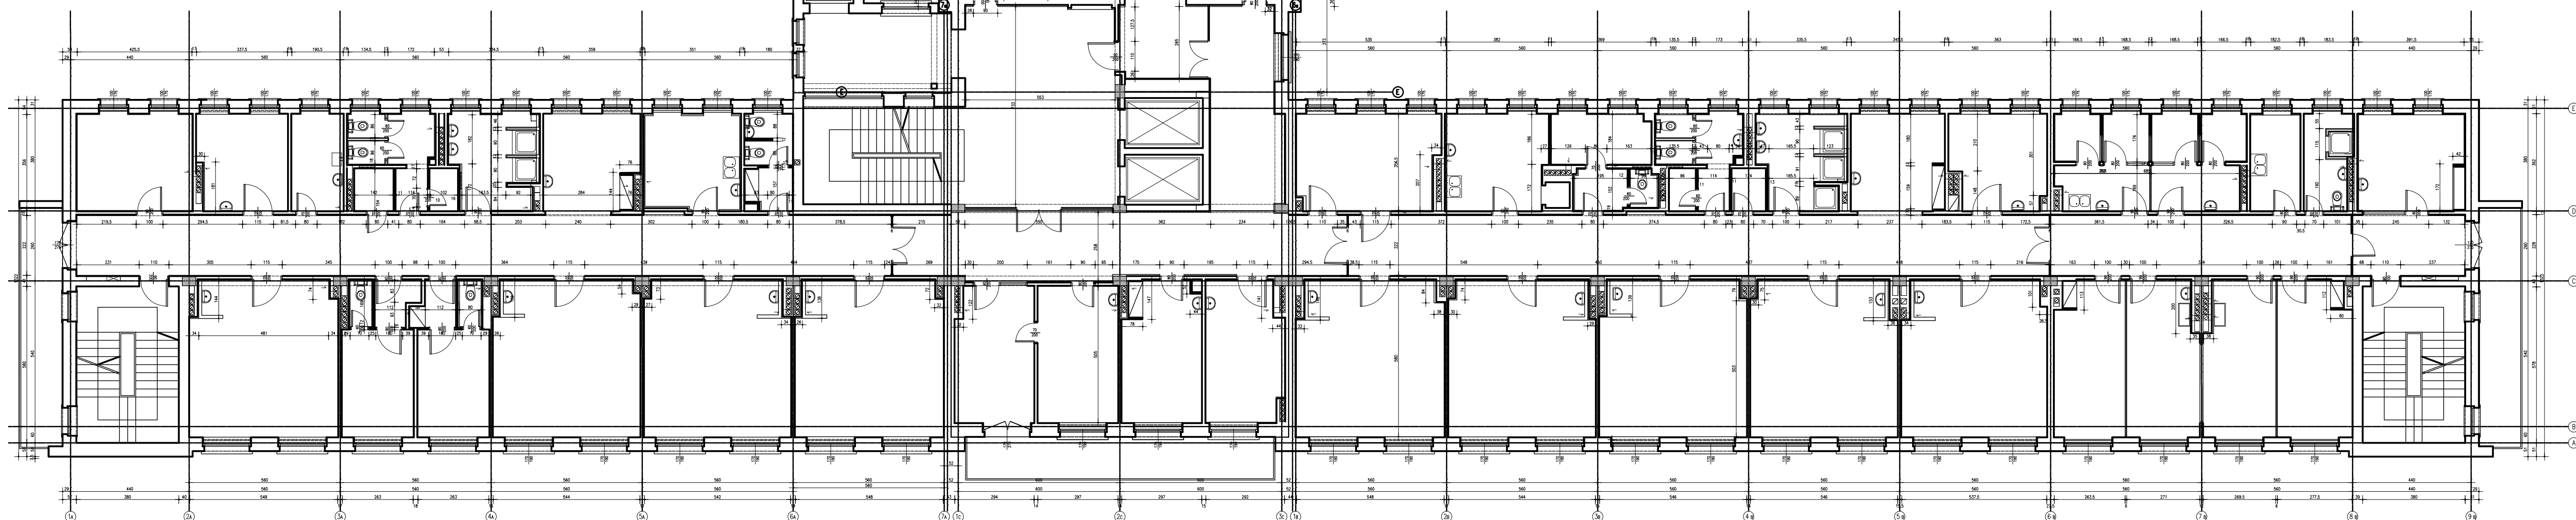

ROZPOWISZCZANIE I KOPROWANIE DOZWOLONE ZA PISEMNA ZGODĄ WŁAŚCICIELA PRAW PRAWA AUTORSKIE ZASTRZEŻONE WS USTAWY O PRAWIE AUTORSKIM I PRAWACH POLEWNYCH (Dz.U. Nr 80 poz. 804 z 2000r.)			
BIURO PROJEKTÓW SŁUŻBY ZDROWIA PRO-MEDICUS sp. z o.o.			
BRANŻA	ARCHITEKTURA	SYMBOL	12-PO-OPK-PW-1-1PZ
INWESTOR	ZESPÓŁ OPIEKI ZDROWOTNEJ W OŚWIĘCIMIU	NR RYS.	12
ADRES	ul. Wysocka Brzagi 4 28-600 Oświęcim		
NAZWA	PRZEBUDOWA ODDZIAŁÓW	SKALA	1:100
INWENTYAR	GINEKOLOGICZNO-POŁOŻNICZEGO I NOWORODKOWEGO	DATA	05.2012
TEMAT	PRZEBUDOWA ODDZIAŁÓW		
WYKON	GINEKOLOGICZNO-POŁOŻNICZEGO I NOWORODKOWEGO		
PRZEBUDOWA ODDZIAŁÓW	RZUT TRZECIEGO PIĘTRA		
INWENTARYZACJA			
PROJEKTANT	mgr inż. J. K. K.	OPRACOWANIE	mgr inż. J. K. K.
ARCHITEKT	ZESPÓŁ	ARCHITEKT	