
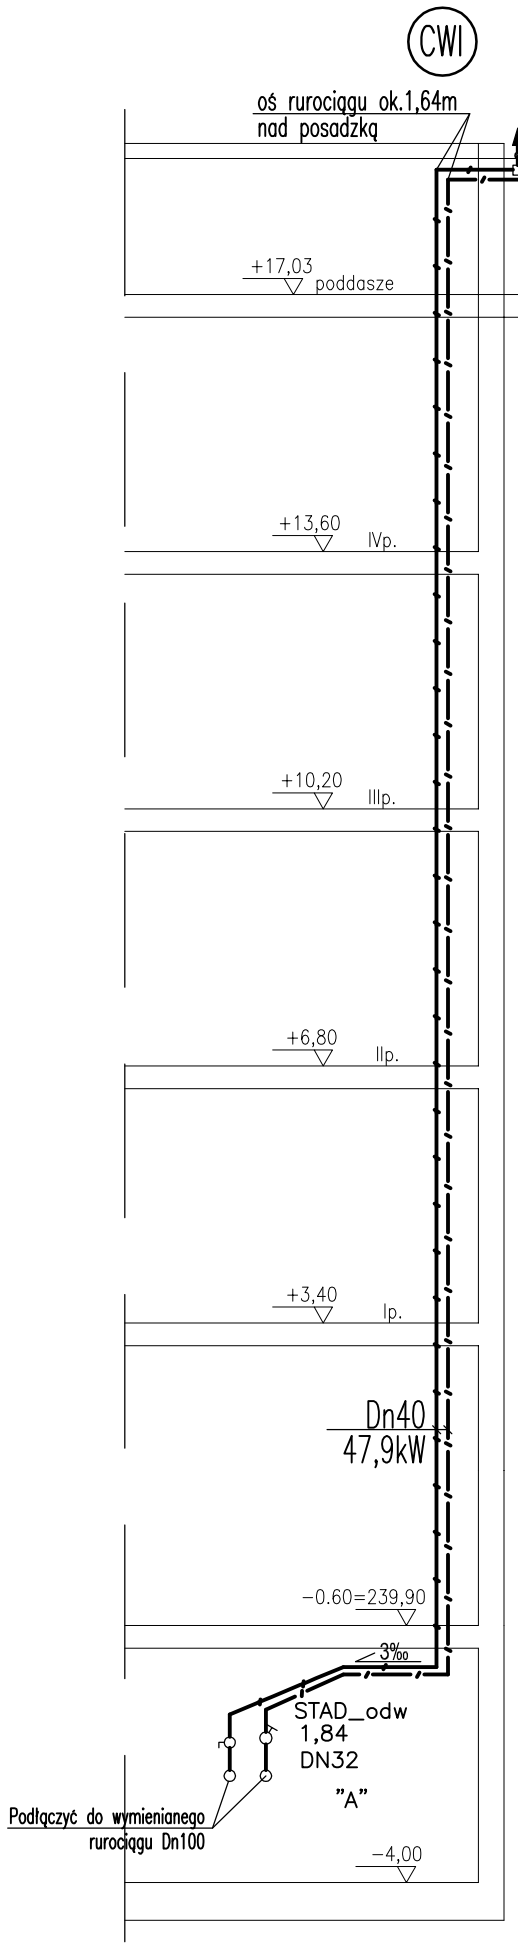


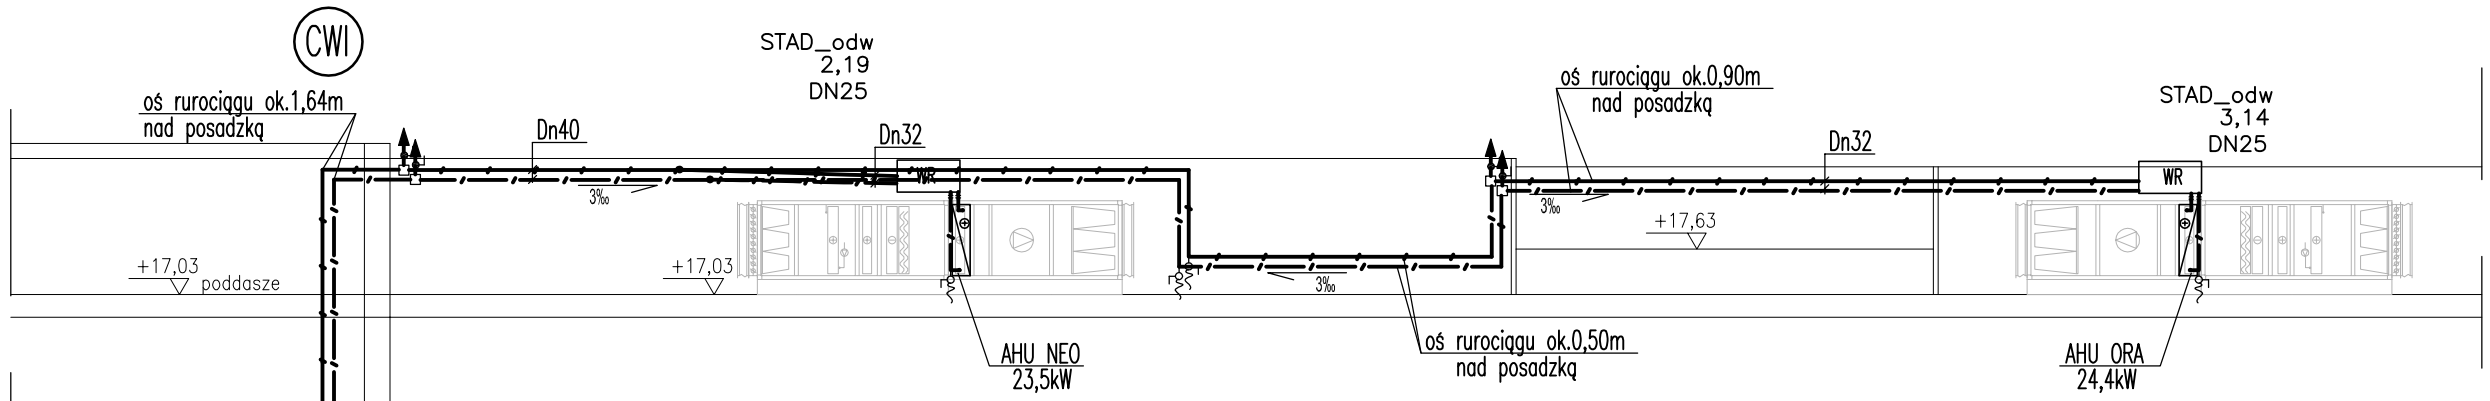

OZNACZENIA:

- zasilanie c.went. 80°C
- powrót c.went. 80°C
- zbiorniki odpowietrzajace wyposażone w automatyczne odpowietrzniki z zaworami stopowymi i kurkami kulowymi
- zawór kulowy
- zawór równoważący
- WR — węzeł regulacyjny
- CWI — pion c.went.

UWAGI:

- Średnice cyrkulacji wewnętrznej nagrzewnicy jak przewodów zasilających
- Średnice spięcia zaworu trójdrogowego z powrotem wg średnicy zaworu
- lokalizacja i sposób podłączenia do central po dostawie urządzeń
- specyfikacja armatury węzłów regulacyjnych przy nagrzewnicach wg tabeli oznaczeń wezłów regulacyjnych

Qc =47,9kW
Przyjete Hdysp do obliczeń 40kPa

UWAGI:
1. Regulacja została policzona na rurach stalowych czarnych.

ROZPOWSZECHNIANIE I KOPIOWANIE DOZWOLONE ZA PISEMNĄ ZGODĄ WŁAŚCICIELA PRAW
PRAWA AUTORSKIE ZASTRZEŻONE
WG USTAWY O PRAWIE AUTORSKIM I PRAWACH POKREWNYCH
(Dz.U. Nr 80 poz. 904 z 2000r.)

BIURO PROJEKTÓW SŁUŻBY ZDROWIA PRO-MEDICUS SP. Z O.O.

BRANŻA	INSTALACYJNA	SYMBOL	120-PG-GPN-PW-IV-1P/Z	NR RYS. 4/Z
INWESTOR	ZESPÓŁ OPIEKI ZDROWOTNEJ W OŚWIĘCIMIU			
ADRES	ul. Wysokie Brzegi 4 32-600 Oświęcim			
NAZWA INWESTYCJI	PRZEBUDOWA ODDZIAŁÓW GINEKOLOGICZNO-POŁOŻNICZEGO I NOWORODKOWEGO			
TEMAT	INSTALACJA CENTRALNEGO OGRZEWANIA I CIEPŁA WENTYLACYJNEGO			SKALA 1 : 100
TREŚĆ	ROZWINIĘCIE INSTALACJI C.WENT.			DATA 07.2012
PROJEKTANT	upr.bud.92/2001	OPRACOWAŁ		SPRAWDZIŁ upr.bud.99/167
MGR INŻ. Z.BUBKA		MGR INŻ. A.ABRAMEK		MGR INŻ. A.KOMISARZ