



PRZEBUDOWA ODDZIAŁÓW
GINEKOLOGICZNO-POŁOŻNICZEGO
I NOWORODKOWEGO
ZESPÓŁ OPIEKI ZDROWOTNEJ W OŚWIECIMIU


PRZEKRÓJ 1-1

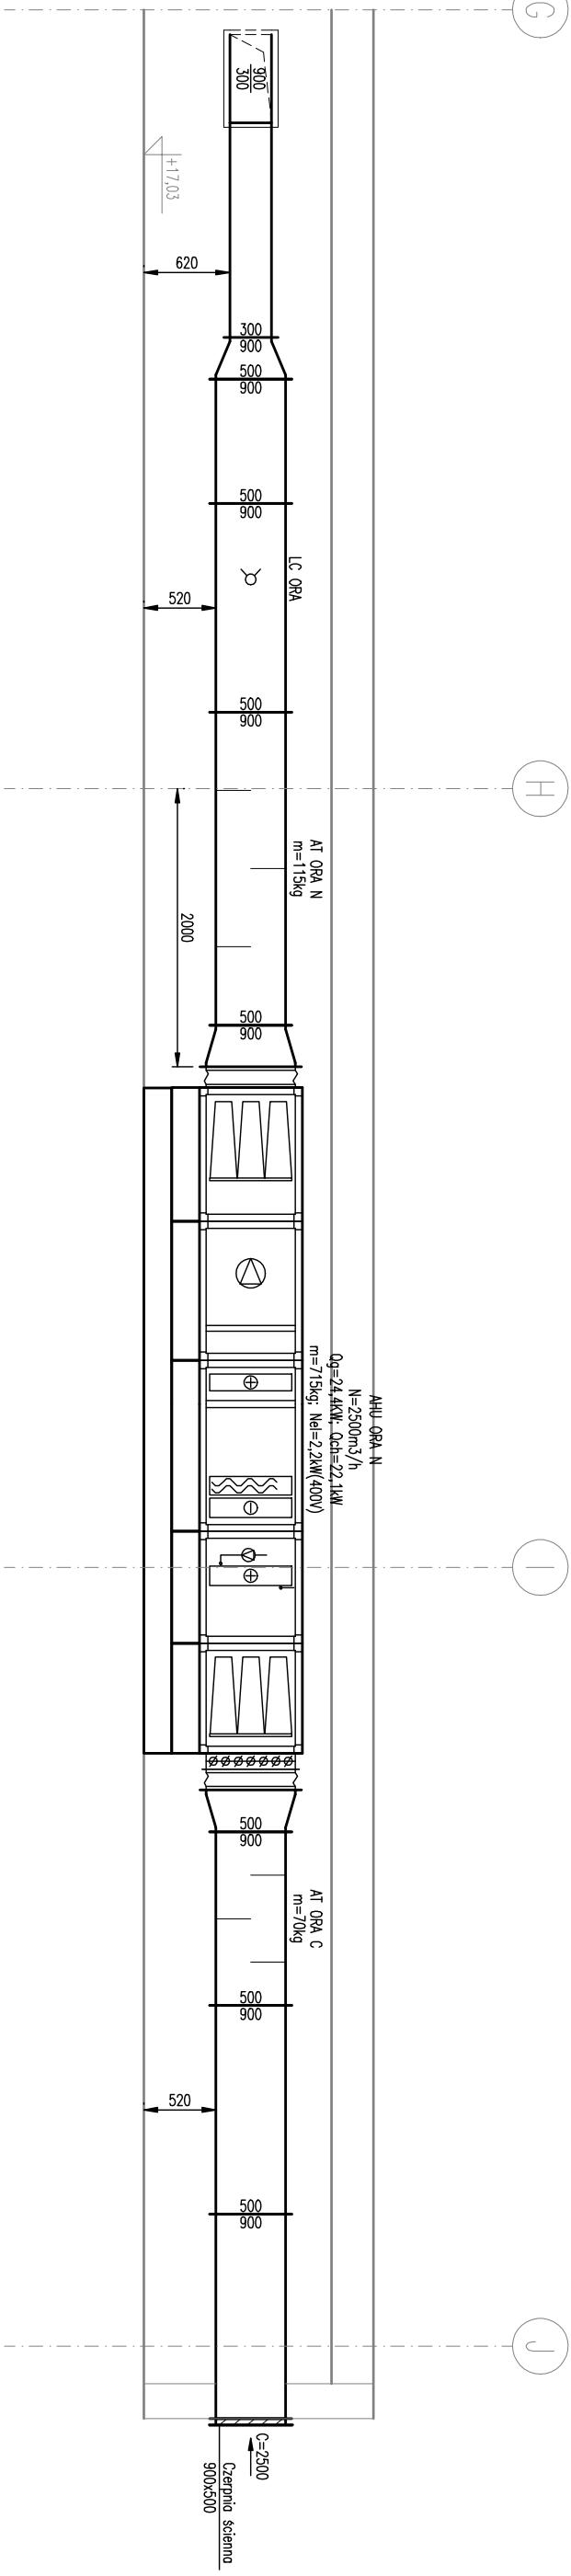


PRZEKRÓJ 2-2

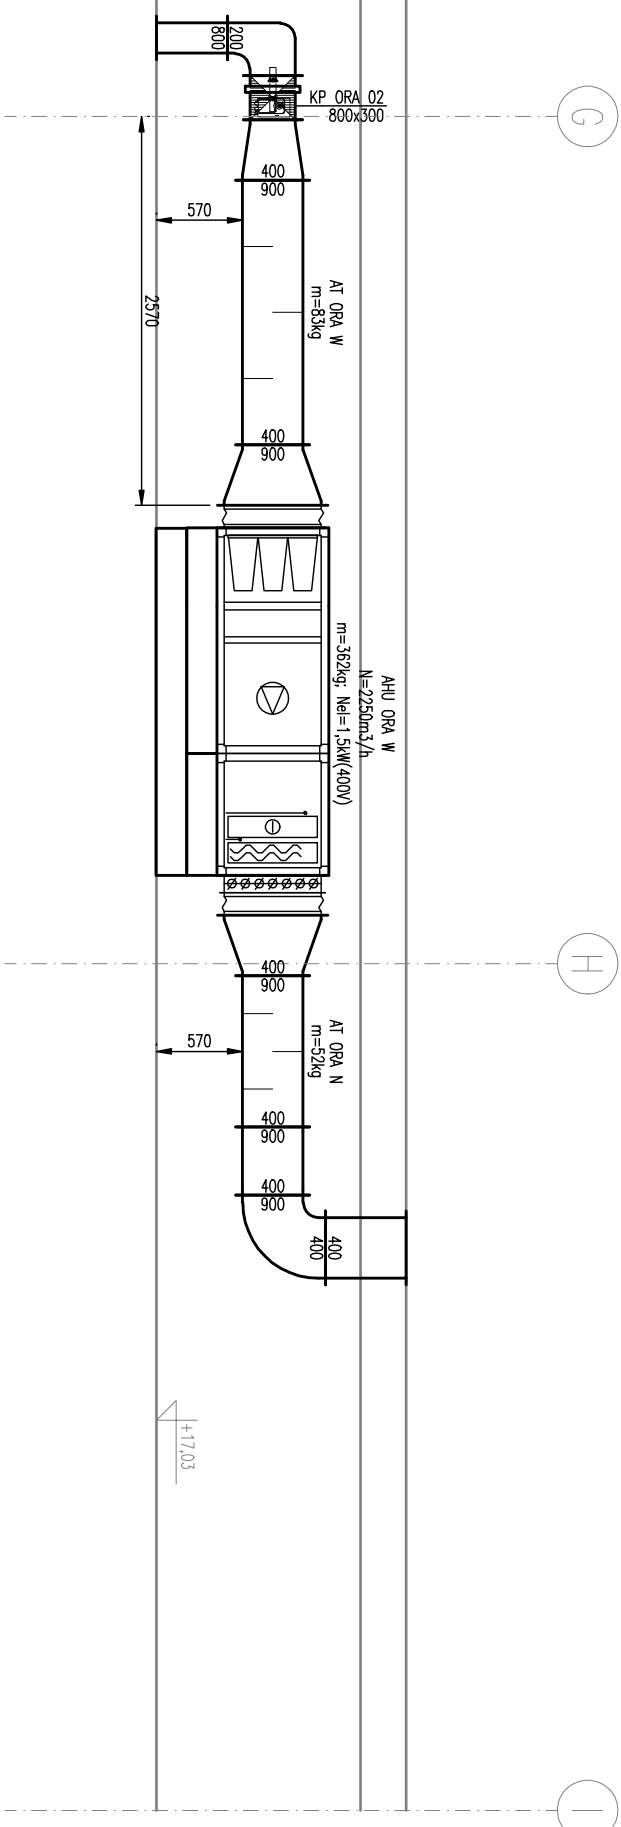

PRZEKRÓJ 3-3

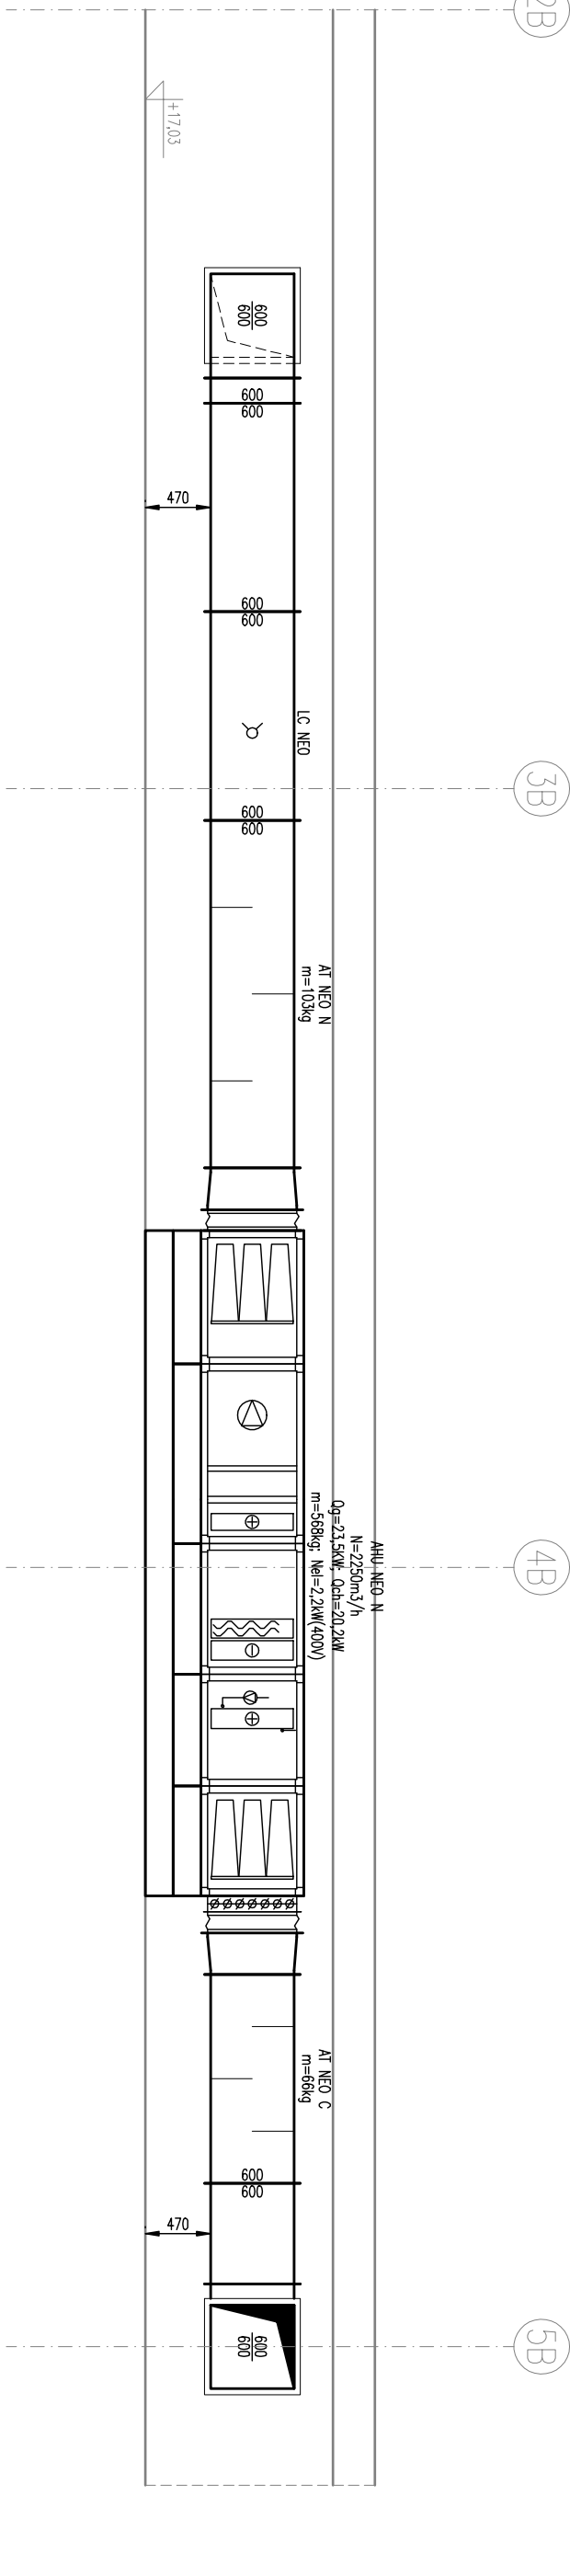

PRZEKRÓJ 4-4

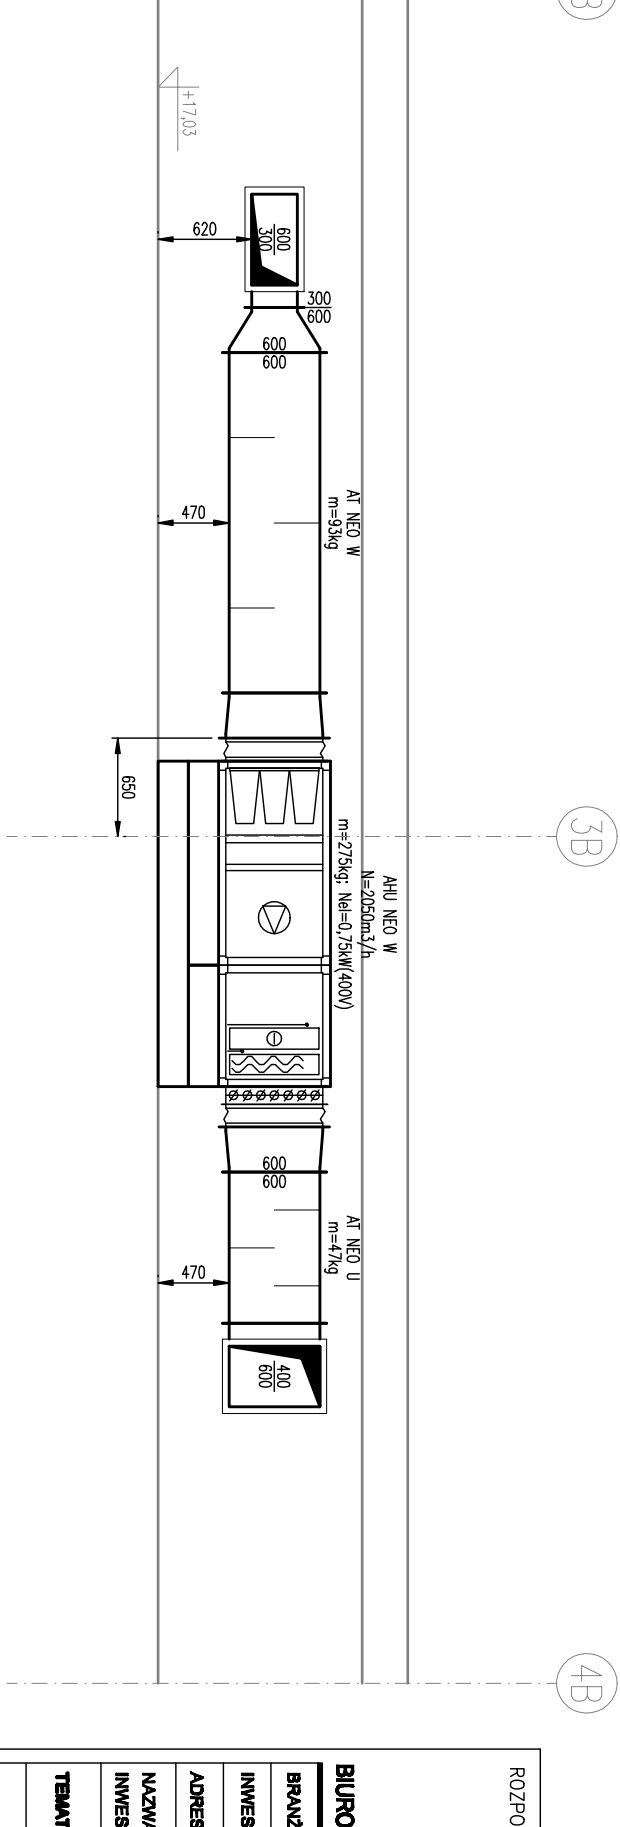

ROZPROSZECHNIANIE I KOPIOWANIE DOZWOLONE ZA PISEMNĄ ZGODĄ WŁAŚCICIELA PRAW
PRAWA AUTORSKIE ZASTRZEŻONE
WG USTAWY O PRAWIE AUTORSKIM I PRAWACH POJEDYNCZYCH
(Dz.U. nr 80 poz. 504 z 2000r.)

BIURO PROJEKTÓW SŁUŻBY ZDROWIA PRO-MEDICUS sp. z o.o.
BUDOWA I REMONTY BUDYNKÓW MEDYCYNIS

201

INWESTOR
ZESPÓŁ OPIEKI ZDROWOTNEJ W OŚWIECIMIU
ul. Wysokie Brzagi 4 32-800 Oświęcim

NAZWA
PRZEBUDOWA ODDZIAŁÓW GINEKOLOGICZNO-
POŁOŻNICZEGO I NOWORODKOWEGO

TEMAT
PRZEBUDOWA ODDZIAŁÓW GINEKOLOGICZNO-
POŁOŻNICZEGO I NOWORODKOWEGO

WENTYLACJA MECHANICZNA I KLIMATYZACJA

PROJEKTANT
MGR INŻ. JAROSŁAW KOTABA

MGR INŻ. K. KREZJEWICZ